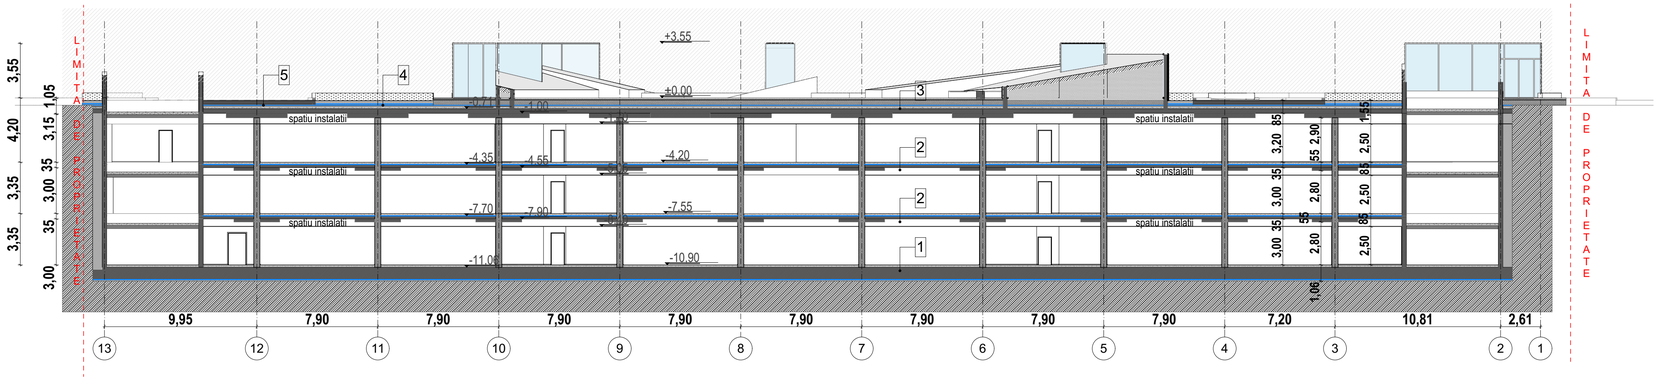

SECTIUNE 1-1

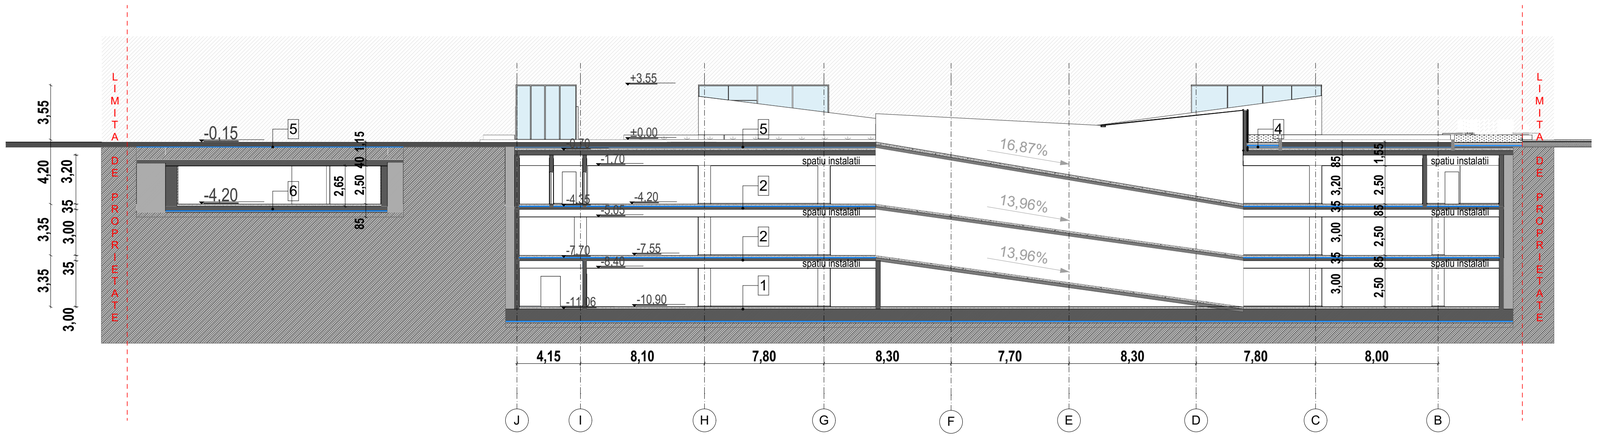

SECTIUNE 2-2

LEGENDA

	DESCRIERE COMPOZITIE STRATURI		
1	- vopsea epoxidica - sapa de panta elicopterizata cu cuart (panta min.1%),15cm - fundatii B. A. 80cm - hidroizolatie - beton egalizare 6-10cm - pamant compactat	2	- vopsea epoxidica - sapa de panta elicopterizata cu cuart (panta min.1%),15cm - hidroizolatie - placa B.A. 20cm - spatiu instalatii - 50cm
3	- finisaj dale piatra cubica 10cm - strat suport - nisip 5cm - beton usor C20/25, **33cm** (posibil si balast stabilizat) - termoizolatie - Polistiren extrudat, 10cm - folie - Bariera contra vaporilor - strat DDC (difuzie, decompresiune, compensare) - hidroizolatie - beton de panta (panta min.1%), 12cm(max) - 5cm(min) - placa B.A. 30cm - spatiu instalatii - 50cm	4	- strat pamant vegetal, min.50cm - strat de filtrare - strat drenaj, aerare si retinere a apei cu crampoane - strat de protectie - Geotextil - strat de separatie + protectie - Polietilena - membrana hidroizolanta bituminoasa cu certificare antiradacina FLL - termoizolatie - Polistiren extrudat, 10cm - folie - Bariera contra vaporilor - strat DDC (difuzie, decompresiune, compensare) - strat de egalizare din beton usor - beton de panta (panta min.1%), 12 cm(max)-5cm(min) - placa B.A. 30cm - spatiu instalatii - 50cm
5	- strat beton asfaltic BA16, 4cm -strat beton asfaltic deschis BAD22.4, 6cm - geogril antifisura - strat de baza din arobat bituminos AB31.5, 8cm - beton usor slab armat - c20/25 - 15 cm - termoizolatie - Polistiren extrudat, 10 cm - folie - Bariera contra vaporilor - strat DDC (difuzie, decompresiune, compensare) - hidroizolatie - beton de panta (panta min.1%), 12cm (max.)-5cm(min) - placa B.A. 30cm - spatiu instalatii - 50cm	6	- vopsea epoxidica - sapa de panta elicopterizata cu cuart (panta min.1%),15cm - fundatii B. A. 30cm - hidroizolatie - beton egalizare 6-10cm - pamant compactat

CATEGORIA DE IMPORTANȚĂ - C (NORMALA) - CF. HGR 766/1997
GRADUL DE REZISTENȚĂ LA FOC - II - CF. P118/1999
CLASA DE IMPORTANȚĂ A CONSTRUCTIEI - III - CF. P-1000/2006
RISC DE INCENDIU - MARE - CF. P118/1999

N

REV. NR.	DATA	DESCRIERE	AUTOR

AUTORITATEA CONTRACTANTA:	PRIMARIA MUNICIPIULUI BRASOV Mun. Brasov, Jud. Brasov, Bd. Eroilor, Nr. 8 Tel: 0268 416550; Fax: 0268 474260; E-mail: invest@brasovcity.ro
PROIECTANT GENERAL	POPP & ASOCIATII S.R.L. Bucuresti, Sector 1, Calea Grivitei nr 136, corp B, Parter Tel: 021 3178828; E-mail: office@p-a.ro;
PROIECTANT ARHITECTURA	GROUND STUDIO DE ARHITECTURA S.R.L. Bucuresti, Sector 4, Str. Sfl. Ionescu Gheorghe, nr.13 Tel: +40785375578 | +4075342314 1; E-mail: groundarhitectura@gmail.com;
PROIECTANT INSTALATII	GLOBAL PROIECT S.R.L. Bucuresti, Sector 1, Calea Grivitei nr 136, corp B, Etaj 2 Tel: 021 20665 14; E-mail: office@global-proiect.ro;
PROIECTANT LUCRARI GEOTEHNICE	POPP & ASOCIATII S.R.L. Bucuresti, Sector 1, Calea Grivitei nr 136, corp B, Parter Tel: 021 3178828; E-mail: office@p-a.ro;

CONSTRUIRE PARCARE SUBTERANA ZONA GARII BRASOV
SI PASAJE PIETONALE SUBTERANE ZONA GARII BRASOV
Mun. Brasov, Jud. Brasov, Bd. Garii, Nr. f.n.

NR. PROIECT: 16/11188/ 02.02.2021
FAZA: SF

SPECIALITATEA: ARHITECTURA		NR. PLANSA: P&A_PBVGB_P4_SF_AP106_00_F_220401_RO	REVIZIA: 00
SEF PROIECT	ing. Vlad Dinu	TITLU PLANSA: Sectiune 1-1 si Sectiune 2-2	SCARA: 1:200
SEF PROIECT ARHITECTURA	arh. Georgiana Grigore		
PROIECTAT	arh. Roxana Rotaru		DATA: 01.04.2022

Copyright © Popp&Asociatii. Drepturile de autor sunt protejate prin lege. Nici o parte a acestui document nu poate fi reprodusă, stocată într-un sistem de lucru electronic-informatic sau transmisă sub nice formă sau prin orice mijloace electronice, mecanice, fotocopiere, înregistrare sau altfel, fără acordul prealabil scris al Proiectantului General. Orice modificare a acestui document fără permisiunea scrisă al Proiectantului o va face invalid și inutilizabil.
Acest desen nu se poate folosi inainte obtinerii Autorizatiei de construire. Orice eroare sau necorelarile constatat in desen va fi semnalat Proiectantului General si Proiectantului de Arhitectura inainte de executie. Dimensiunile nu se vor de obtur prin masurare pe desen. Orice modificare adusă acestui desen fără permisiunea proiectantului conduce la pierderea valabilității desenului. Pe timpul construirii Antreprenorul general si/sau Constructorul va lua toate masurile de protectia muncii si a sci. prevazute in legislatia in vigoare.