

CALCULUL SUPRAFETEI


Puncte	N (m)	E (m)
351	459554.678	545156.702
1	459549.873	545152.979
300	459546.380	545148.269
9	459546.008	545147.782
2	459540.819	545139.997
3	459538.801	545136.779
4	459546.999	545131.459
5	459561.180	545131.753
6	459562.509	545130.168
7	459563.989	545131.234
8	459569.637	545126.157
10	459574.666	545128.350
11	459575.486	545128.704
17	459576.369	545129.109
12	459579.533	545130.456
13	459580.548	545130.822
14	459578.904	545132.635
15	459577.392	545134.231
16	459573.241	545138.613

Suprafata = 614 mp

SITUATIA EXISTENTA

LEGENDA

- LIMITE**
- ZONA STUDIAT
 - OBIECTUL STUDIULUI C.U.
- ZONIFICARE FUNCTIONALA**
- ZONA LOCUINTE - L1b conf. P.U.G. Brasov
 - CONSTRUCTII PROPUSE SPRE DEMOLARE
- CIRCULATII**
- CIRCULATII CAROSABILE
 - CIRCULATII PIETONALE

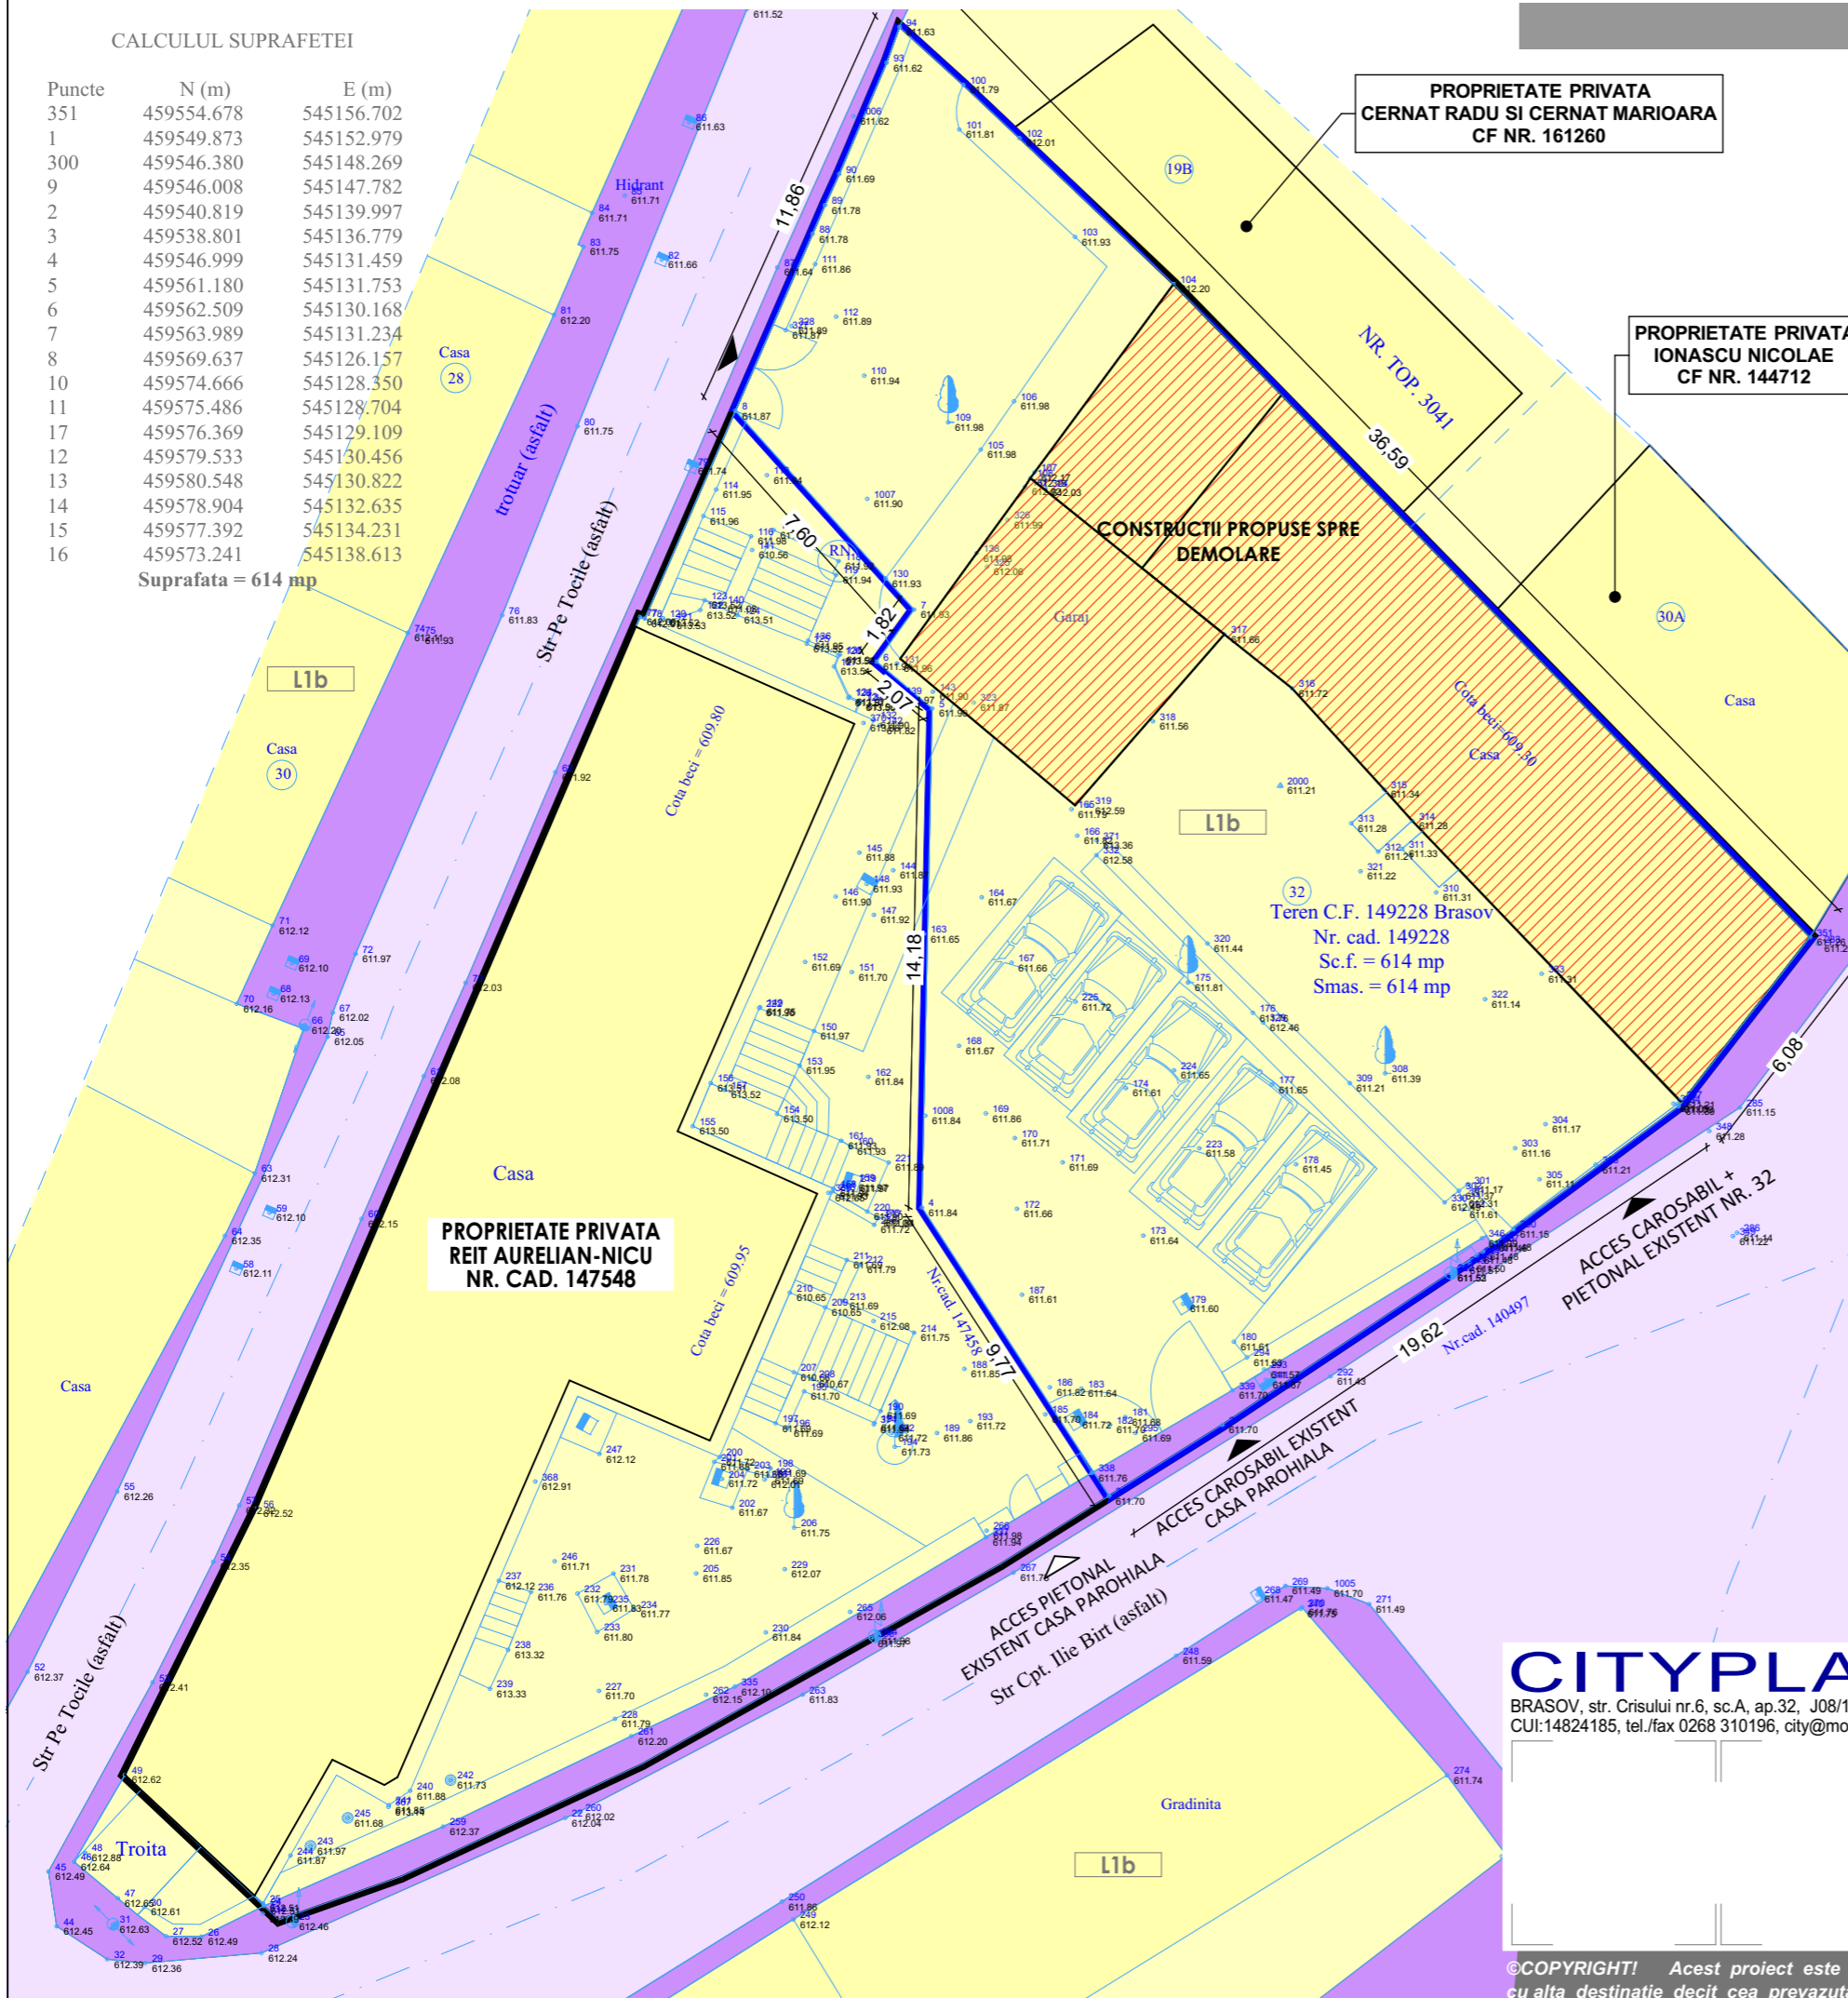

Oficiul de Cadastru și Publicitate Imobiliară Brașov
 Nr. de înregistrare: 166731 / Data: 20.12.2018
 Recepționat
 ANDREEA VACARU
 Semnătura: _____

*Prezentul document
 recepționat este valabil însoțit
 de procesul verbal de recepție
 Nr. 3279 / Data: 28.12.2018

CITYPLAN

BRASOV, str. Crisului nr.6, sc.A, ap.32, J08/1069/2002
 CUI:14824185, tel./fax 0268 310196, city@morphosis.ro

1. DEMOLARE LOCUINTA
2. CONSTRUIRE UNITATE DE CAZARE TURISTICA CU FUNCTIUNI AFERENTE
 Brasov, str. Capitan Ilie Birt, Nr. 32

proiectat:
 arh. Gabriel Roznovat
 urb. stag. Csilla Laszlo
desenat:
 urb. stag. Csilla Laszlo
sef proiect:
 arh. Gabriel Roznovat

beneficiar			
REIT AURELIAN - NICU			
titlul plansei			
SITUATIA EXISTENTA			
scara:	data:	proiect nr.	faza:
1/200	oct.2018	243.10.18	P.U.D.