


CONSTRUIRE LOCUINTE COLECTIVE - BRASOV, str. DUPA INISTE, nr. FN -

PUD



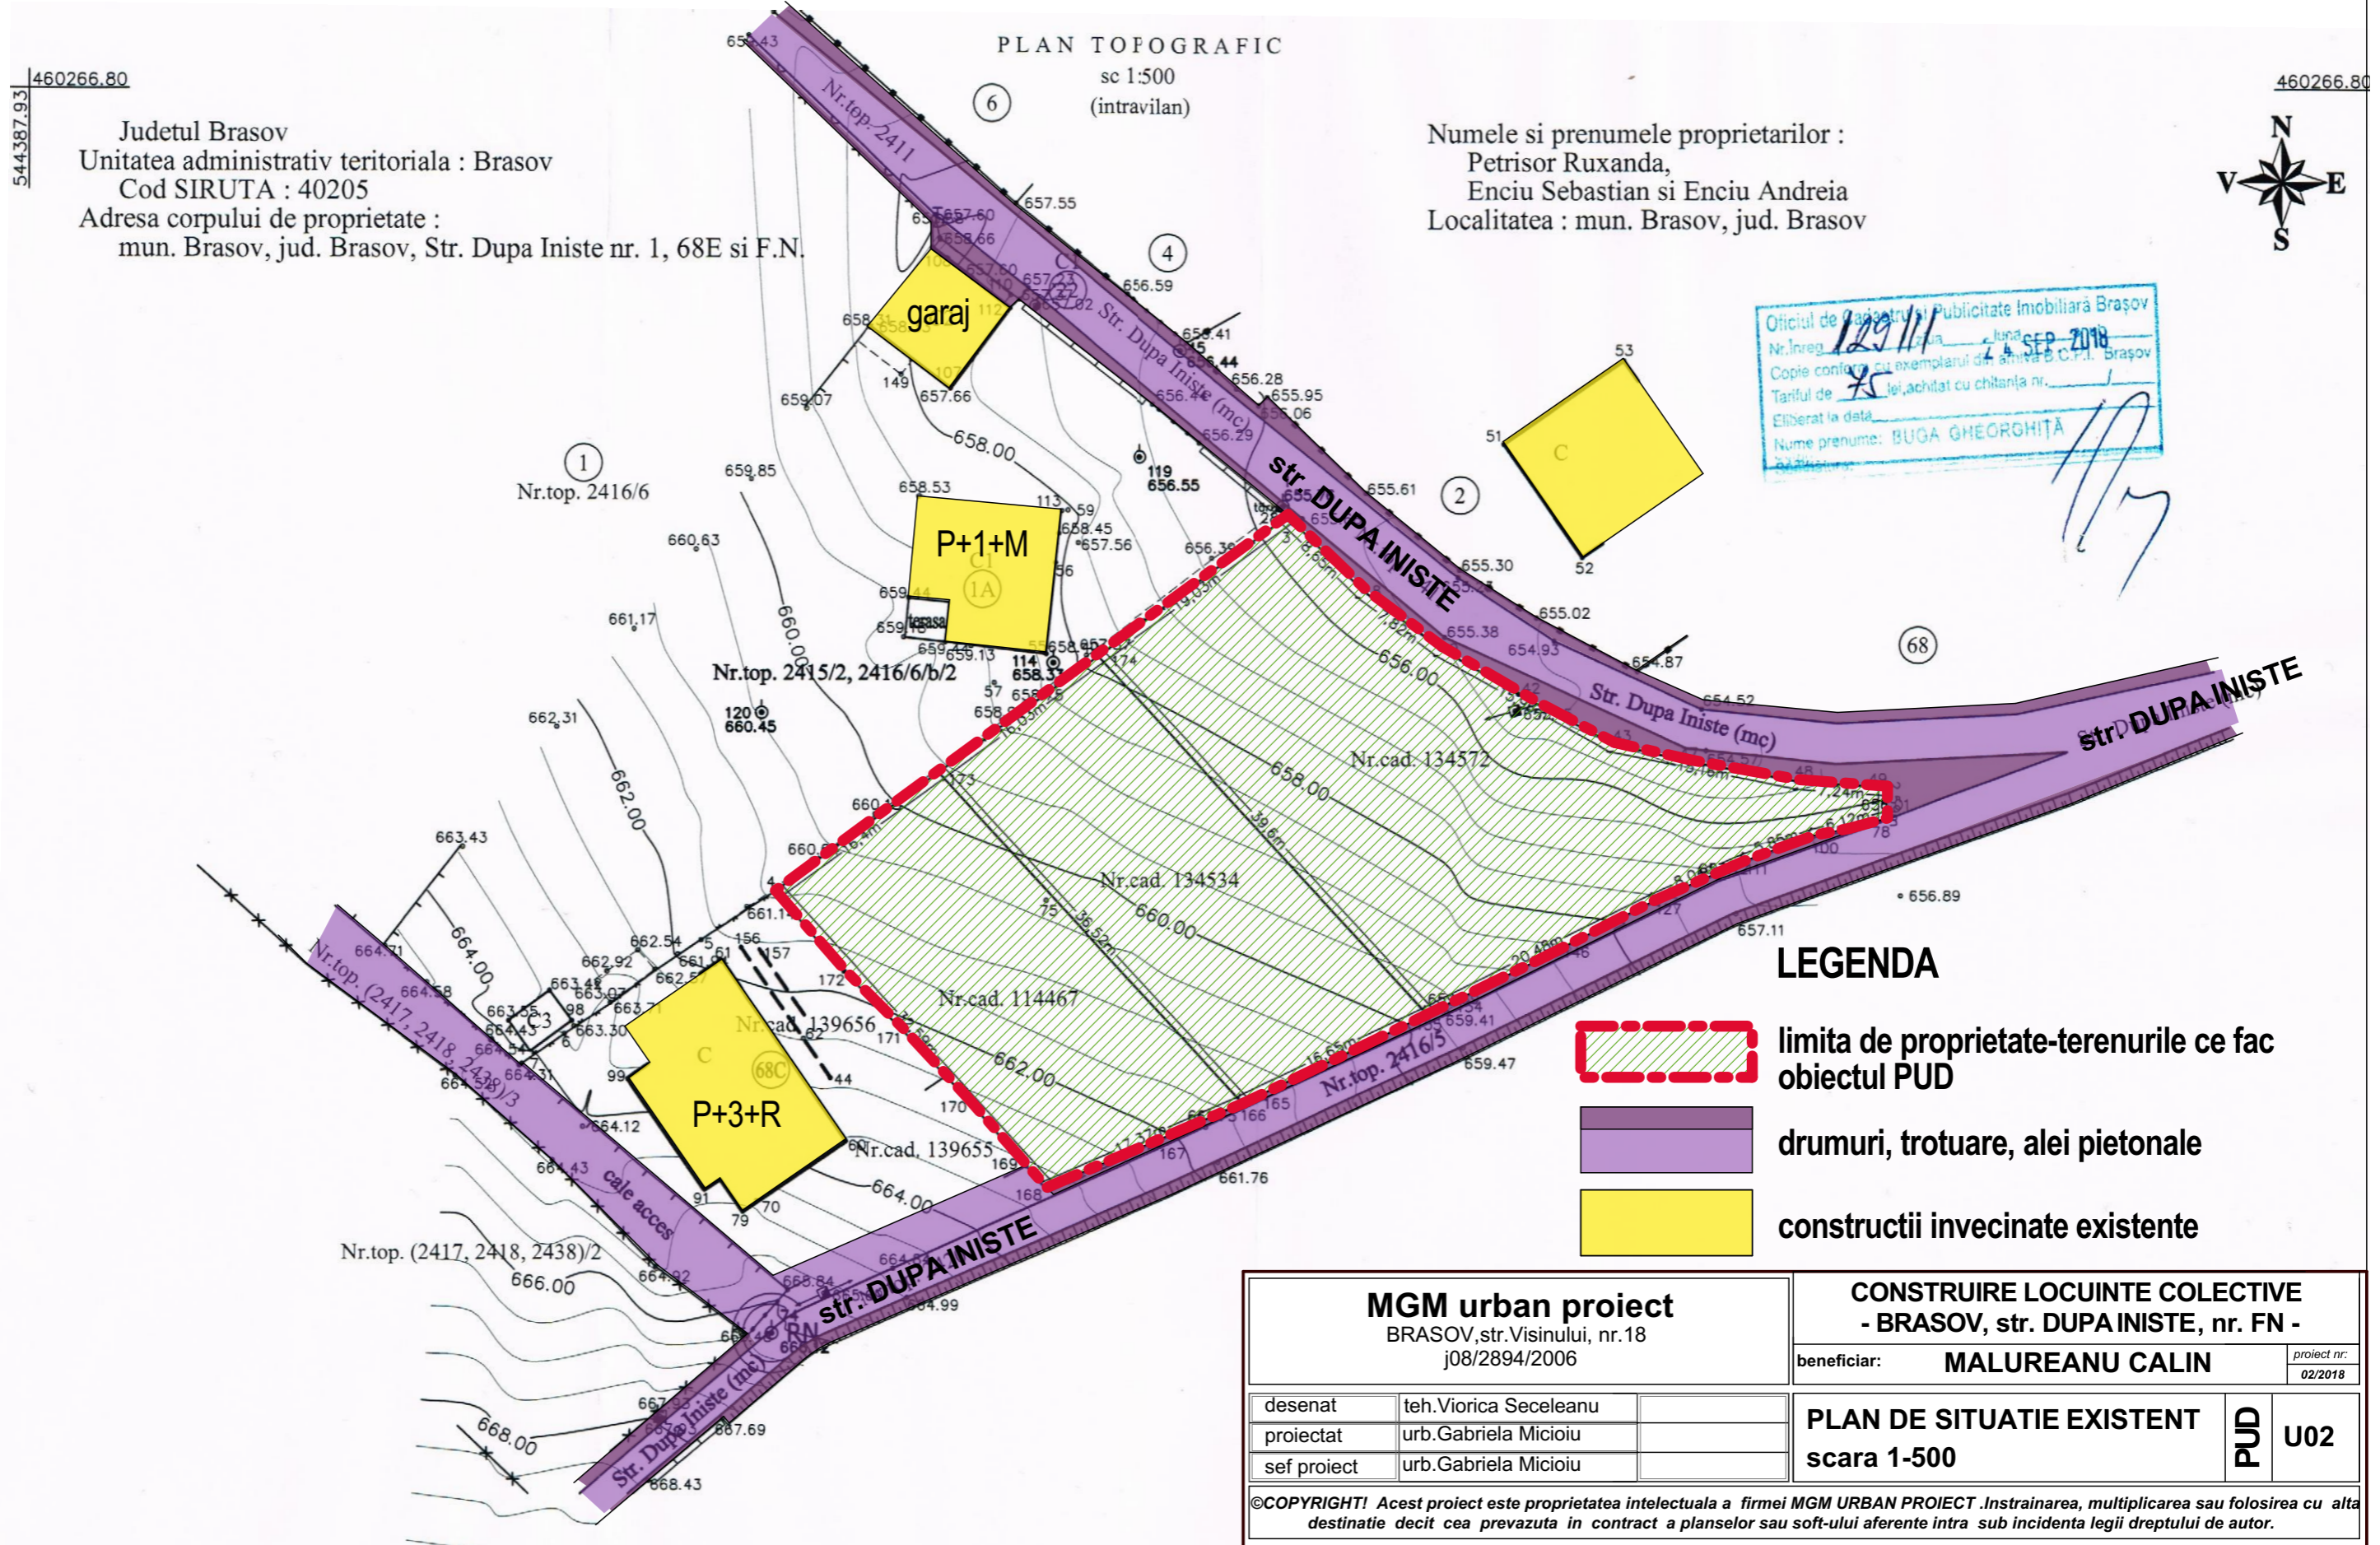


Judetul Brasov
Unitatea administrativ teritoriala : Brasov
Cod SIRUTA : 40205
Adresa corpului de proprietate :
mun. Brasov, jud. Brasov, Str. Dupa Iniste nr. 1, 68E si F.N.

Numele si prenumele proprietarilor :
Petrisor Ruxanda,
Enciu Sebastian si Enciu Andreia
Localitatea : mun. Brasov, jud. Brasov

Oficiul de Registrul si Publicitate Imobiliară Braşov
Nr. Inreg. 129/111
Data 14 SEP 2018
Copie conform cu exemplarul din arhiva B.C.P.I. Braşov
Tariful de 75 lei, achitat cu chitanţa nr. _____
Eliberat la data _____
Nume prenume: BUGA GHEORGHITA



LEGENDA

-  limita de proprietate-terenurile ce fac obiectul PUD
-  drumuri, trotuare, alei pietonale
-  constructii invecinate existente

MGM urban proiect BRASOV, str. Visinului, nr. 18 j08/2894/2006		CONSTRUIRE LOCUINTE COLECTIVE - BRASOV, str. DUPA INISTE, nr. FN -	
		beneficiar: MALUREANU CALIN	proiect nr: 02/2018
desenat	teh.Viorica Seceleanu	PLAN DE SITUATIE EXISTENT scara 1-500	PUD U02
proiectat	urb.Gabriela Micioiu		
sef proiect	urb.Gabriela Micioiu		
©COPYRIGHT! Acest proiect este proprietatea intelectuala a firmei MGM URBAN PROIECT .Instrainarea, multiplicarea sau folosirea cu alta destinatie decit cea prevazuta in contract a planselor sau soft-ului aferente intra sub incidenta legii dreptului de autor.			