


PLAN TOPOGRAFIC
SCARA 1/500

Numele si prenumele proprietarului:
Micu Stefan Marian si Micu Doina Maria
Activ teritoriala: Borsaiul, Brasov
proprietate: Strada Noieembrie nr 71-73

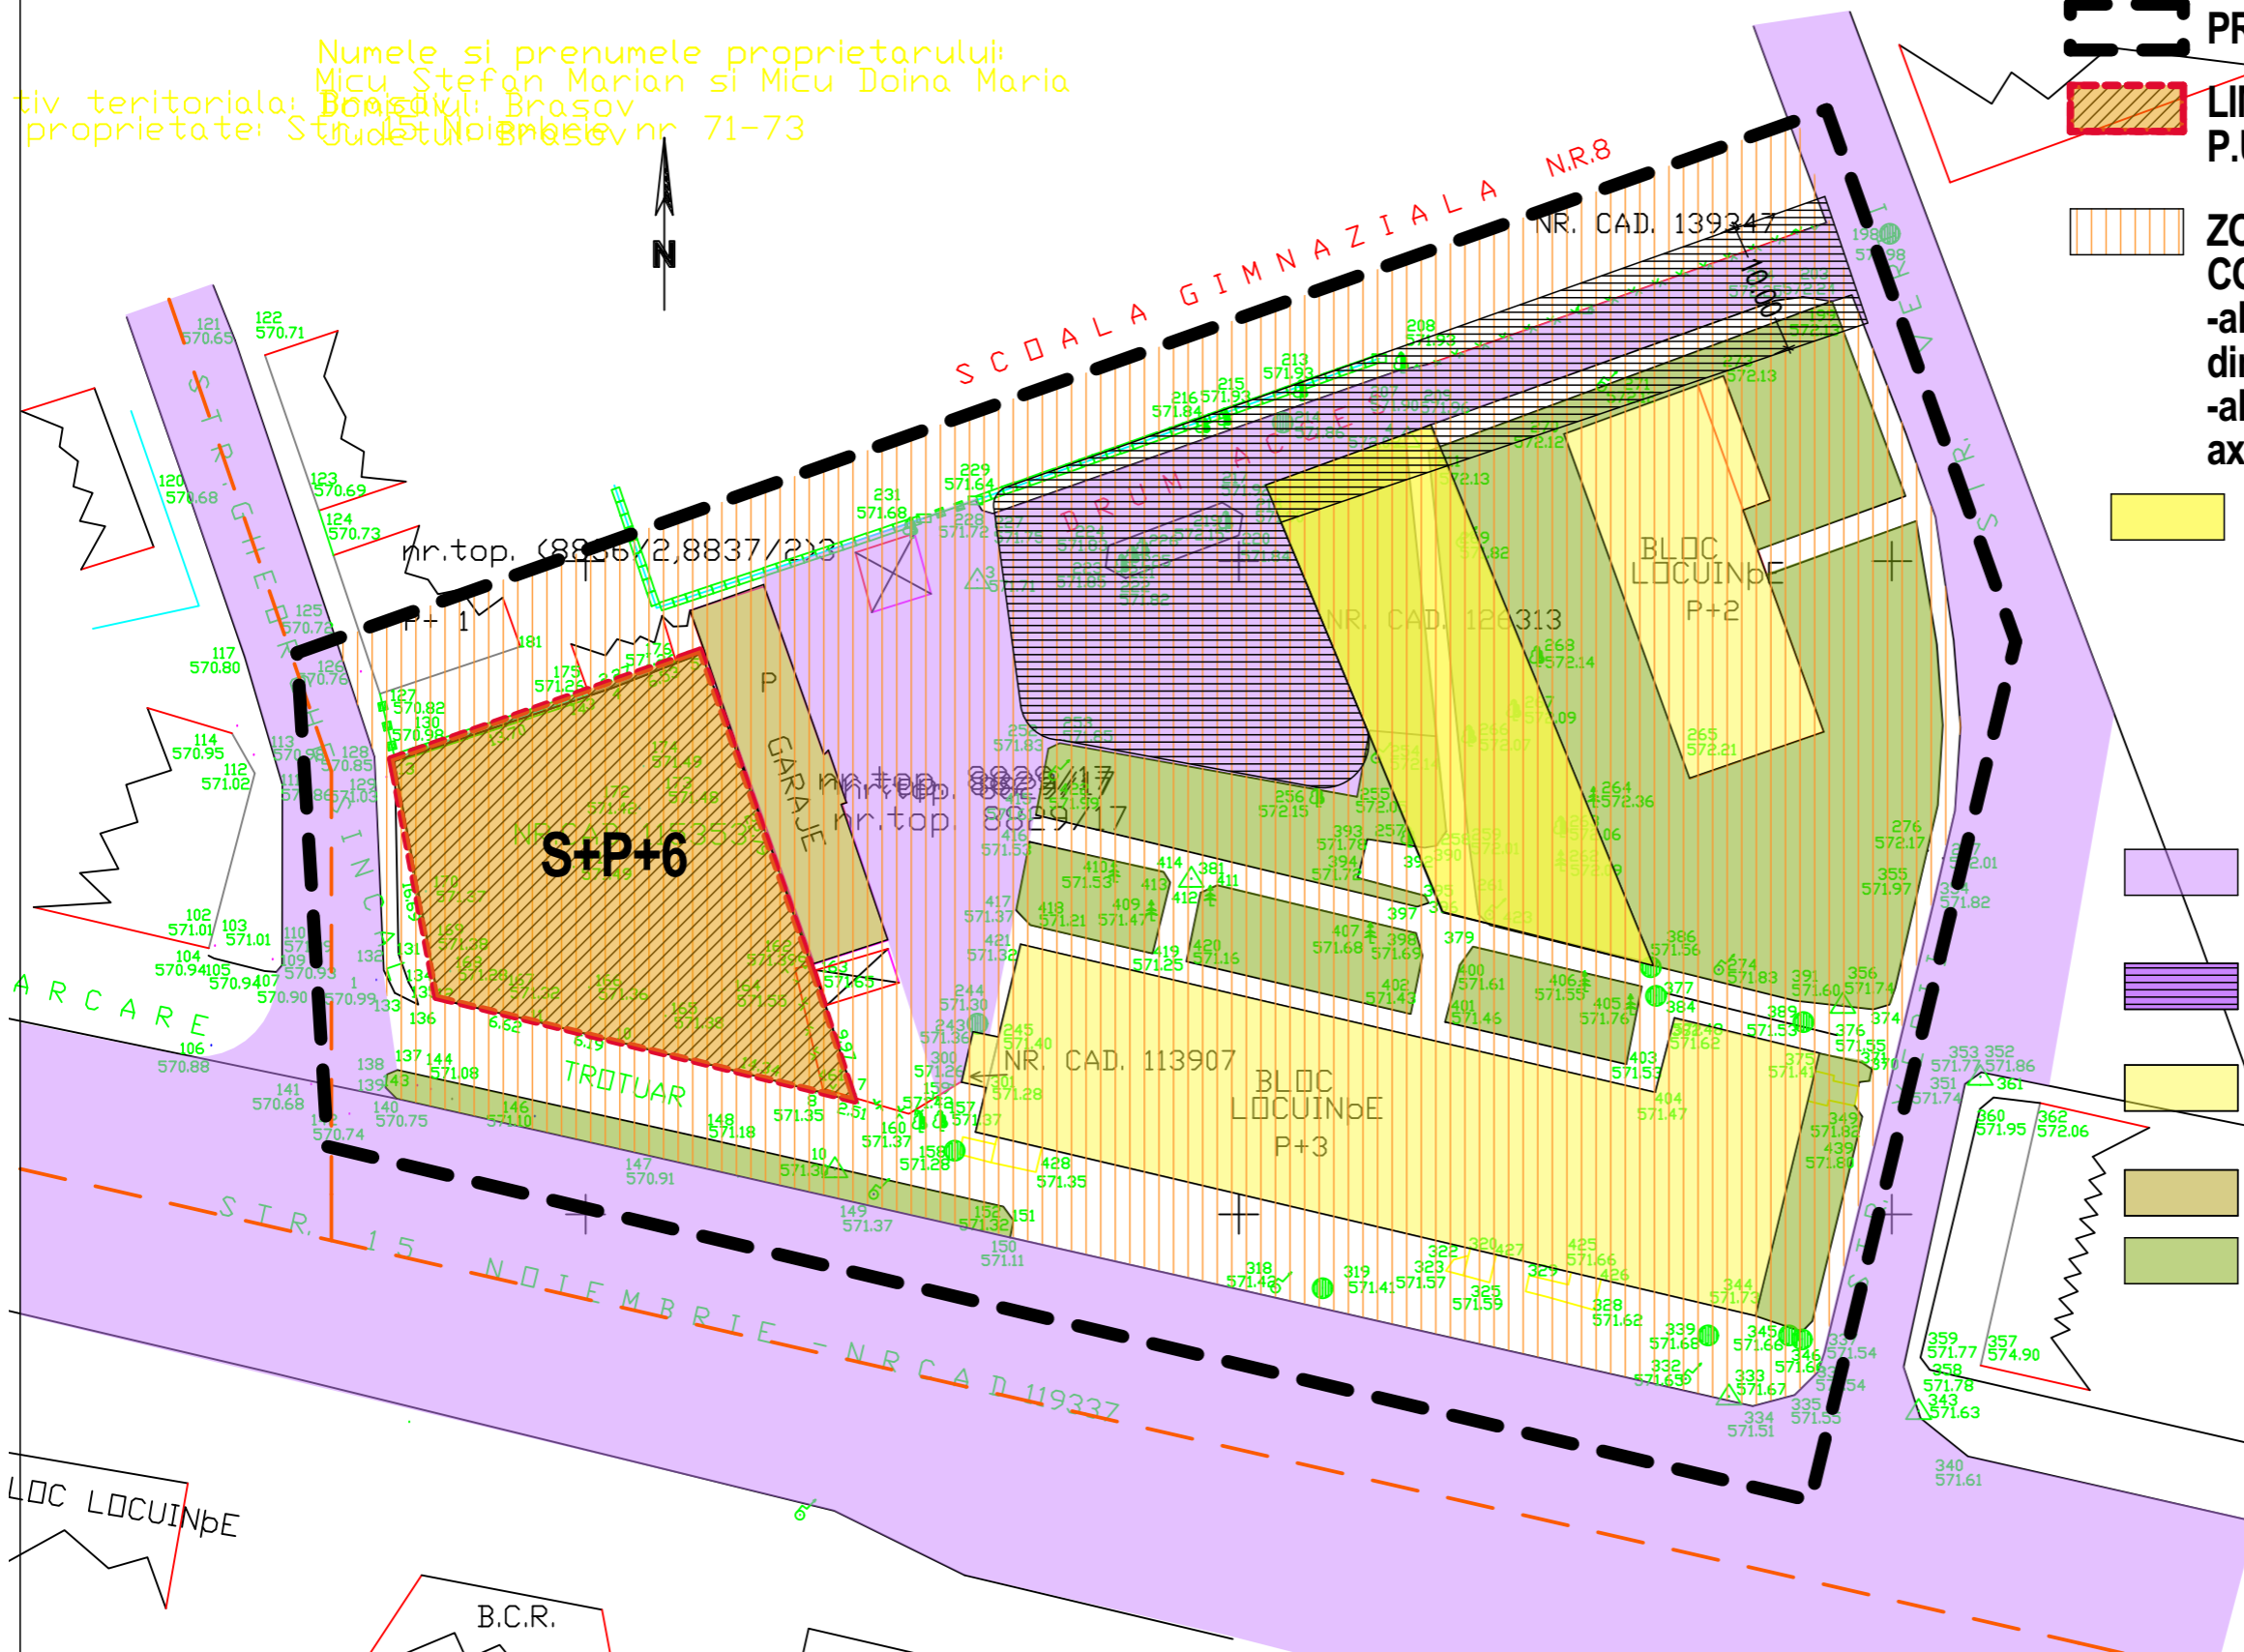

PROPUNERE LIMITA ZONA STUDIATA
 LIMITA TERENULUI CE A INITIAT P.U.Z-UL

ZONA DE LOCUINTE SI DOTARI CONEXE
-aliniere fata de 15 Noiembrie-18.00m din ax
-aliniere fata de Ghe. Sincai-7.00m din ax

TEREN CU P.U.D. APROBAT-
LOCUINTE S+P+2+R

CIRCULATII CAROSABILE
EXISTENTE-domeniu public

TRASEU CIRCULATII CAROSABILE
PROPUSE

CONSTRUCTII DE LOCUINTE SI
FUNCTIUNI CONEXE EXISTENTE

CONSTRUCTII ANEXE EXISTENTE

ZONE VERZI

BLOC LOCUINTE

B.C.R.

BLOC LOCUINTE

<p>MGM urban proiect BRASOV, str. CARPATILOR, nr.44 j08/2894/2006</p>		<p>MODIFICARE PARTIALA PUZ APROBAT CU HCL 443/2009, PRELUNGIRE VALABILITATE APROBATA CU HCL 479/2012-modificare partiala trama stradala (zona strada Gheorghe Sincai-strada Verii)</p>	
		<p>beneficiar: MICU STEFAN MARIAN</p>	<p>proiect nr: 10.05.2017</p>
desenat	urb.Gabriela Micioiu	<p>PLAN DE SITUATIE PROPUS scara 1-500</p>	<p>PUZ U03</p>
proiectat	urb.Gabriela Micioiu		
sef proiect	urb.Gabriela Micioiu		

©COPYRIGHT! Acest proiect este proprietatea intelectuala a firmei MGM URBAN PROIECT. Instrainarea, multiplicarea sau folosirea cu alta destinatie decit cea prevazuta in contract a planselor sau soft-ului aferente intra sub incidenta legii dreptului de autor.