




Detaliu postament statii de incarcare rapida

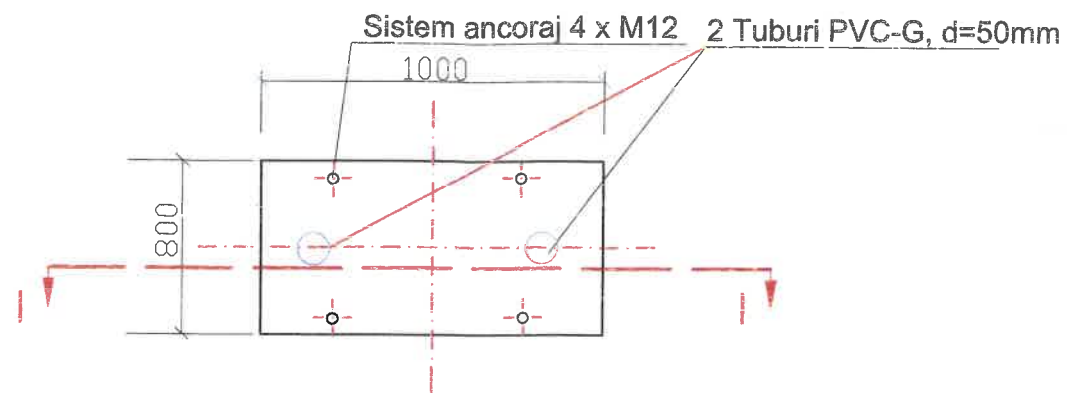

SECTIUNE I-I

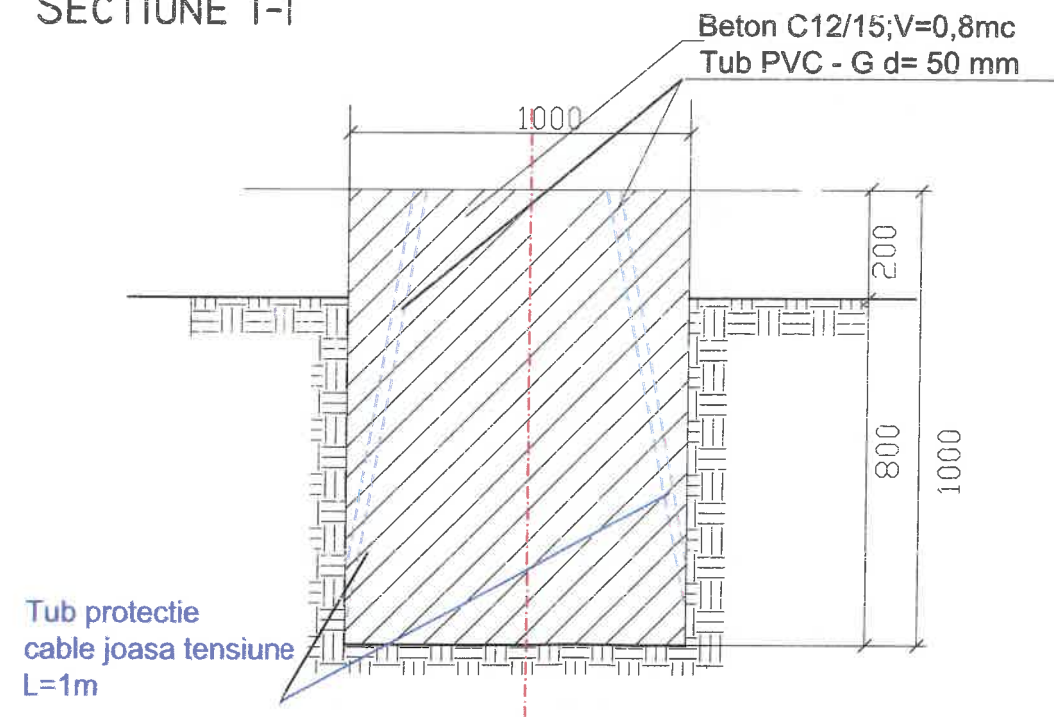


Fundatie stalp metalic alimentare autobuze electrice

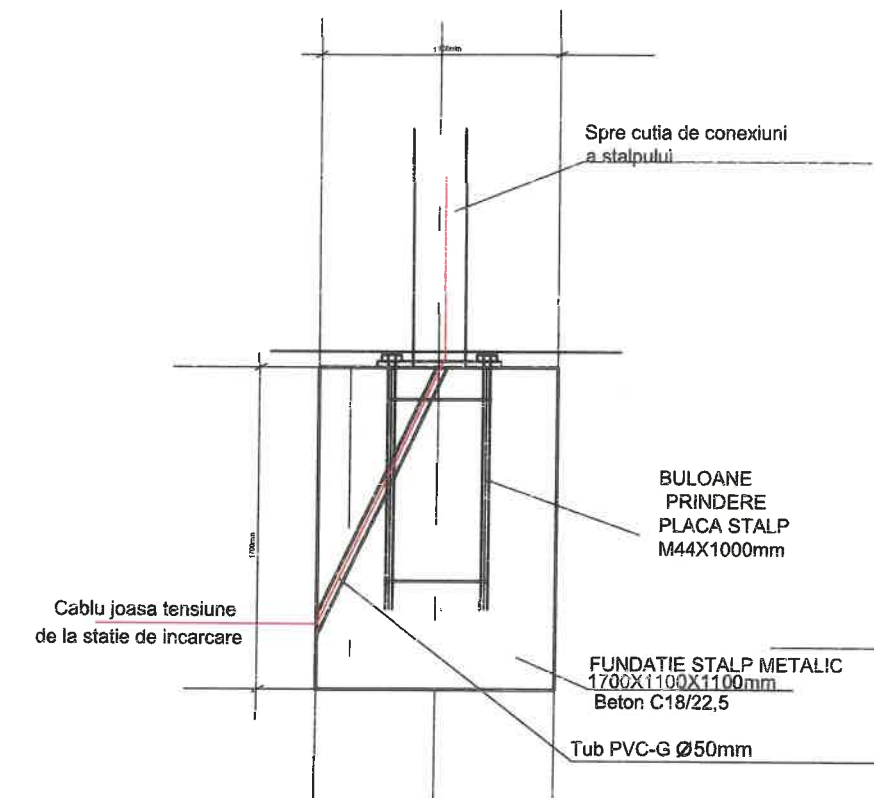

PROIECTANT  SC IANUS SRL P-la. Iuliu Mannu, nr. 1, Bl. P+10, ap.2, tel.: 0260 661 850		BENEFICIAR RATBV S.A.		PR NR.: 170.2020 FAZA : PTE	PLANȘA NR
				DENUMIREA LUCRĂRII	
	NUMELE	SEMNĂTURA	SCARA	PROIECTAREA, CONSTRUCȚIA, MONTAJUL ȘI EXECUTAREA LUCRĂRIILOR DE RACORDARE PENTRU STAȚII DE ÎNCĂRCARE RAPIDĂ AUTOBUZE ELECTRICE ÎN STR. INDEPENDENȚEI, NR. FN, LOC. BRASOV	
SEF PROIECT	ing. Vlad Andrei				
PROIECTAT	ing. Talos Emil		DATA		
DESENAT	ing. Vlad Andrei		apr. 2020	DETALIU POSTAMENT STAȚIE RAPIDĂ SI FUNDATIE STALP	

Profil stalp metalic cu pantograf pentru alimentare autobuze electrice

Secțiune B-B'

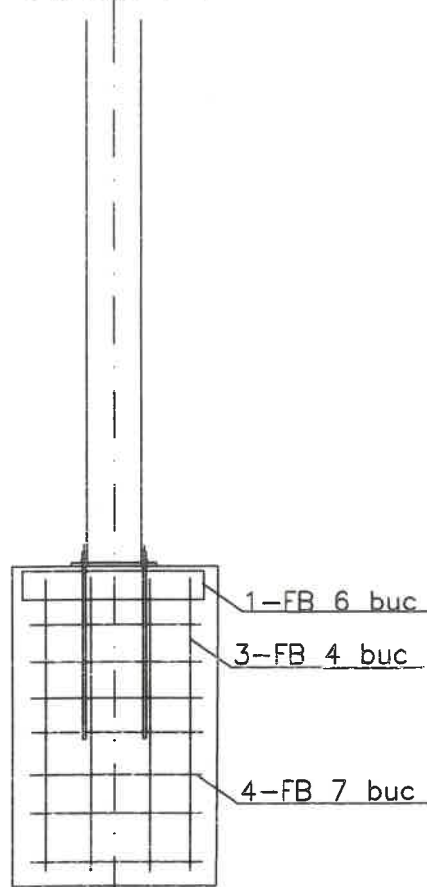

Vedere in secțiune - armare

2 OB $\varnothing$ 8 mm
10cmx16cm


1 OB $\varnothing$ 8 mm
170cmx15cm

4 OB $\varnothing$ 8 mm
90cmx90cm

3 OB $\varnothing$ 8 mm
150cmx91cm


OB-Otel beton beton

Secțiune A-A'

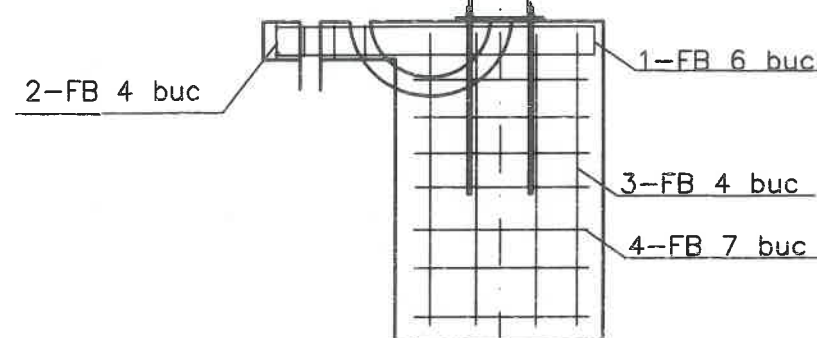

Vedere in secțiune - armare

Vedere de sus

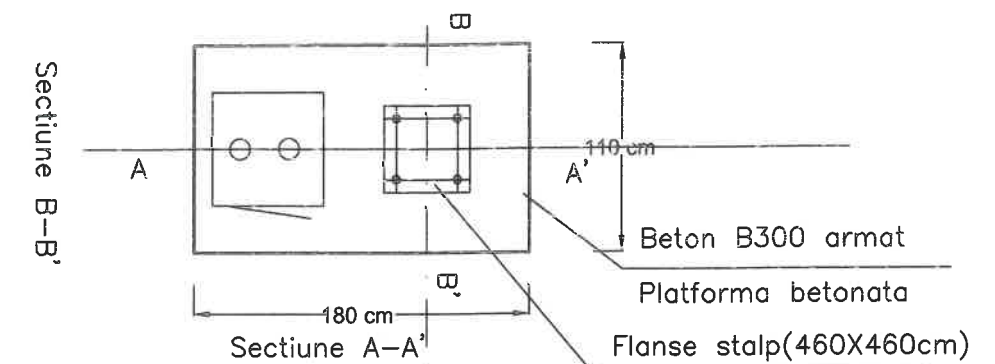

Secțiune B-B'

Statie incarcare pantograf

Beton B300 armat
Platforma betonata

Tub PVC $\varnothing$ 110 cm

Tub riflat PVC $\varnothing$ 110 cm

Tije filetata-4 buc
M24, L=100cm



Beton B300 armat

Fundatie stalp pantograf


Vedere in secțiune(fara armare)

 PROIECTANT SC IANUS SRL P-ta, Iuliu Maniu, nr. 1, Bl. P-10, ap.2, tel.: 0260 661 850		BENEFICIAR RATBV S.A.		PR.NR.: 170/2020 FAZA: PTF	PLAȘA NR.
		DENUMIREA LUCRĂRII			
	NUMELE	SEMNĂTURA	SCARA	PROIECTAREA, CONSTRUCȚIA, MONTAJUL ȘI EXECUTAREA LUCRĂRIILOR DE RACORDARE PENTRU STAȚII DE ÎNCĂRCARE RAPIDĂ AUTOBUZE ELECTRICE ÎN STR. INDEPENDENȚEI, NR. FN, LOC. BRASOV	
SEM. PROIECT	ing. Vlad Andrei				
PROIECTAT	ing. Talos Emil		DATA		
DESENAT	ing. Vlad Andrei		april 2020	DETALIU STALP CU PANTOGRAF	

Detaliu montare pantograf

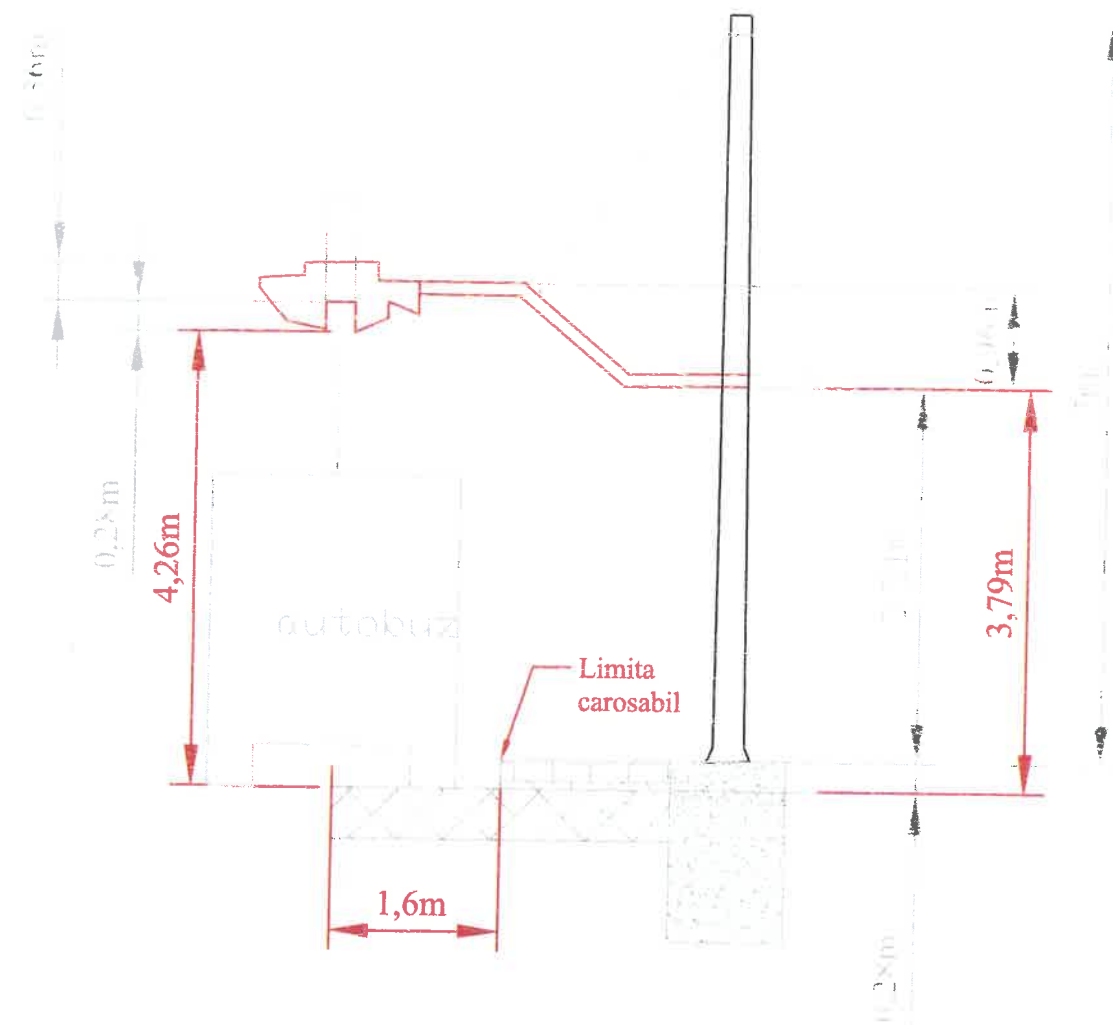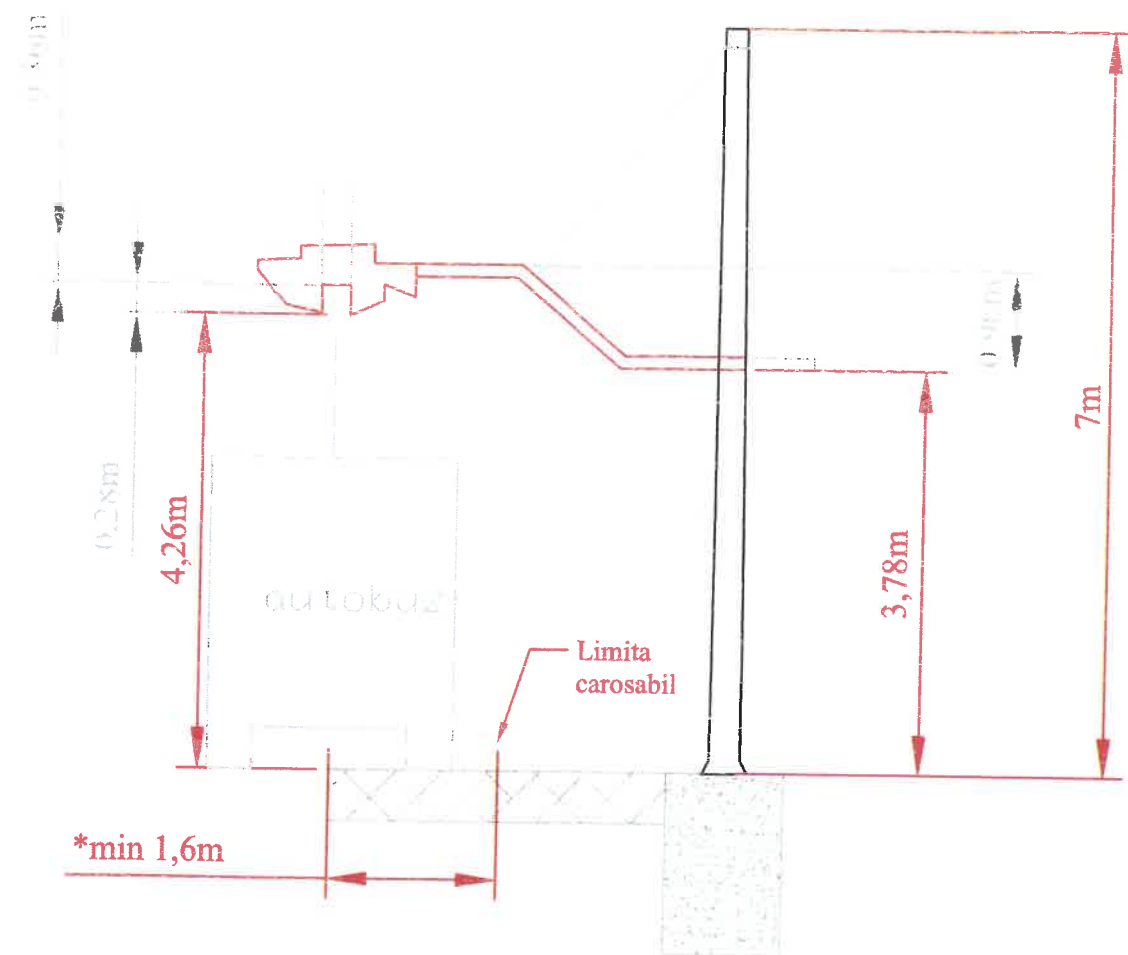

PROIECTANT  SC IANUS SRL P-ta, Iuliu Blania, nr. 1, Bl. P+10, ap.2, tel. 0260 661 850		BENEFICIAR RATBV S.A.		PR. NR.: 170/2020 FAZA : PTF	PLANȘA NR
DENUMIREA LUCRĂRII					
NUMELE		SEMNĂTURA	SCARA	PROIECTAREA, CONSTRUCȚIA, MONTAJUL ȘI EXECUTAREA LUCRĂRIILOR DE RACORDARE PENTRU STAȚII DE ÎNCĂRCARE RAPIDĂ AUTOBUZE ELECTRICE ÎN STR. INDEPENDENȚEI, NR. FN, LOC. BRASOV	
SEF PROIECT	ing. Vlad Andrei				
PROIECTAT	ing. Talos Emil		DATA		
DESEINAT	ing. Vlad Andrei		april 2020		
DETALIU MONTARE PANTOGRAF					

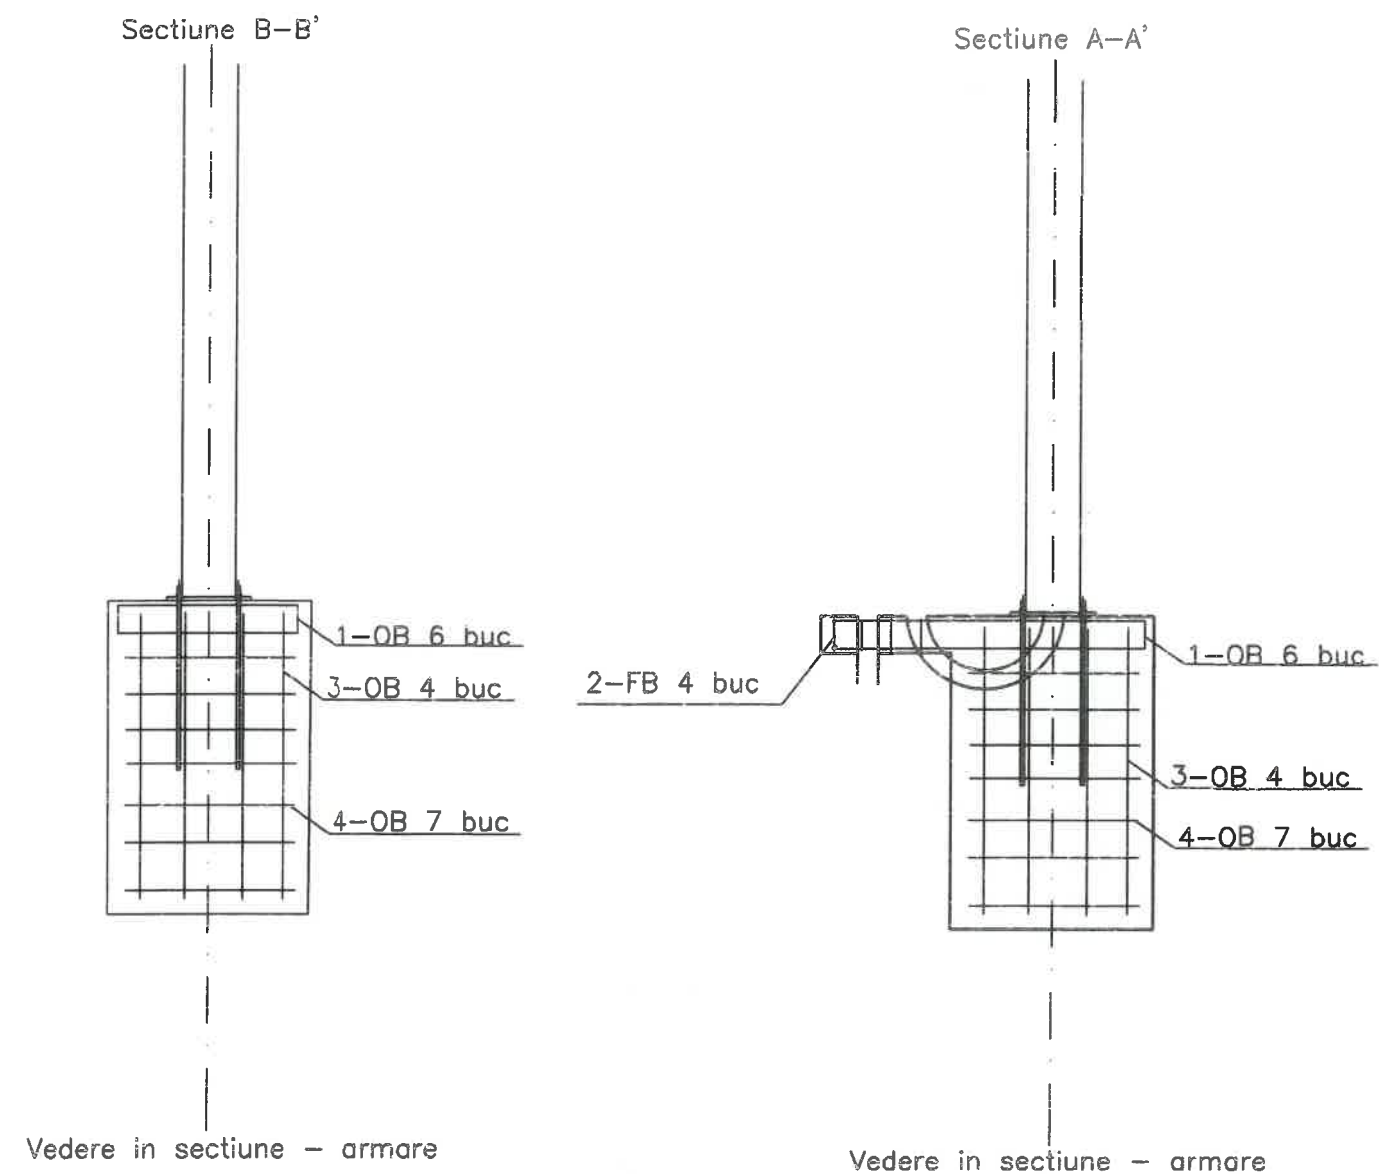


2 OB Ø 8 mm
10cmx16cm

1 OB Ø 8 mm
170cmx15cm

4 OB Ø 8 mm
90cmx90cm

3 OB Ø 8 mm
150cmx91cm


OB-Otel beton beton

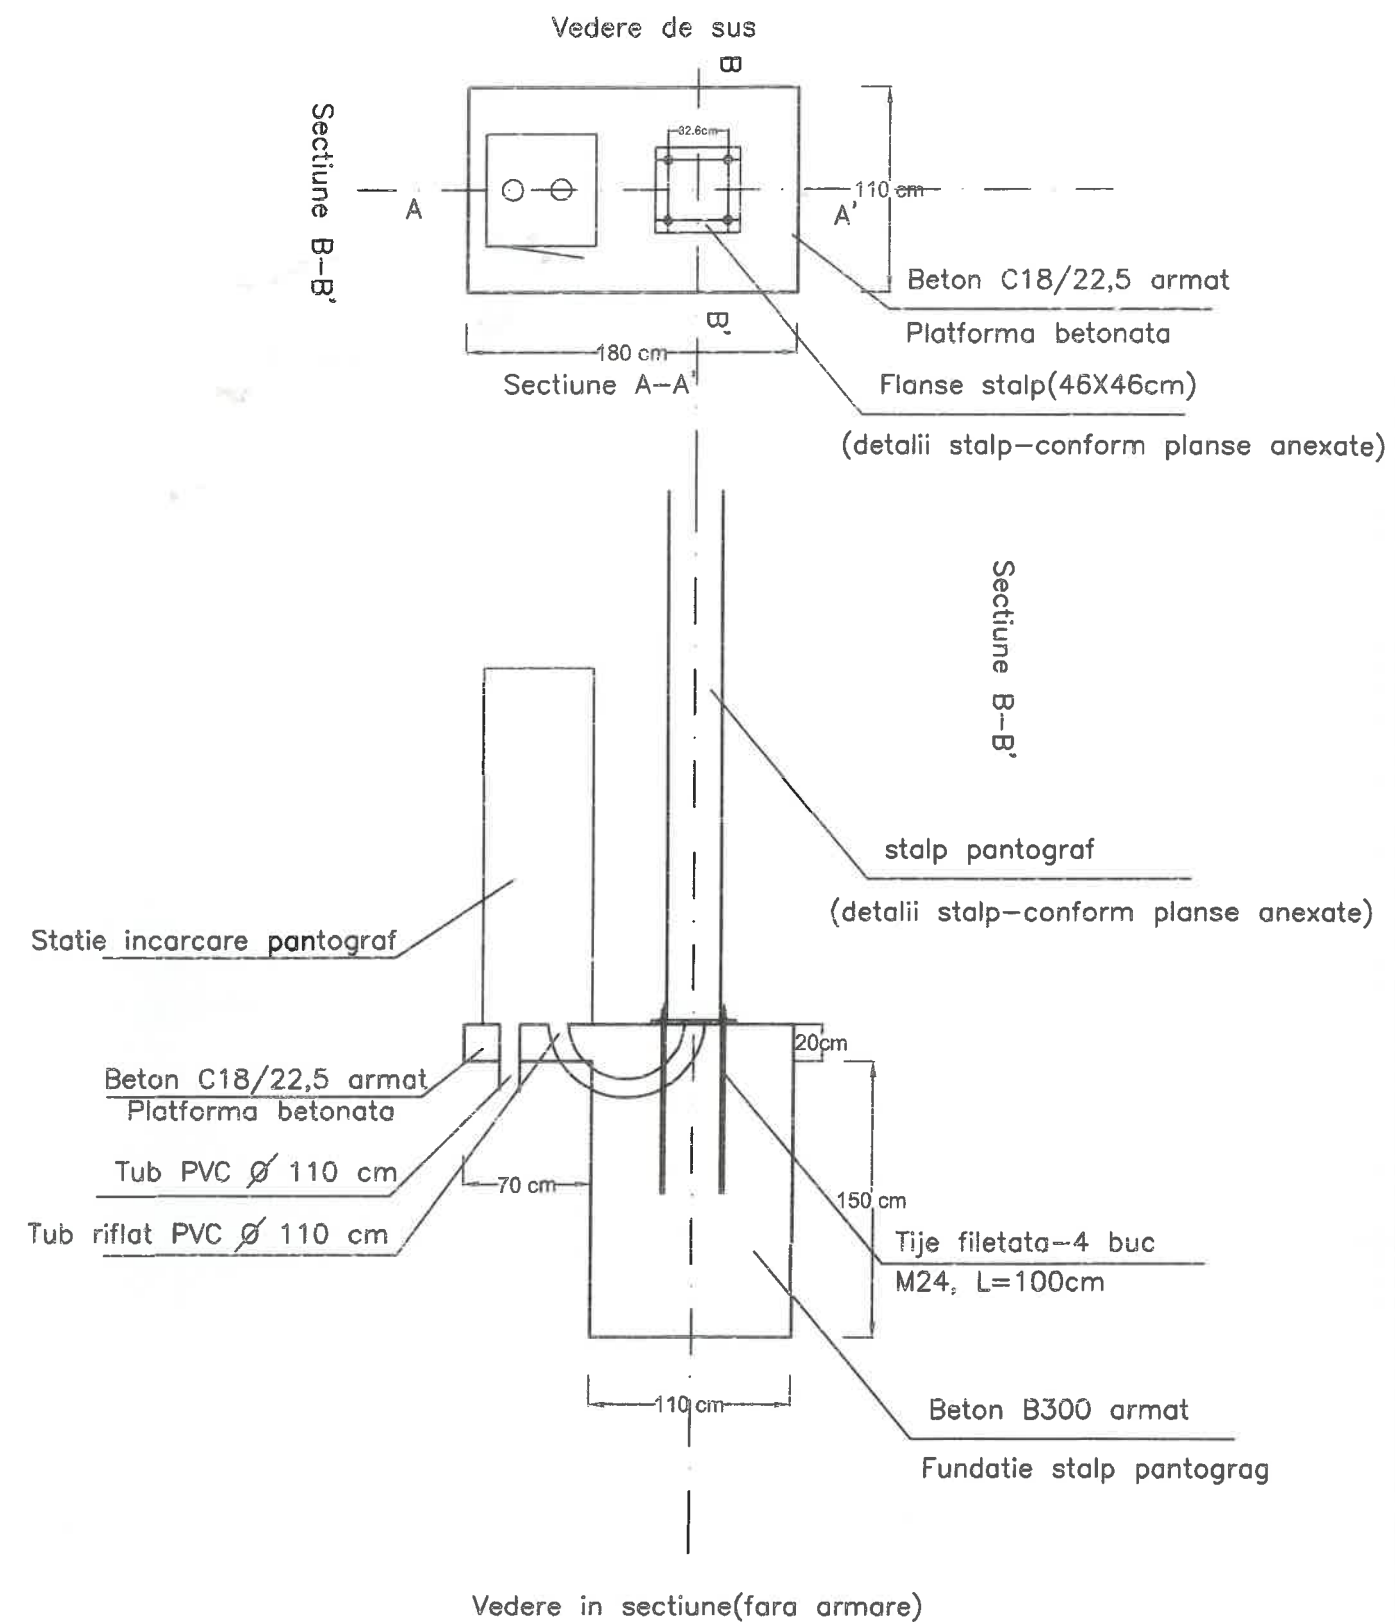


PROIECTANT: SC IANUS SRL		BENEFICIAR RATBV Brasov		PR.NR.:170/2020 FAZA : DTAC	PLANS NR.7
NUMELE		SEMNATURA	SCARA	DENUMIREA LUCRARI	
PROIECTAT	ing.Emil Talos			Racordare la retea electrica a statii de incarcare cu energie electrica autobuze electrice-instalatie utilizator	
DESENAT	ing.Emil Talos				
SEF PROIECT	ing.Gherman Vasile		DATA	Profil fundatie stalp cu pantograf	

CONSOLA SISTEM DE INCARCARE ELECTRICA L= 3.00-3.75 M

VEDERE LATERALA

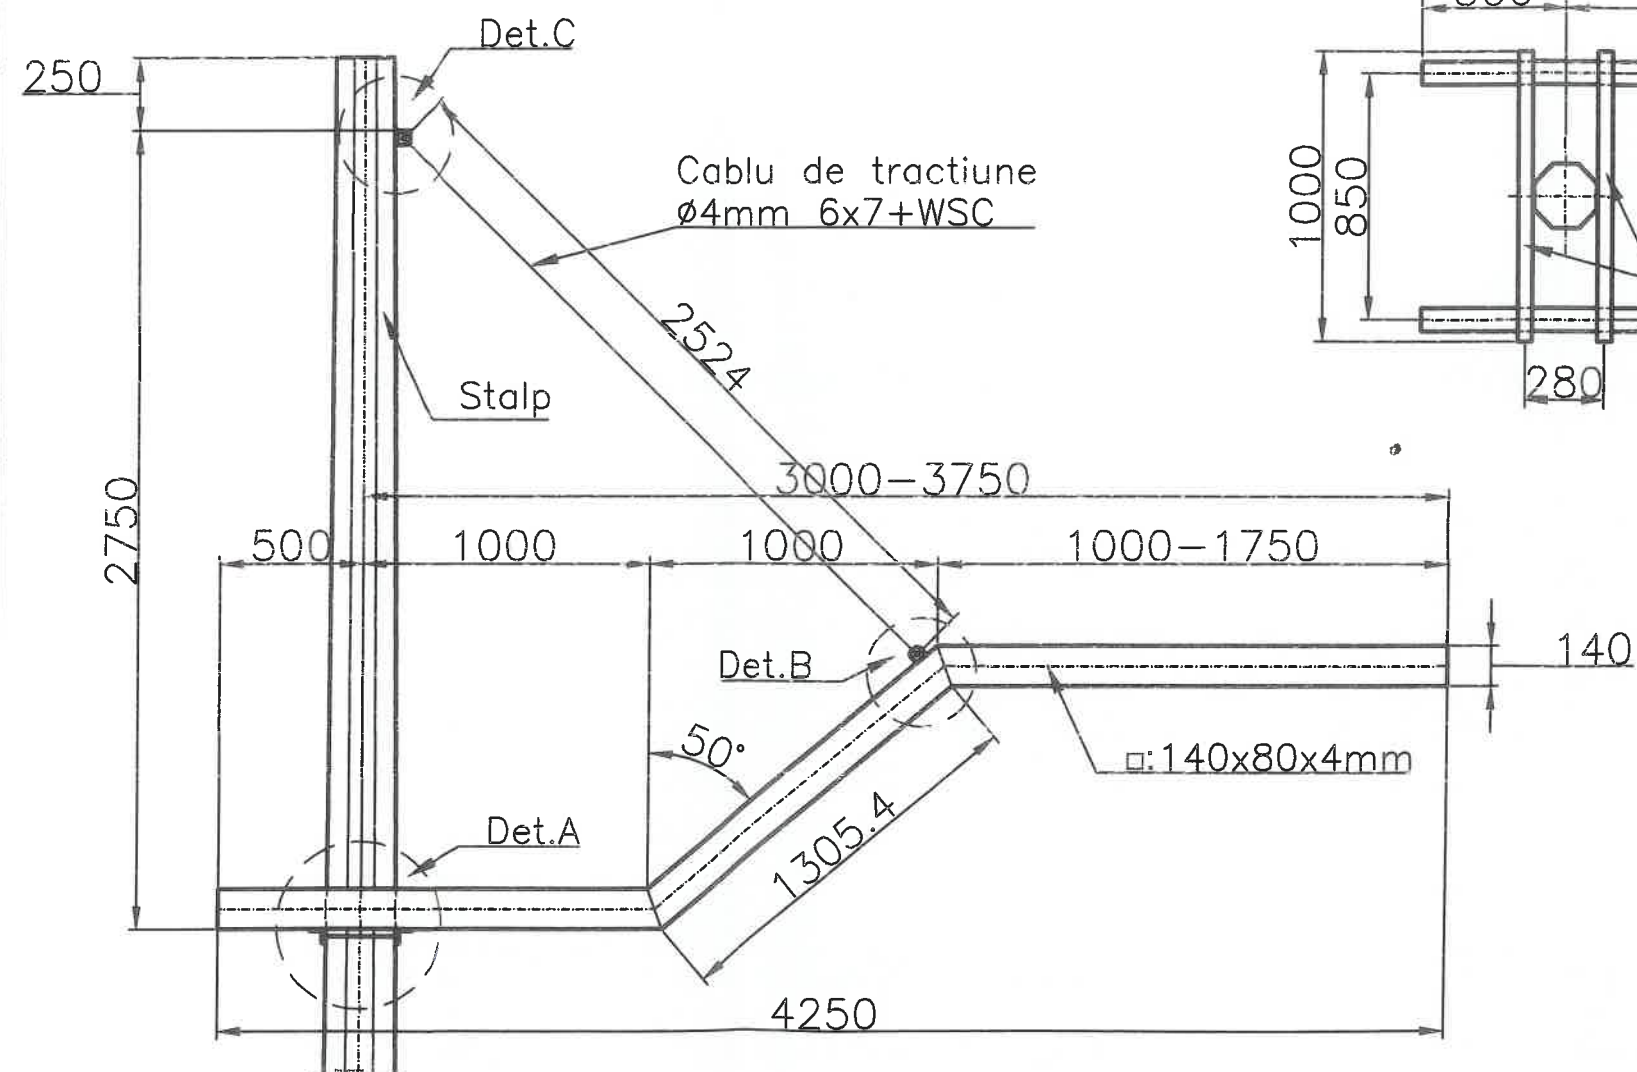


VEDERE IN PLAN

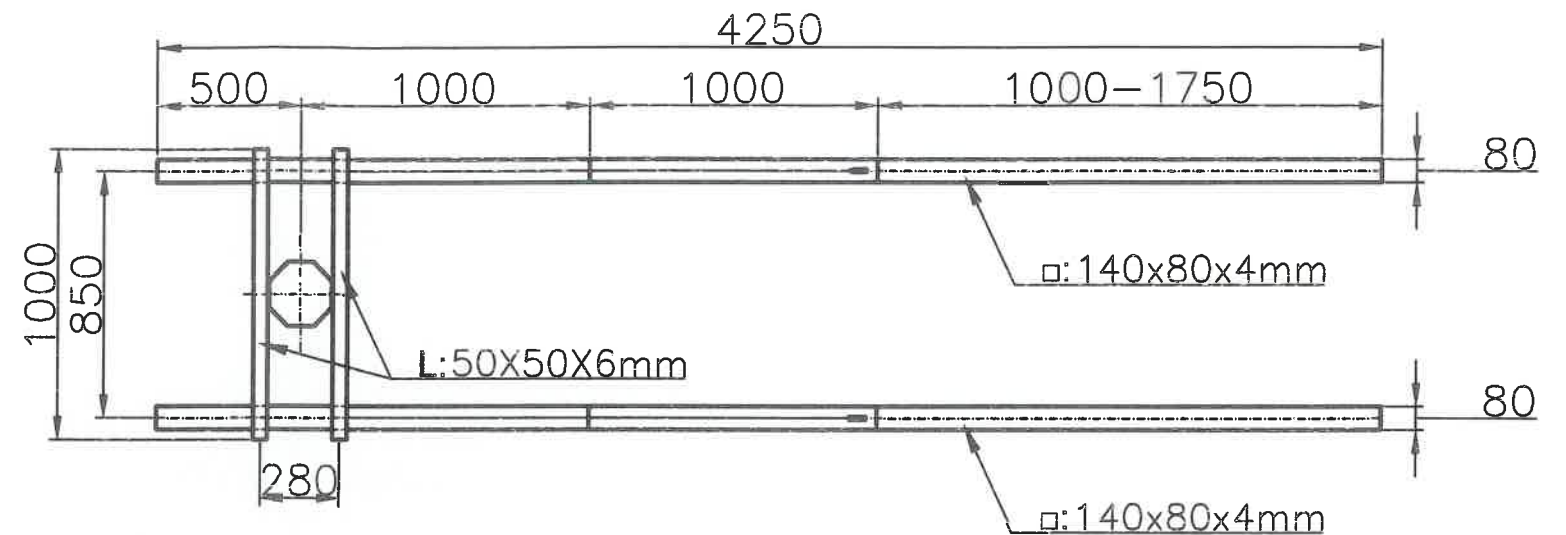


PROIECTANT  SC IANUS SRL P-ta. Iuliu Maniu, nr. 1, Bl. P+10, ap.2, tel: 0260 661 850		BENEFICIAR RATBV S.A.		PR.NR.: 170/2020 FAZA: PTE	PLANȘA NR.
DENUMIREA LUCRĂRII					
	NUMELE	SEMNĂTURA	SCARA	PROIECTAREA, CONSTRUCȚIA, MONTAJUL ȘI EXECUTAREA LUCRĂRIILOR DE RACORDARE PENTRU STAȚII DE ÎNCĂRCARE RAPIDĂ AUTOBUZE ELECTRICE ÎN STR. INDEPENDENTEI, NR. FN, LOC. BRASOV	
SEF PROIECT	ing. Vlad Andrei				
PROIECTAT	ing. Falos Emil		DATA		
DESENAT	ing. Vlad Andrei		apr. 2020	DETALIU CONSOLA STALP	


STALP METALIC H= 7M, OCTOGONAL, CONIC, DREPT, CU FLANSA DE PRINDERE

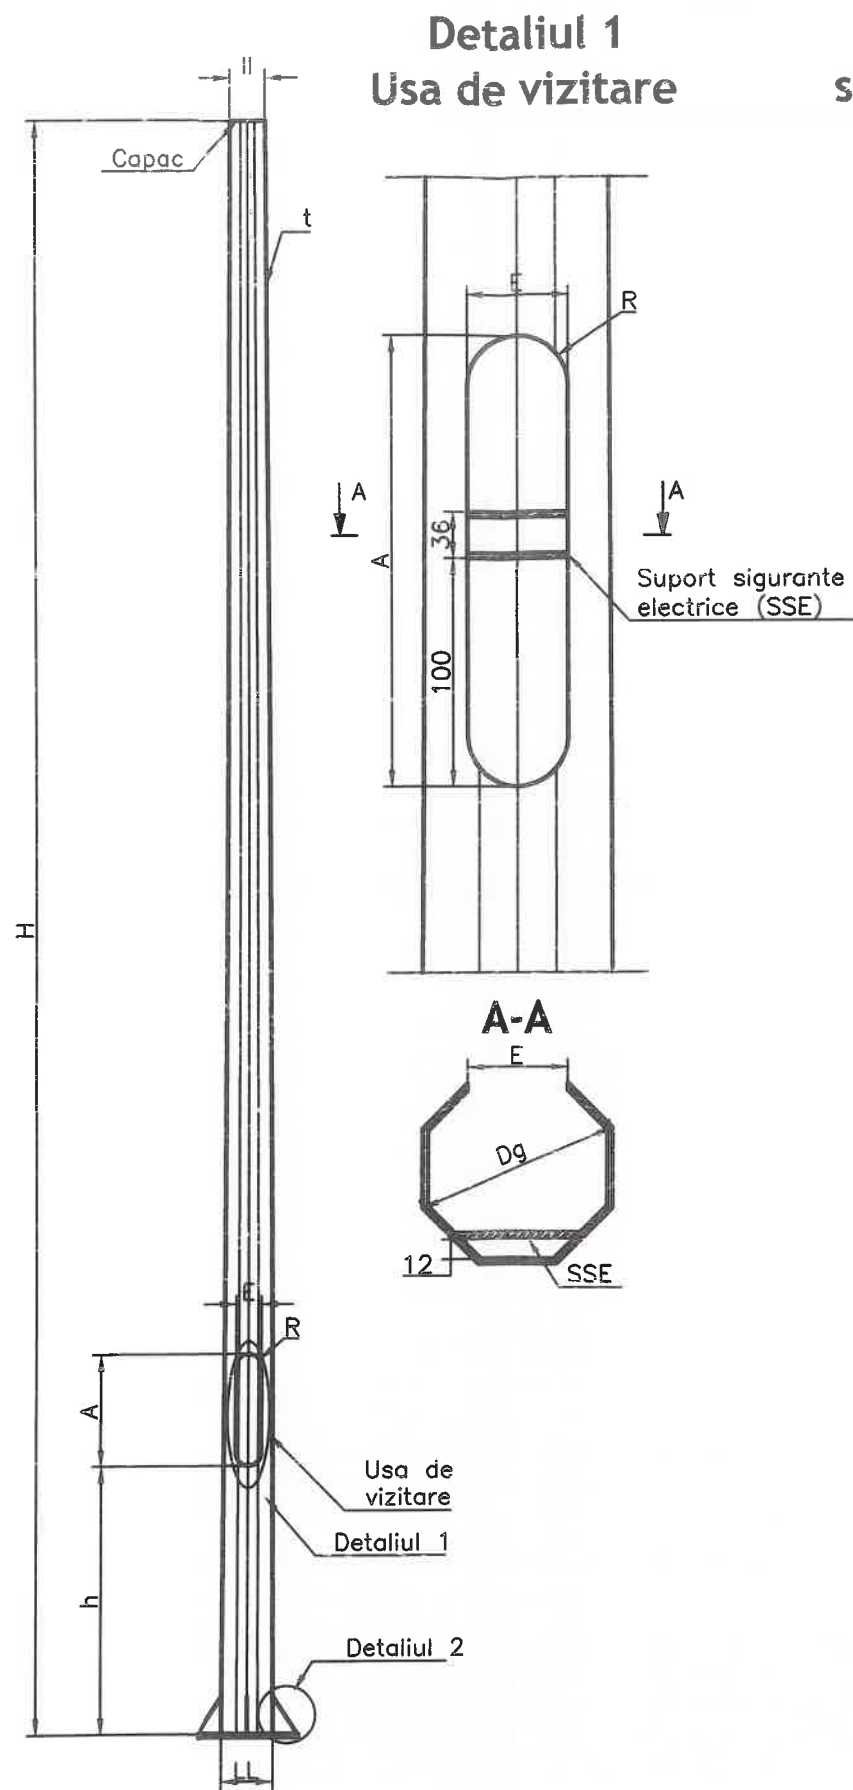


Sectione la partea
superioara a stalpului

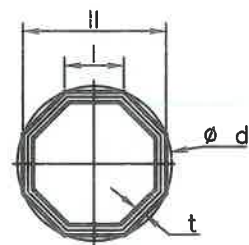


Sectione la partea
inferioara a stalpului

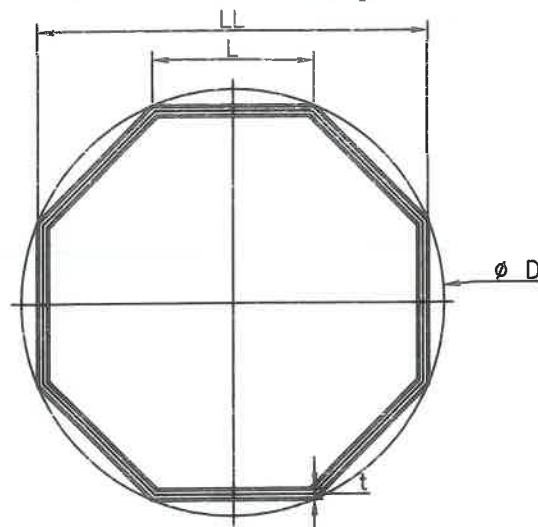

Detaliul 2

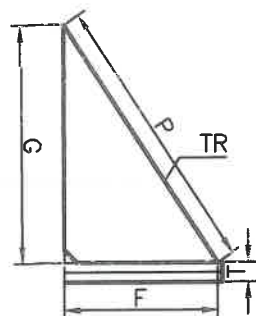

Flansa de prindere

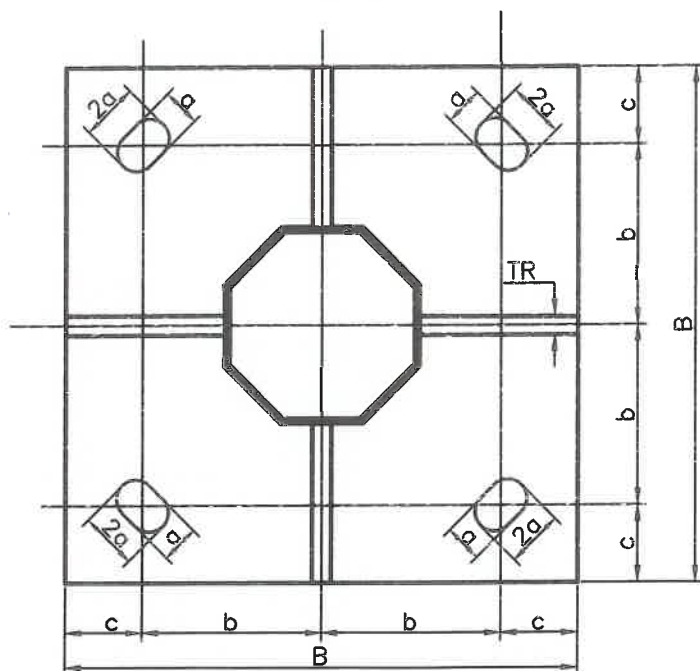

FABRICAT IN ROMANIA

PROIECTANT  SC IANUS SRL P-ta, Iuliu Maniu, nr. 1, Bl. P119, ap.2, tel.: 0260 661 850		BENEFICIAR RATBV S.A.		PR.NR. 170/2020 FAZA : PTE	PLANSĂ NR.
		DENUMIREA LUCRĂRII			
		PROIECTAREA, CONSTRUCȚIA, MONTAJUL ȘI EXECUTAREA LUCRĂRIILOR DE RACORDARE PENTRU STAȚII DE ÎNCĂRCARE RAPIDĂ AUTOBUZE ELECTRICE ÎN STR. INDEPENDENȚEI, NR. FN, LOC. BRASOV			
SEF PROIECT	ing.Vlad Andrei	SEMĂNĂTURA	SCARA		
PROIECTAT	ing.Talos Emil		DATA		
DESENAT	ing.Vlad Andrei		april 2020	DETALIU STALP	