



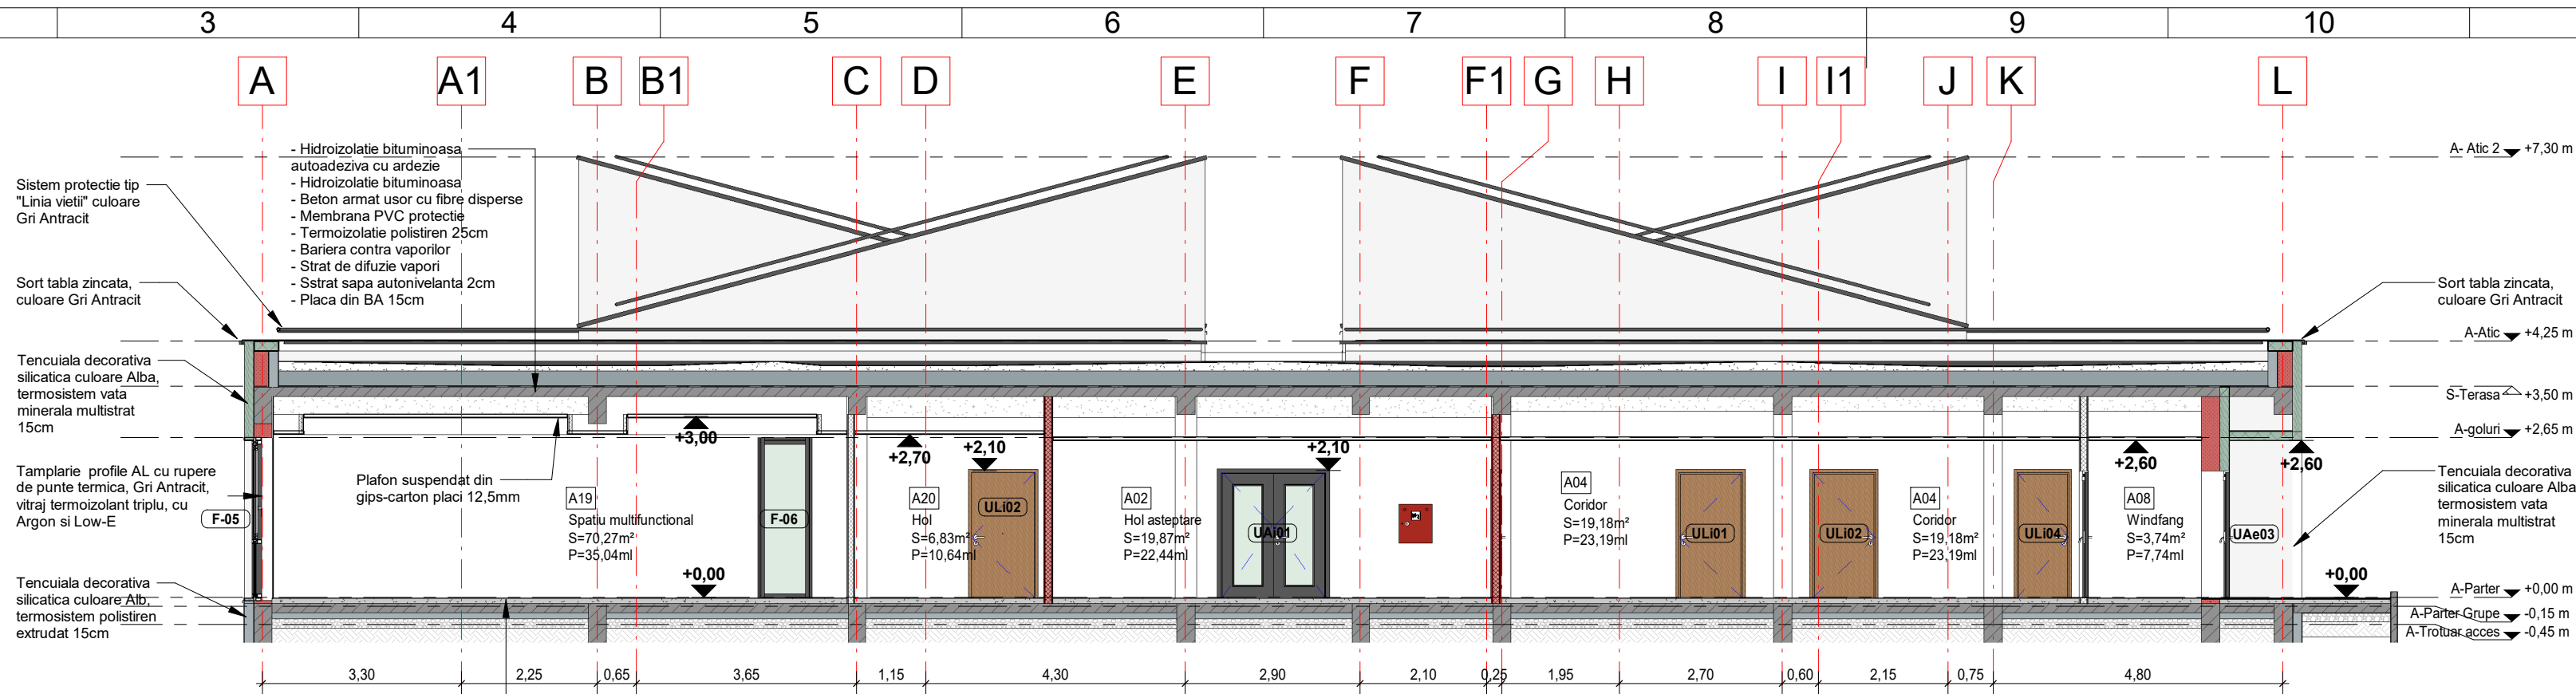

1 Sectiune A-A
1 : 100

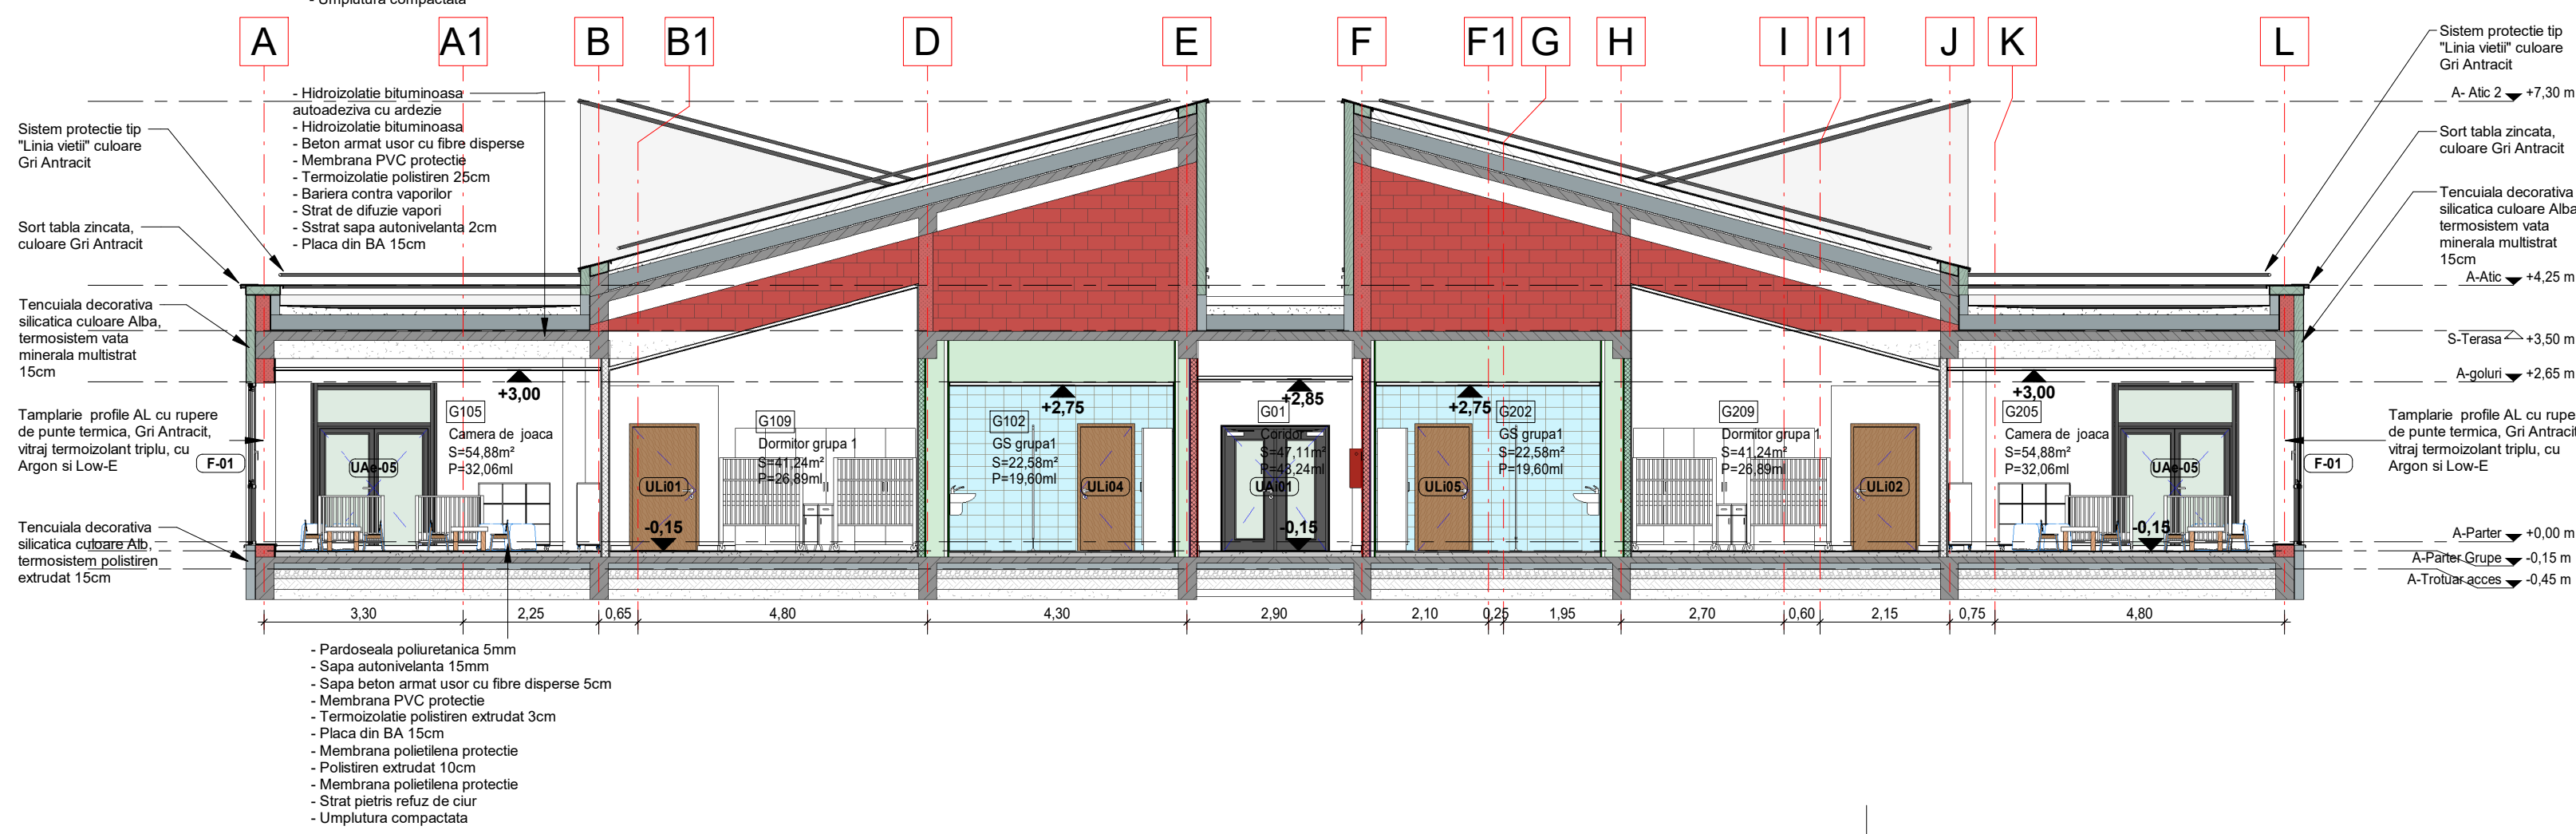

2 Sectiune B-B
1 : 100

CLASA DE IMPORTANTA II
CATEGORIA "C" DE IMPORTANTA (conform HGR nr.766/1997)
RISC MIC DE INCENDIU (conform P118/99)
Gradul II de rezistenta la foc, cf. P118/99

Solutiile tehnice si economice cuprinse in prezenta documentatie sunt proprietatea intelectuala a S.C. CONCRETE & DESIGN SOLUTIONS S.R.L.
Ele pot fi utilizate numai in scopul prevazut in contract. Documentatia nu poate fi reproducuta - integral sau partial - fara acordul scris al reprezentantului legal al S.C. CONCRETE & DESIGN SOLUTIONS S.R.L.

PROIECTANT GENERAL:		BENEFICIAR:	
 CONCRETE & DESIGN SOLUTIONS S.R.L. Str. Sublocotenent Zaharia Nr.5, S1, Bucuresti Tel: 0371 485 404 - Fax: 0372 255 578 e-mail: office@condes.ro Reg.Com.: J40/7049/2013; CUI: RO 31730943		UNITATEA ADMINISTRATIV-TERITORIALA SOLICITANTA	
PROIECTANT DE SPECIALITATE ARHITECTURA:		DENUMIRE PROIECT:	
 CONCRETE & DESIGN SOLUTIONS S.R.L. Str. Sublocotenent Zaharia Nr.5, S1, Bucuresti Tel: 0371 485 404 - Fax: 0372 255 578 e-mail: office@condes.ro Reg.Com.: J40/7049/2013; CUI: RO 31730943		PROIECT TIP - CONSTRUIRE CRESA MEDIE	
		TITLUL PLANSEI	
		SECTIUNI	
		Proiect nr. B015.2	
		FAZA: PROIECT TIP	
		SPECIALITATEA ARHITECTURA	
		A3.01	
		Scara Data Revizia Plansa	
		1:100 2021	
		A3.1	