



Judetul: Brasov  
 Teritoriul administrativ: BRASOV  
 Cod SIRSUP: 40198  
 Nr. cad. 145015  
 CF 145015 BRASOV  
 Numele si prenumele proprietarului:  
 S.C.6M.G.D.GENERAL BUILDING S.R.L.

PLAN TOPOGRAFIC  
 Scara 1:250

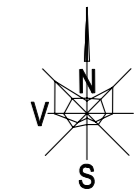

LEGENDA:

- LIMITE
  - LIMITA P.U.D.
  - LIMITA TEREN CARE A GENERAT PUD
  - - - ALINIERE
- FUNCTIUNI EXISTENTE
  - ZONA DE LOCUINTE, SEDII DE FIRMA, COMERT, CU INTERDICTIE TEMPORARA DE CONSTRUIRE PANA LA INTOCMIRE P.U.D.
  - CASA P+1E (CONFORM P.U.D. APROBAT CU HCL NR.636/31.10.2018)
  - SPATII VERZI
  - CIRCULATII INTERIOARE
  - CANALE DE COLECTARE APE PLUVIALE
- STRAZI
  - CIRCULATII CAROSABILE EXISTENTE

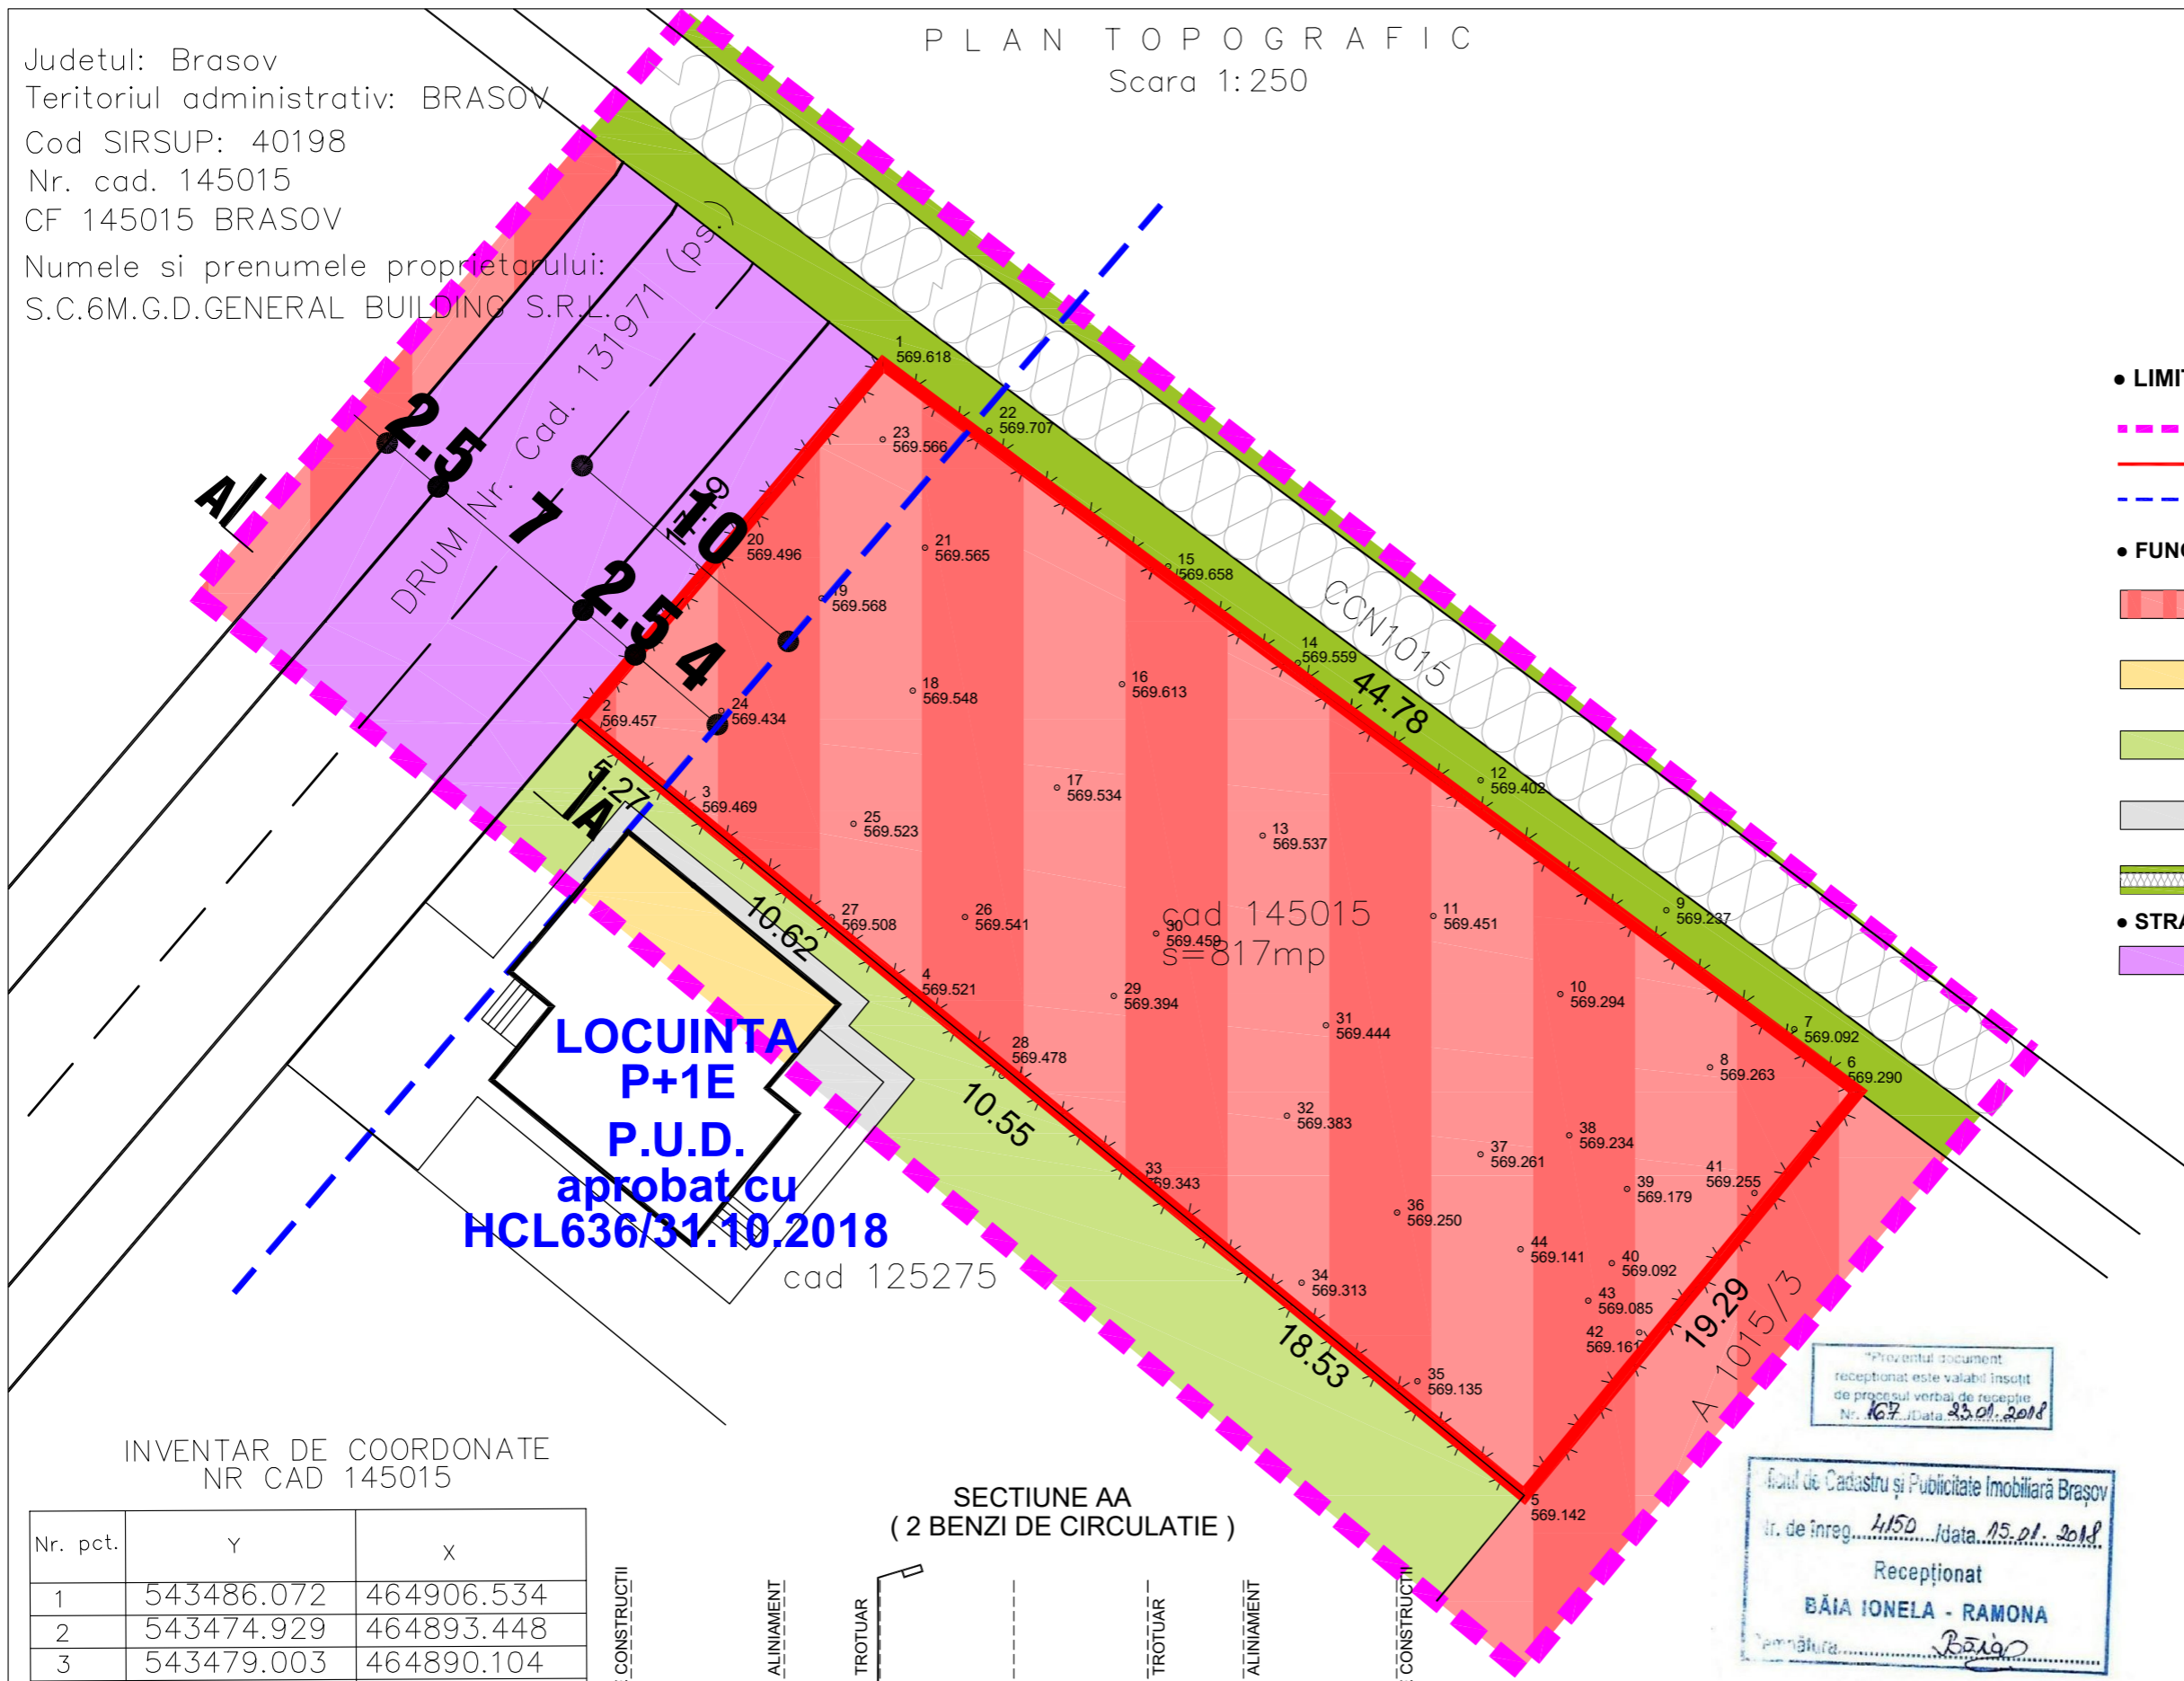


**LOCUINTA P+1E**  
**P.U.D. aprobat cu**  
**HCL636/31.10.2018**

INVENTAR DE COORDONATE  
 NR CAD 145015

Nr. pct.	Y	X
1	543486.072	464906.534
2	543474.929	464893.448
3	543479.003	464890.104
4	543487.207	464883.360
33	543495.352	464876.662
5	543509.666	464864.899
6	543521.957	464879.752

Suprafata masurata = 817 mp  
 Sistem de Proiectie STEREO '70  
 Plan de referinta Marea Neagra

SECTIUNE AA  
 ( 2 BENZI DE CIRCULATIE )

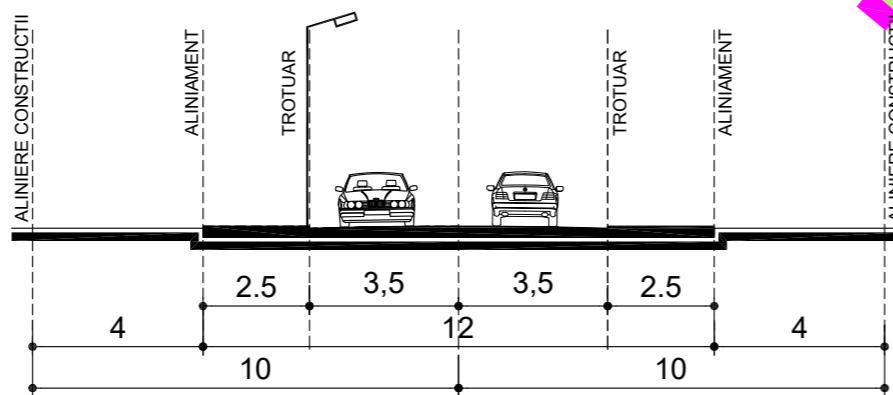

\*Prezentul document  
 receptionat este valabil insotit  
 de procesul verbal de receptie  
 Nr. 167 / Data 23.01.2018

Oficiu de Cadastru și Publicitate Imobiliară Braşov  
 Nr. de înreg. 4150 / data 15.01.2018  
 Recepţionat  
 BĂIA IONELA - RAMONA  
 Semnătura: *Băiu*

**ARHITECTURA & URBANISM**  
**CITY LANDMARKS**  
 E-mail: contact@catalingoea.ro Web: www.catalingoea.ro  
 T/F: 0368 881 104 M: 0721 282 908

Sef Proiect: ARH. CATALIN GOEA  
 Elaborat, desenat: ARH. CATALIN GOEA

**OBTINERE A.C. PENTRU CONSTRUIRE**  
**LOCUINTA SI IMPREJMUIRE**  
 ADRESA: STR.LANII, F.N., BRASOV, JUD.BRASOV  
 BENEFICIAR: S.C. 6 M.G.D. GENERAL BUIDING S.R.L.

PROIECT	NR.CL132/2018
DATA	22.01.2018
FAZA	P.U.D.
SCARA	1:250

SITUATIA  
 EXISTENTA

**U01**