


SECTIUNE PERPENDICULARA PE STR. AVRAM IANCU SI PARLELA CU STR. BISERICII ROMANE

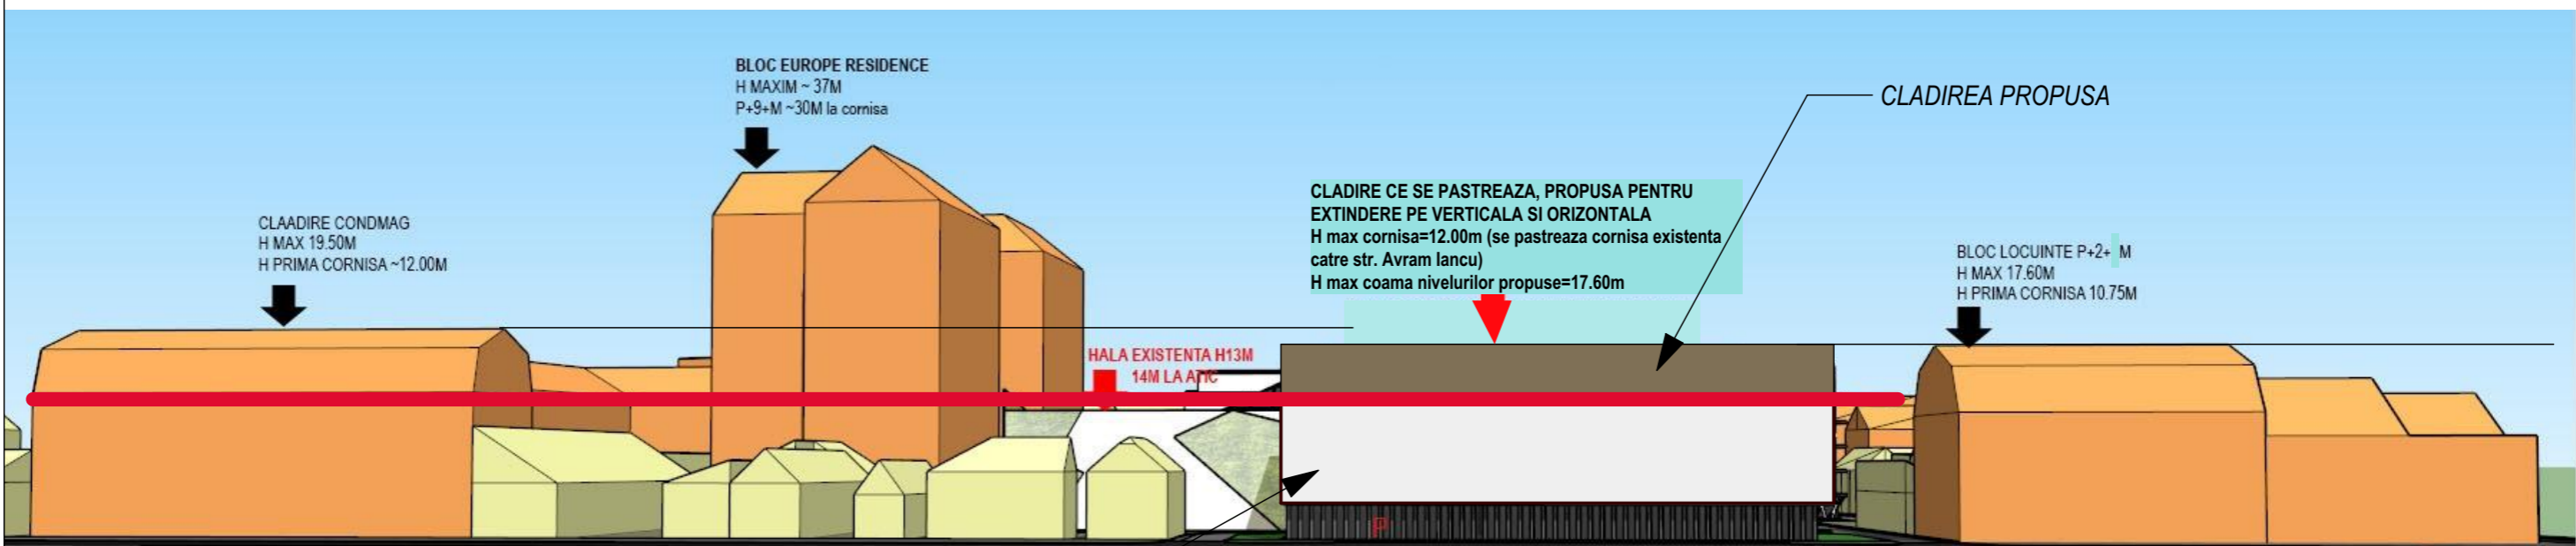

DESFASURATA STRADALA STR. AVRAM IANCU

CLADIREA EXISTENTA

MGM urban proiect BRASOV, str. Visinului, nr. 18 j08/2894/2006		Extindere imobil, schimbare de destinatie in spatii comerciale, birouri si locuinte. Construire imobile locuinte colective, birouri, spatii comerciale, amenajare parcuri- BRASOV, str. Avram Iancu, nr. 40-42 -	
		beneficiar: DECENT REAL ESTATE S.R.L. pentru PKC Real Estate Investments S.R.L.	proiect nr: 05/2018
desenat	urb. Gabriela Micioiu	DESFASURATE SI PROFILE	
proiectat	urb. Gabriela Micioiu		
sef proiect	urb. Gabriela Micioiu		
		PUD	U03'

©COPYRIGHT! Acest proiect este proprietatea intelectuala a firmei MGM URBAN PROIECT. Instrainarea, multiplicarea sau folosirea cu alta destinatie decit cea prevazuta in contract a planselor sau soft-ului aferente intra sub incidenta legii dreptului de autor.