


9b

PUZ - Zona istorica "Brasovul vechi"

REGLEMENTARI PLAN URBANISTIC ZONA CONSTRUITA PROTEJATA

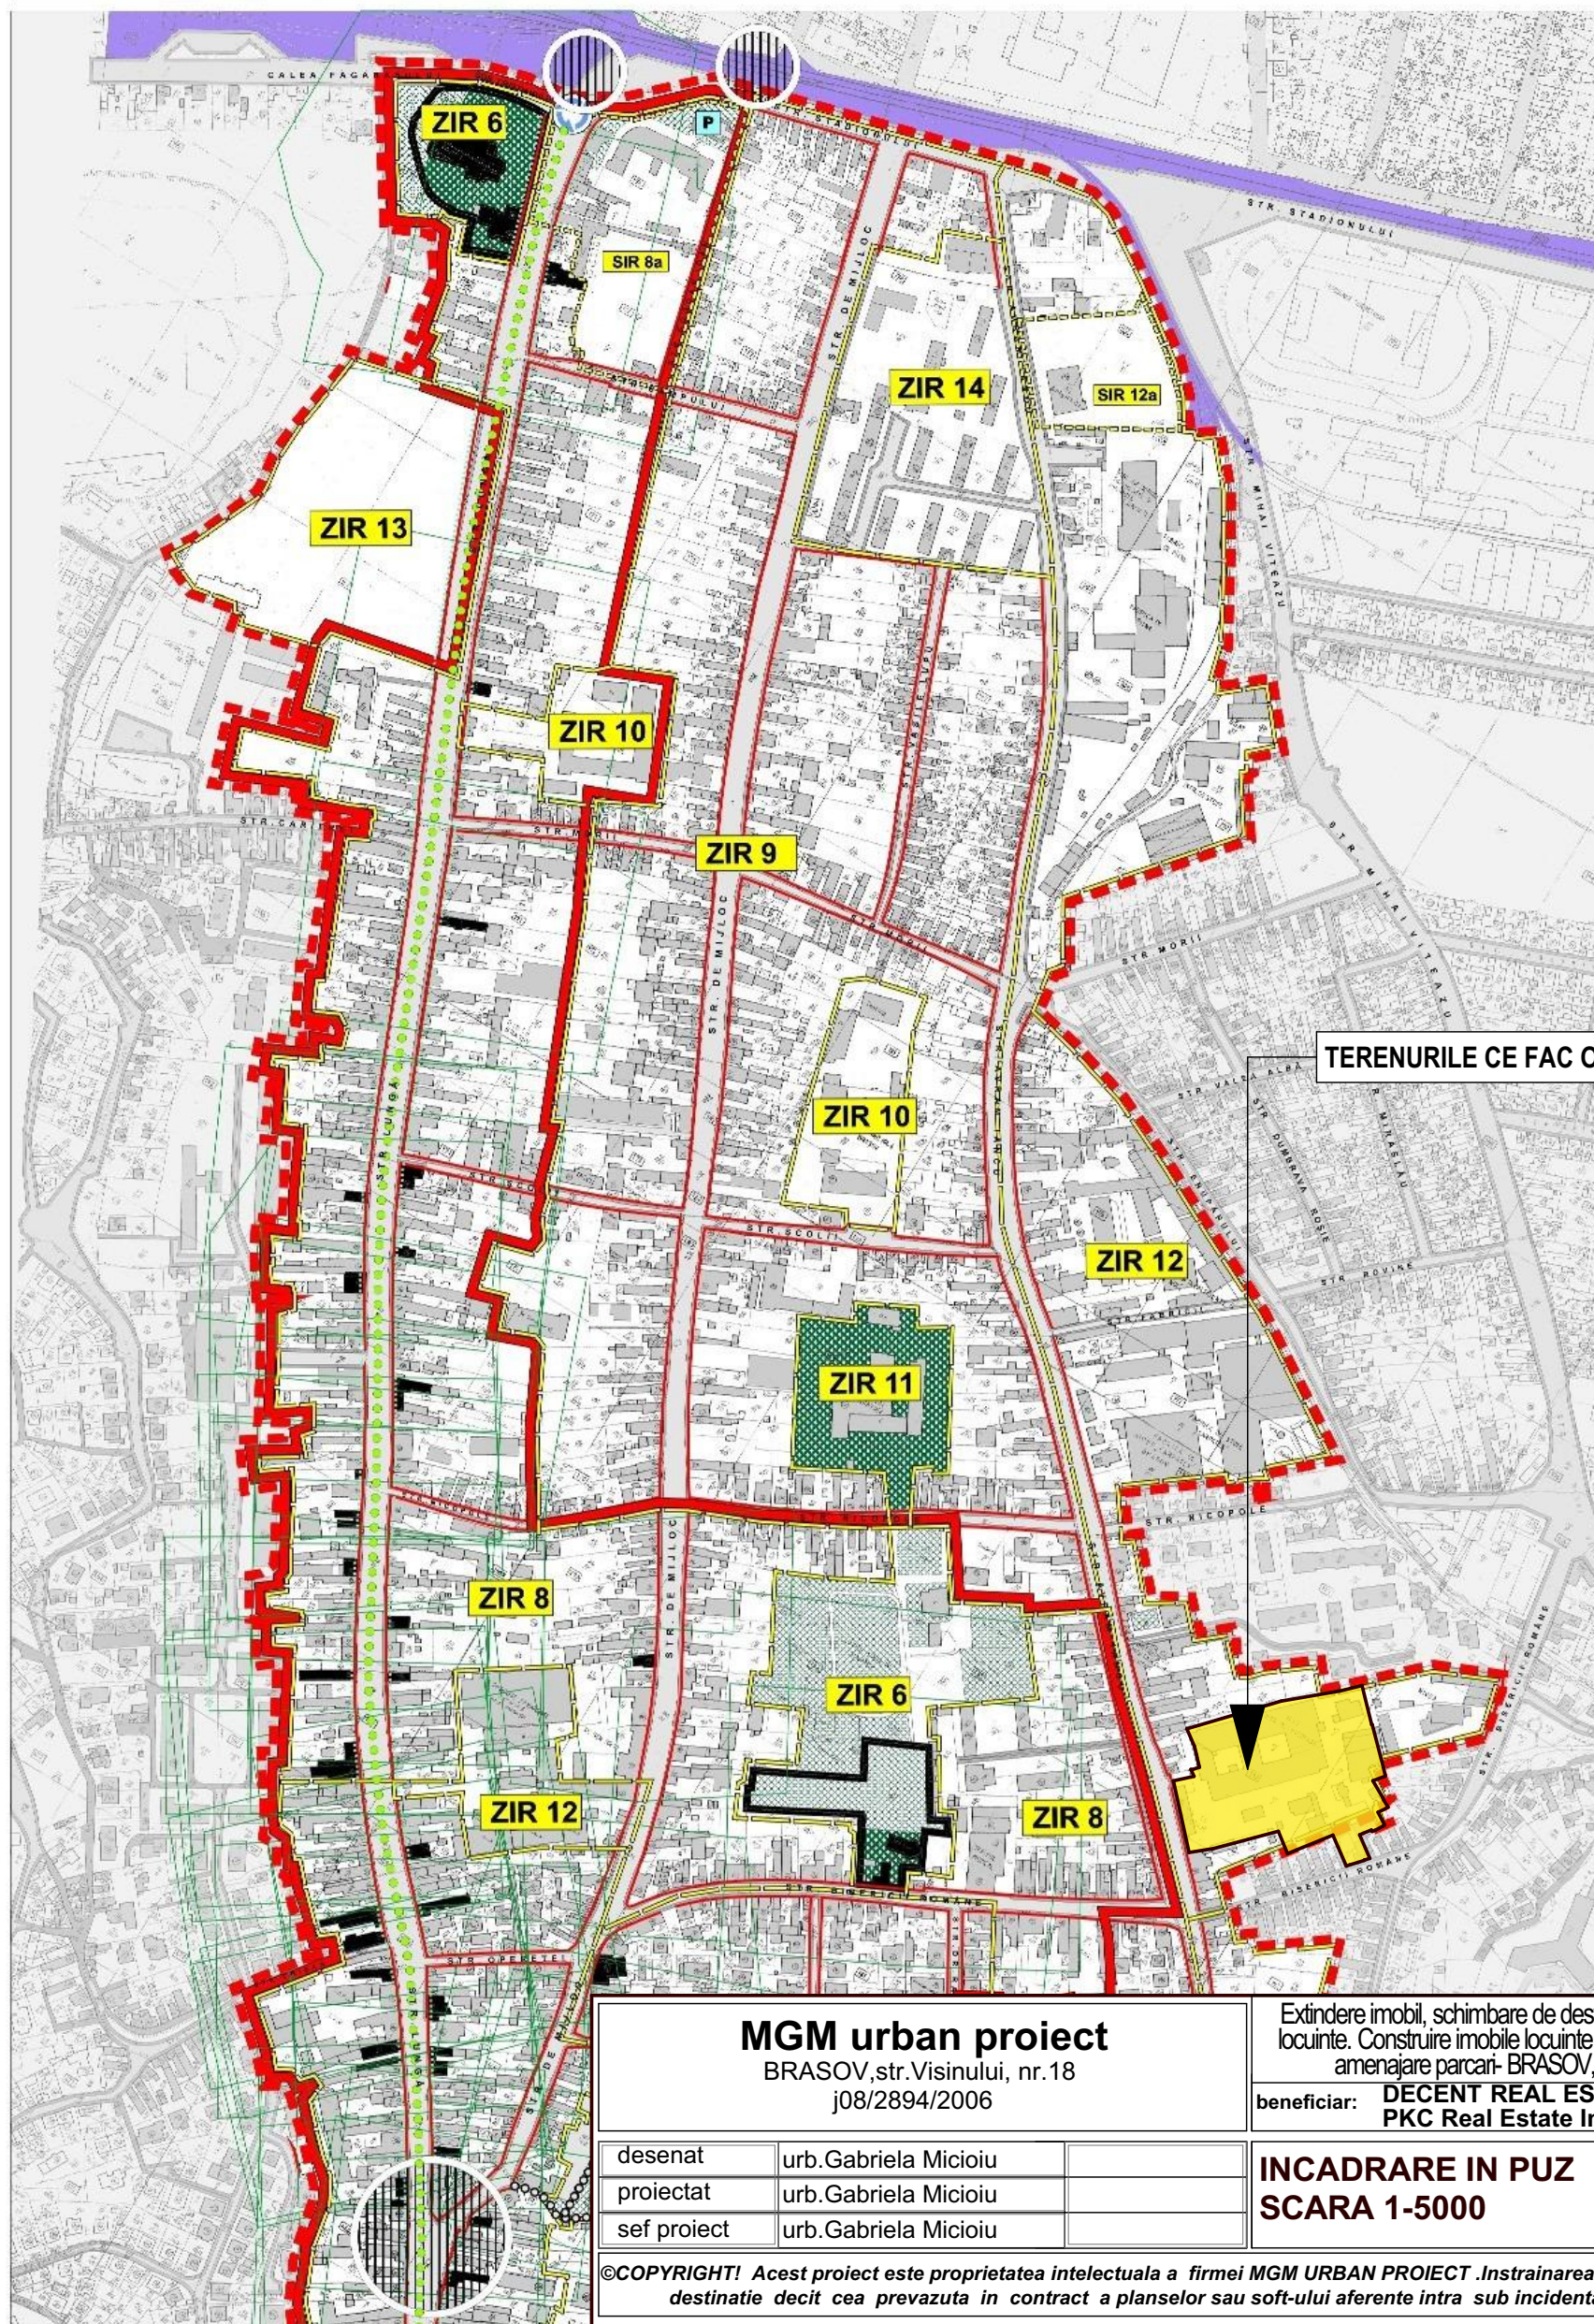

TERENURILE CE FAC OBIECTUL P.U.D.

SCHEMA ZONELOR ISTORICE DE RE



MGM urban proiect

BRASOV, str. Visinului, nr. 18
j08/2894/2006

desenat	urb. Gabriela Micioiu
proiectat	urb. Gabriela Micioiu
sef proiect	urb. Gabriela Micioiu

Extindere imobil, schimbare de destinatie in spatii comerciale, birouri si locuinte. Construire imobile locuinte colective, birouri, spatii comerciale, amenajare parcaii- BRASOV, str. Avram Iancu, nr. 40-42 -

beneficiar: **DECENT REAL ESTATE S.R.L. pentru**
PKC Real Estate Investments S.R.L.

proiect nr.
05/2018

INCADRARE IN PUZ
SCARA 1-5000

PUD **U00**

©COPYRIGHT! Acest proiect este proprietatea intelectuala a firmei MGM URBAN PROIECT. Instrainarea, multiplicarea sau folosirea cu alta destinatie decit cea prevazuta in contract a planselor sau soft-ului aferente intra sub incidenta legii dreptului de autor.