



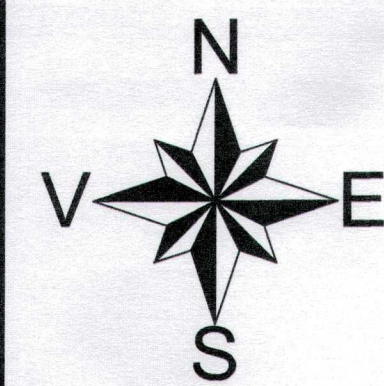


**Acces în curs de executie, în baza
Autorizației de construire nr. 148/18.02.2019, Primăria Brașov
și în baza Avizului Comisiei de circulație
(din data 20.02.2018 - nr. 6583/25.01.2018).**

ETAPIZARE INVESTITIE :

-
- Etapa 1 - construieste Escadada trasee tehnologice**
 Demolare C34 si partial C25 - an 2020
 Construieste Escadada trasee tehnologice - an 2020-2021
- Etapa 2 - construieste Hala linie noua de imbutoiere**
 Demolare C9, C22, C15, C33, C12, C21 - an 2021
 Construieste Hala linie noua imbutoiere - an 2021-2022
 Instalare si comisionare linie noua imbutoiere - an 2022
 Finalizare amenajare zona verde de incinta.
- Intre aliniamente si alinierea propusa la Calea Bucuresti - an 2022**
- Etapa 3 - dezvoltare si modernizare zona fabricare bere**
 Demolare C31, C4, C30, C28, partial C32 - an 2022-2023
 Instalare tancuri de fermentare - an 2023
- Etapa 4 - finalizare lucrari modernizare fabrica si reamenajare incinta**
 Demolare C2, C19, C25 si partial C24 - an 2023-2024
 Finalizare reamenajare incinta
 (zona verde, parcuri, circulatii) - an 2024

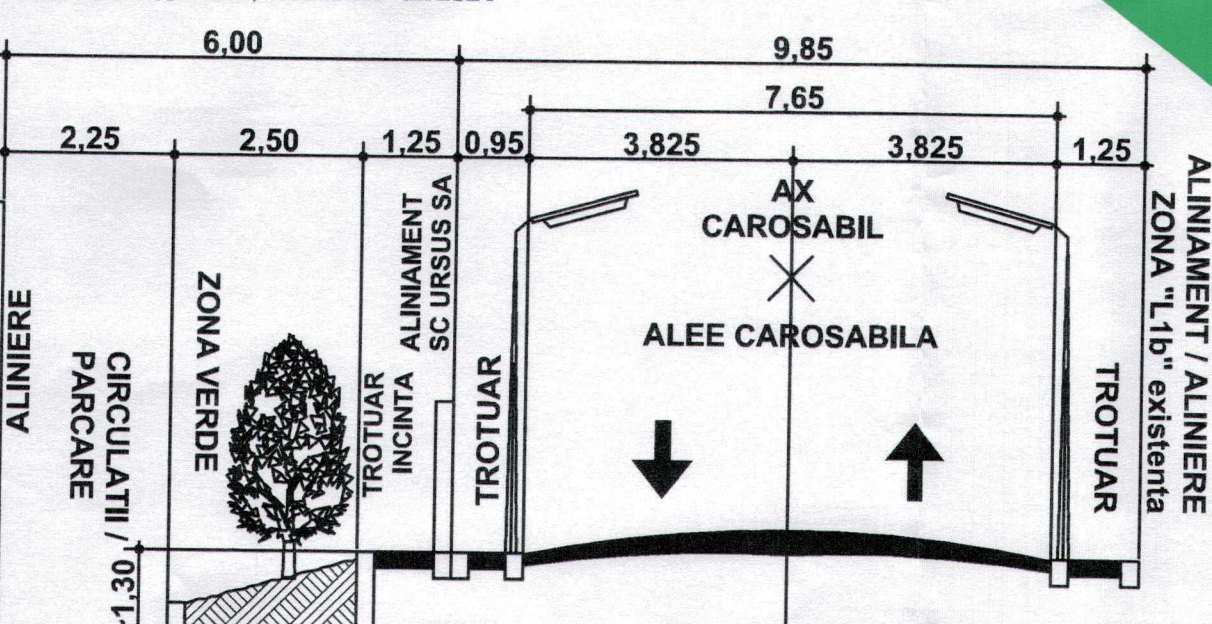


PROFIL TRANSVERSAL
str. GARII DARSTE (sud)
categoria a III-a
aliniere propusa

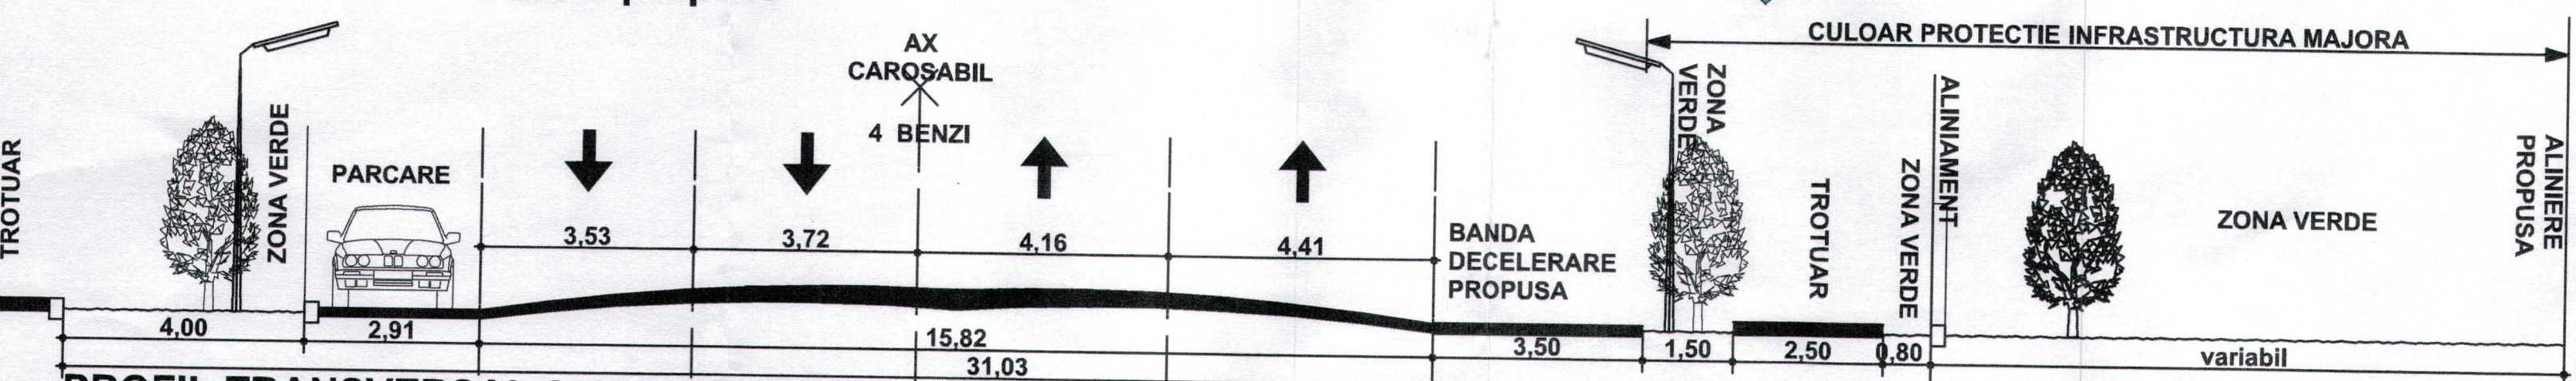

PROFIL TRANSVERSAL A-A str. CALEA BUCURESTI - categoria a II-a / aliniere propusa

P. U. Z. - PLAN URBANISTIC ZONAL
MODIFICARE FUNCTIUNE A SUBZONEI MIXTE M3b IN CONCORDANTA CU
FUNCTIUNEA EXISTENTA ; Mun. Brasov, Calea Bucuresti nr. 251

LEGENDA :

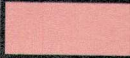-  M3b - subzona mixta situata in afara zonei protejate, max. P+2E, functiunile dominante: servicii, comerț, mica productie, depozitare de mici dimensiuni. Functiunea de locuire este permisa pentru locuinte de serviciu sau locuinte colective.
-  L4 - subzona locuintelor colective înalte cu P+5 - P+10 niveluri, formând ansambluri preponderant rezidențiale, situate în afara zonei protejate.
-  V1a - subzona spațiilor verzi publice cu acces nelimitat - parcuri, grădini, scuaruri precum și plantații de alinații ale arterelor principale sau secundare, plantații aferente promonadelor pietonale, amenajări locale ambientale.
-  G2 - subzona limitelor și zona de protecție a Bisericii Ortodoxe "Sf. Treime" 1763, în BV-II-a-A-11330, cu o rază de protecție R = 100m, măsurată de la limita exterioară a terenului pe care se află monumentul istoric.
-  V5 - subzona culoarelor de protecție față de infrastructura tehnica majora si Cf;
- L1b - locuințe individuale și colective mici cu maxim P+2 niveluri situate în interiorul zonei protejate cu regim de construire continuu (însiruit) sau discontinuu (cuplat, izolat); realizate pe parcelări tradiționale; acest tip de locuințe constituie o ilustrare a evoluției localității și a rezonanței la fenomenele arhitecturale europene din secolele XVI, XVII, XVIII, XIX și XX.**
-  T2 - subzona transporturilor feroviare și culoarelor de protecție față de infrastructura calii ferate
-  **V5.a**
-  **V5.b**
- SUBZONA "V5.a" PROPUSA:** subzona spațiului de retragere față de aliniament până la alinierea la Călea București, culoar protecție, cuprinzând spații verzi, latime variabilă admisă: accese, alei pietonale, trasee instalații subterane, panouri publicitare.
- SUBZONA "V5.b" PROPUSA:** subzona spațiului de retragere față de - vecinătăți respectiv a delimitării subzonei funcționale propuse, cuprinzând fașii plantate min. 2 m lățime și 4 m lățime spre M3b;
- aliniamentul str. Garli Darste (cat III), cuprinzând spații verzi min. 40% din S (fașii plantate min. 2 m lățime) și admise: accese, parcuri cu circulații aferente, instalații

TABEL DESCRIPTIV SITUATIA EXISTENTA:
S.C. URSUS BREWERIES S.A. - nr. Cad 128942

Nr. crt	Nr. cad	Destinație construcție	Funcțiune cladire	Regim de înaltime	\$ constr. mp	\$ desf. mp	Volum mc
01	C1	Construcții industriale și edilitare	Hala de imbutelire bere la sticlă tip „kubler”, an '70	P+1-E 6,7m	733,00	2178,00	18926,82
02	C2	Construcții industriale și edilitare	Depozite și atele, an '70 propunere DEMOLARE	P+1-E 10 m	1630,00	2123,00	21230,00
03	C3	Construcții industriale și edilitare	Hala fierber, an '71	S+P+4E 24,15m	413,00	1905,00	46005,75
04	C4	Construcții industriale și edilitare	Hala fabricației metalice, an '20 propunere DEMOLARE	S+P+3E 25m	289,00	1507,00	37675,00
05	C5	Construcții industriale și edilitare	Atelier capse, an '70	P 5m	518,00	518,00	2590,00
06	C6	Construcții industriale și edilitare	Stăție preparare apă potabilă și tehnologică, an'2000	P 5m	211,00	211,00	1055,00
07	C7	Construcții industriale și edilitare	Secție fiermentare și drojdie+ cip și dependințe culubar conducte, an'2000	P + Ep 20m	782,00	877,00	17540,00
08	C8	Construcții industriale și edilitare	Hala de fermentație, an '70	P+4E 26m	921,00	3712,00	96512,00
09	C9	Construcții industriale și edilitare	Atelier de înfășinare, an '70 propunere DEMOLARE	P 4m	896,00	896,00	3584,00
10	C11	Construcții administrative și social culturale	Birouri, an '40 propunere DEMOLARE	P+1E 7m	520,00	1410,00	9870,00
11	C12	Construcții anexa	Cabina poarta, an '70	P - 3,9m	39,00	39,00	152,10
12	C15	Construcții industriale și edilitare	Stăție reglare auz, an '70 propunere DEMOLARE și relocare	P 5,20	51,00	51,00	265,20
13	C16	Construcții industriale și edilitare	Centrala termică, an '72	P 8,50m	492,00	492,00	4182,00
14	C17	Construcții industriale și edilitare	Post alimentare cu energie electrică, an '70	P 5,65m	156,00	156,00	881,40
15	C18	Construcții industriale și edilitare	Centrala frig, an '90	P 8m	692,00	692,00	5536,00
16	C19	Construcții industriale și edilitare	Centrala aer, an '70 propunere DEMOLARE	P 5m	361,00	361,00	1805,00
17	C20	Construcții industriale și edilitare	Stăție de epurare ape uzate propunere DEMOLARE	P+1E+2 Ep 9,8m	177,00	306,00	2998,80
18	C21	Construcții anexa	Magazie propunere DEMOLARE	P - 4m	57,00	57,00	228,00
19	C22	Construcții anexa	Garaj auto, an '70 propunere DEMOLARE	P - 5m	97,00	97,00	485,00
20	C23	Construcții anexa	Cabina poarta propunere DEMOLARE	P+2,55m	13,00	13,00	33,15
21	C24	Construcții industriale și edilitare propunere DEMOLARE (1/3)	Fermentație 1-2 corp nou, fermentație 12 veche, secție de butoiaie KEG, corp imbutelire, an '60	S+P+1E 11m	3220,00	9240,00	101640,00
22	C25	Construcții industriale și edilitare	Secție trageare butoi, an '30 propunere DEMOLARE	S+P+3-SE 24,5m	933,00	4175,00	102287,50
23	C26	Construcții industriale și edilitare	Fierbere, an '79	S+P+2E 24,5m	147,00	569,00	13940,50
24	C27	Construcții industriale și edilitare	Corp fierbere, an '29	S+P+SE 24,5m	290,00	1339,00	32805,50
25	C28	Construcții industriale și edilitare	Soli gaze termice THERM, an '30 propunere DEMOLARE	S+P+4E 26,5m	419,00	2532,00	63300,00
26	C29	Construcții industriale și edilitare	Post transformare, an '90	P 4m	92,00	92,00	368,00
27	C30	Construcții industriale și edilitare	Uscătoare veche, an '30 propunere DEMOLARE	S+P+SE 26m	193,00	1294,00	33644,00
28	C31	Construcții industriale și edilitare	Construcție nouă, an '67 propunere DEMOLARE	S+P+7E 28m	300,00	1498,00	54544,00
29	C32	Construcții industriale și edilitare	Siloz de cereale, magazie, an '70 propunere DEMOLARE (1/6)	D+P+SE 26m	1531,00	6366,00	165516,00
30	C33	Construcții industriale și edilitare	Soli germinare galant, an '57 propunere DEMOLARE	D+P 3m	1232,00	1532,00	4596,00
31	C34	Construcții industriale și edilitare	Casa pompei, tip rezervor propunere DEMOLARE	S+P+1E 3m	128,00	256,00	768,00
32	C35	Construcții industriale și edilitare	Stăție pompe și rezervor apă de incendiu, an'2015	P 3m	208,00	208,00	-
33	C36	Construcții industriale și edilitare	Hala de imbutelire PET (2019)	P+1E+ Mez. partial 17,20m	2015,00	4384,00	38180,00
34	C37	Construcții industriale și edilitare	Rezervor apă sprinklere (2019)	P	115,00	115,00	-
			TOTAL		19827,0	51615,0	883144,70

LEGENDA :

● **LIMITA ZONE! STUDIA TE**

- LIMITA C.F. a terenului generator și reglementat în P.U.Z., proprietar: S.C. URȘUS BREWERIES S.A. - propus a fi încadrat în SUBZONA "ID.1": subzona activităților productive și de servicii, cuprinzând subzona unităților predominant industriale și de servicii ; aflat în ZONA DE PROTECȚIE BISERICA ORTODOXA SF. TREIME 1763 M.LI BV-II-a-A-11339**
- LIMITA C.F. terenuri vecinate**
- LIMITA ZONA PROTEJATA "NOUA" conf PUG Municipiul Brasov**
- ALINIERE PROPUȘA**
- CALE FERATE și culoar de protecție fata de infrastructura calii ferate, cu:**
- ZONA de SIGURANTA 20m STANGA/DREAPTA FATA DE AXUL C.F. cu INTERDICTIE DE CONSTRUIRE
 - ZONA de PROTECTIE 100m STANGA/DREAPTA FATA DE LIMITA CF a S.N.C.F.R. cu INTERDICTIE DE CONSTRUIRE pana la obtinerea AVIZULUI S.N.C.F.R.
- CIRCULATI PUBLICE**
- ZONE VERZI PUBLICE**
- CIRCULATI DE INCINTA, PLATFORME TEHNOLOGICE (asfalt și beton)**
- HALE INDUSTRIALE PROPUSE**
- CONSTRUCTII existente**
- GOSPODARIE APA POTABILA, DE INCENDIU, TEHNOLOGICA: STATIE POMPE, REZERVOARE**
- PUT APA FORAT**
- SEAU** STATIE EPURARE APE UZATE MENAJERE, TEHNOLOGICE mentinuta
- C.T.** CENTRALA TERMICA mentinuta
- P.T.** POST DE ALIMENTARE / TRANSFORMARE ENERGIE ELECTRICA
- S.R.M. / S.R.S.** STATIE DE NEGLARE MASURARE GAZ RELOCATA SI SRS mentinut
- ZONE DEPOZITARE DESEURI EXISTENTE: D1-D6 conform "Memoriu" "DT" PROPUȘA**
- SG** SEPARATOR DE HIDROCARBURI mentinut
- ESTACADA TRASEE TEHNOLOGICE - PROPUȘA**
- CONSTRUCTII EXISTENTE PROPUSE DEMOLARI:** Total etape = 8161 mp (la sol)
- ZONA VERDE DE INCINTA PROPUȘA**

BILANT TERITORIAL pentru SUBZONA "ID.1" PROPUȘA - teren SC URȘURU BREWERIES SA					
Nr. Crt.	ZONE FUNCTIONALE	MAXIM PROPIUS mp	MAXIM PROPIUS %	MOBIILARE URȘURU PROPIUS mp	MOBIILARE URȘURU PROPIUS %
1	ZIUA CONSTRUCTII (inclusiv constructii tehnologice si zone instalatii)	28543,80 mp	60,0 %	18734,64 mp	39,4 %
2	ZONE CIRCULATIE AUTO si PIETONALE, PARCARI, ZIUA DE CIRCULATIE SI BETONATE	9514,60 mp	20,0 %	19323,76 mp	40,6 %
3	ZONE VERDE DE "VISA" culor protectie	2706,30 mp	5,7 %	2706,30 mp	5,7 %
4	ZONE VERDE DE "VISA" integrare vegetati	2170,40 mp	4,6 %	2170,40 mp	4,6 %
5	ZONE VERDE de incinta	4637,90 mp	9,7 %	4637,90 mp	9,7 %
	SUPRAFATA TOTALA	47573,00 mp	100,00	47573,00 mp	100,00
	TOTAL ZONA VERDE	9514,60 mp	20,0 %	18734,64 mp	39,4 %

INDICATORI URBANISTICI MAXIM PROPUSI SUBZONA "ID.1":

P.O.T. = 60 %
C.U.T. volumetric = 18,6 (existent)

REGIM DE INALTIME max. :
S/D+P+6E, H max = 25m (la fronturile stradale)

REGIM DE INALTIME max. CONSTRUCTII TEHNOLOGICE
(ex. silozuri), amplasate obligatoriu in frontul 2 fat.
S+P (C.C. + P.C.) = 30 m (existent)

REGIM DE INALTIMARE max. CONSTRUCȚII TECHNOLOGICE (ex. silozuri), amplasate obligatoriu în fațada 2 fațade de sticlă: S+P (P+L+P+L) = 30 m (existent)					
 					
IDENTIFICATOR/EXPERT 	NUME BOGDAN architect	SERMENTARIA 	CECANTA 	REFERAT/EXPERTIZA VALORITA 	Proiect nr.: CW/148/176/ 2019
SC URUSUS BREWERIES SA					
SPECIFICATIE 	NUME arch. BOGDAN VIOLA LAURA	SPECIALIZATIA SERMENTARIA	SCARA: 1:1000	Titlu proiect: Construcția la sol industriale 4000 mp, reconfigurări și modernizări structurale la fabrică (înlocuirea și modernizarea carandei prevăzută PPU cu funcționarea subterană: 1000 m2, 2000 m2, 3000 