

Directia Operationala
Departament Mentenanta Specializata
B-dul. Marasesti, nr. 4-6
Sect. 4, Bucuresti
Cod postal: 040254
Contact online: www.distrigazsud-retele.ro
Interlocutor: Eugen Scripcaru
Nr. 316216463/data 02.04.2021 bG

PRIMARIA MUNICIPIULUI BRASOV-
SERVICIUL INVESTITII

Str.B-dul Eroilor nr.8
Loc.Brasov
Jud.Brasov

Referitor la documentatia dvs. inregistrata cu nr. **316216463** din **31.03.2021**, prin care solicitati emiterea avizului de amplasament pentru **lucrari de -inchidere definitiva a depozitului de deseuri nepericuloase Timis Triaj si infiintare spatiu verde pentru zona de agrement - loc.Brasov, str.Narciselor, nr.-, CF.151503 jud.Brasov**, va restituim planul de situatie scara 1:2000 proiect nr. 411/2020 elaborat de ARGIF PROIECT SRL, completat cu datele solicitate si va transmitem urmatoarele:

Pe planul de situatie s-a trasat orientativ reseaua (conducte in proiectare, instalatii si echipamente aferente pentru vehicularea gazelor naturale) aflata in exploatarea operatorului sistemului de distributie Distrigaz Sud Retele SRL (denumit in continuare „DGSR”) Detalii privind reseaua de distributie existenta in zona de amplasament, care se afla in operarea societatii noastre, se regasesc si in planul GIS al DGSR, anexat prezentului aviz.

Construciile si/sau instalatiile subterane propuse, se vor amplasa/ poza la o distanta de siguranta minima admisa pentru regimul de presiune medie.

Pentru imobilul propus **exista** posibilitati de racordare la sistemul de distributie a gazelor naturale existent in zona de amplasament, in baza solutiei tehnice de racordare la sistemul de distributie emisa de DGSR, in conformitate cu **Regulamentul** privind racordarea la sistemul de distributie a gazelor naturale aprobat prin Ordinul ANRE nr. 178/2020. In acest sens, este necesara depunerea si inregistrarea la DGSR, a unei cereri de racordare la sistemul de distributie, prin posta/fizic la unul dintre Birourile Receptie Clienti ale DGSR sau online accesand site-ul nostru <https://www.distrigazsud-retele.ro/casa-ta/nu-am-gaz>.

Lucrarile propuse **nu afecteaza** reseaua de distributie gaze naturale.

In urma analizării documentației depuse se emite:

AVIZ FAVORABIL

Cu mentiunile:

- Prezentul aviz nu este valabil pentru lucrari de bransamente/racorduri la rețelele tehnico-edilitare (apa, canalizare, energie electrica, etc.).** Pentru obtinerea avizelor DGSR este necesar sa depuneti o documentatie specifica, care sa cuprinda documentele prevazute de Ordinul MEC nr. 47/2003 pentru aprobarea Procedurii de emitere a avizului in vederea autorizarii executarii constructiilor amplasate in vecinatatea obiectivelor/sistemelor din sectorul petrol si gaze naturale, printre care, sa se regaseasca si planurile cu lucrarile propuse conform solutiilor tehnice de racordare emise de detinatorii de utilitati, agreeate de solicitant cu acestia. **Atentie : in zona de protectie a rețelei DGSR se interzice executarea acestor lucrari fără aprobarea prealabilă a operatorului DGSR!**
- Amplasarea de obiective noi, constructii noi si/sau lucrari de orice natura in zona de protectie a conductelor de distributie a gazelor naturale, a statiilor de reglare sau reglare-masurare a gazelor naturale, a racordurilor sau a instalatiilor de utilizare a gazelor naturale se realizeaza numai cu respectarea Normelor Tehnice pentru proiectarea, executarea si exploatarea sistemelor de alimentare cu gaze naturale NTPEE-2018 aprobate prin Ordinul ANRE nr. 89/2018 (distante minime admise pentru regimul de medie presiune, conform Tabel nr. 1 si nr. 2), a prevederilor Legii energiei electrice si a gazelor naturale nr. 123/2012, cu modificarile si completarile ulterioare, precum si a Ordinului MEC nr. 47/2003.


3. Prezentul aviz este valabil 12 luni de la data emiterii.

Avizul este emis conform prevederilor Ordinului 47/ 2003 al Ministerului Economiei si Comertului numai pentru amplasamentul obiectivului propus, conform planului anexat si a **Certificatului de Urbanism nr.1940 din 30.07.2020 eliberat de Primaria Municipiului Brasov.**


Adrian DOBREA
SEF DEPARTAMENT,
DIRECTIA OPERATIONALA

Eugen SCRIPCARU
ASE BEX

Prezentul aviz este insotit de urmatoarele documente: planul GIS, planul de situatie sc. 1:2000
Achitat cu op nr. /din data 29.03.2021, factura 1904684107.

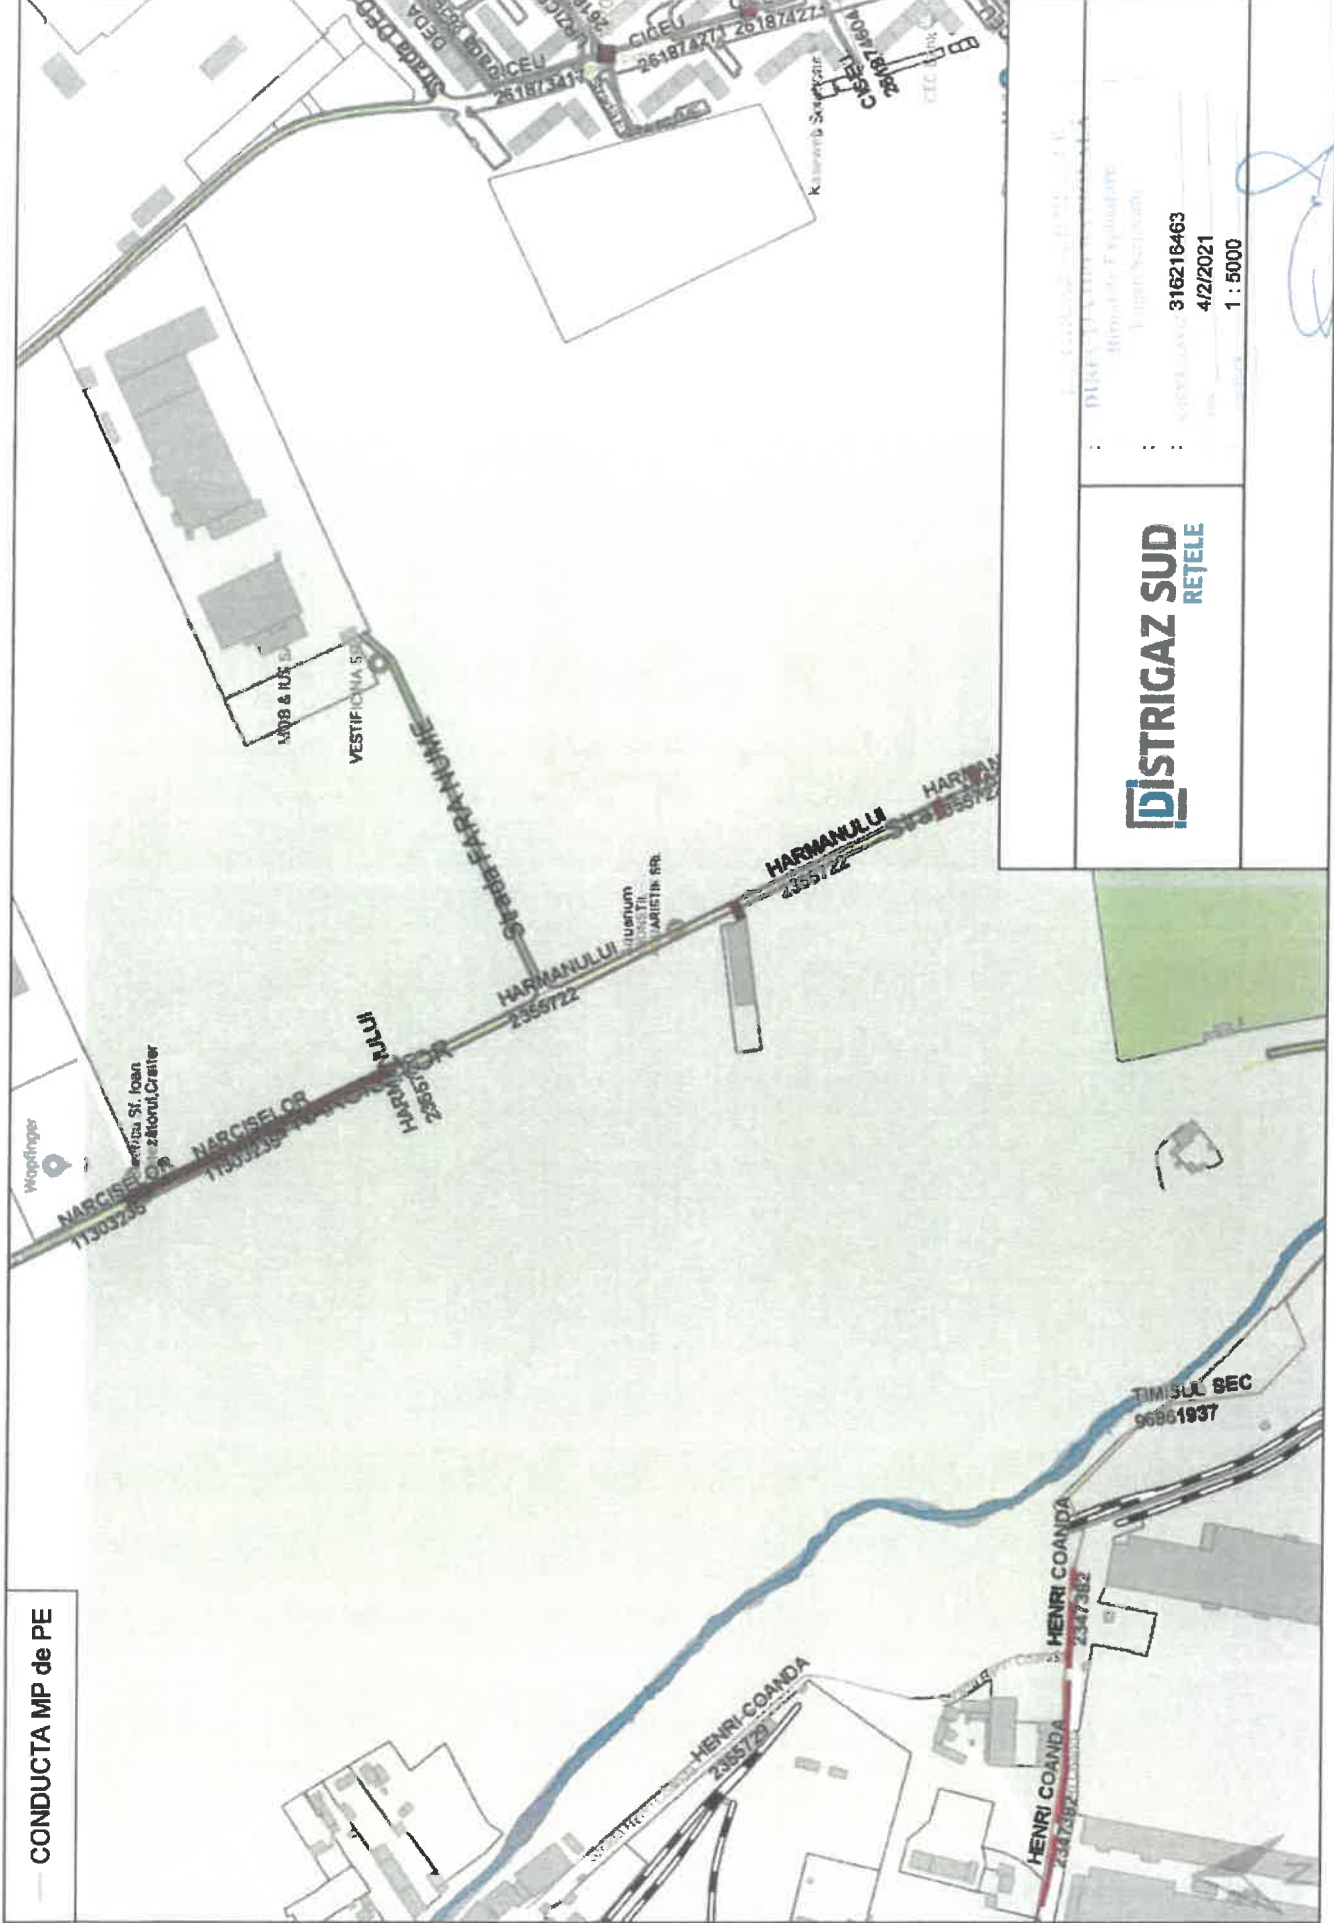

— CONDUCTA MP de PE

	
: DISTRIGAZ SUD : Birou de Exploatare : Timisoara, Serbany	: 316218463 : 4/2/2021 : 1 : 5000

