



- conducta de apă caldă



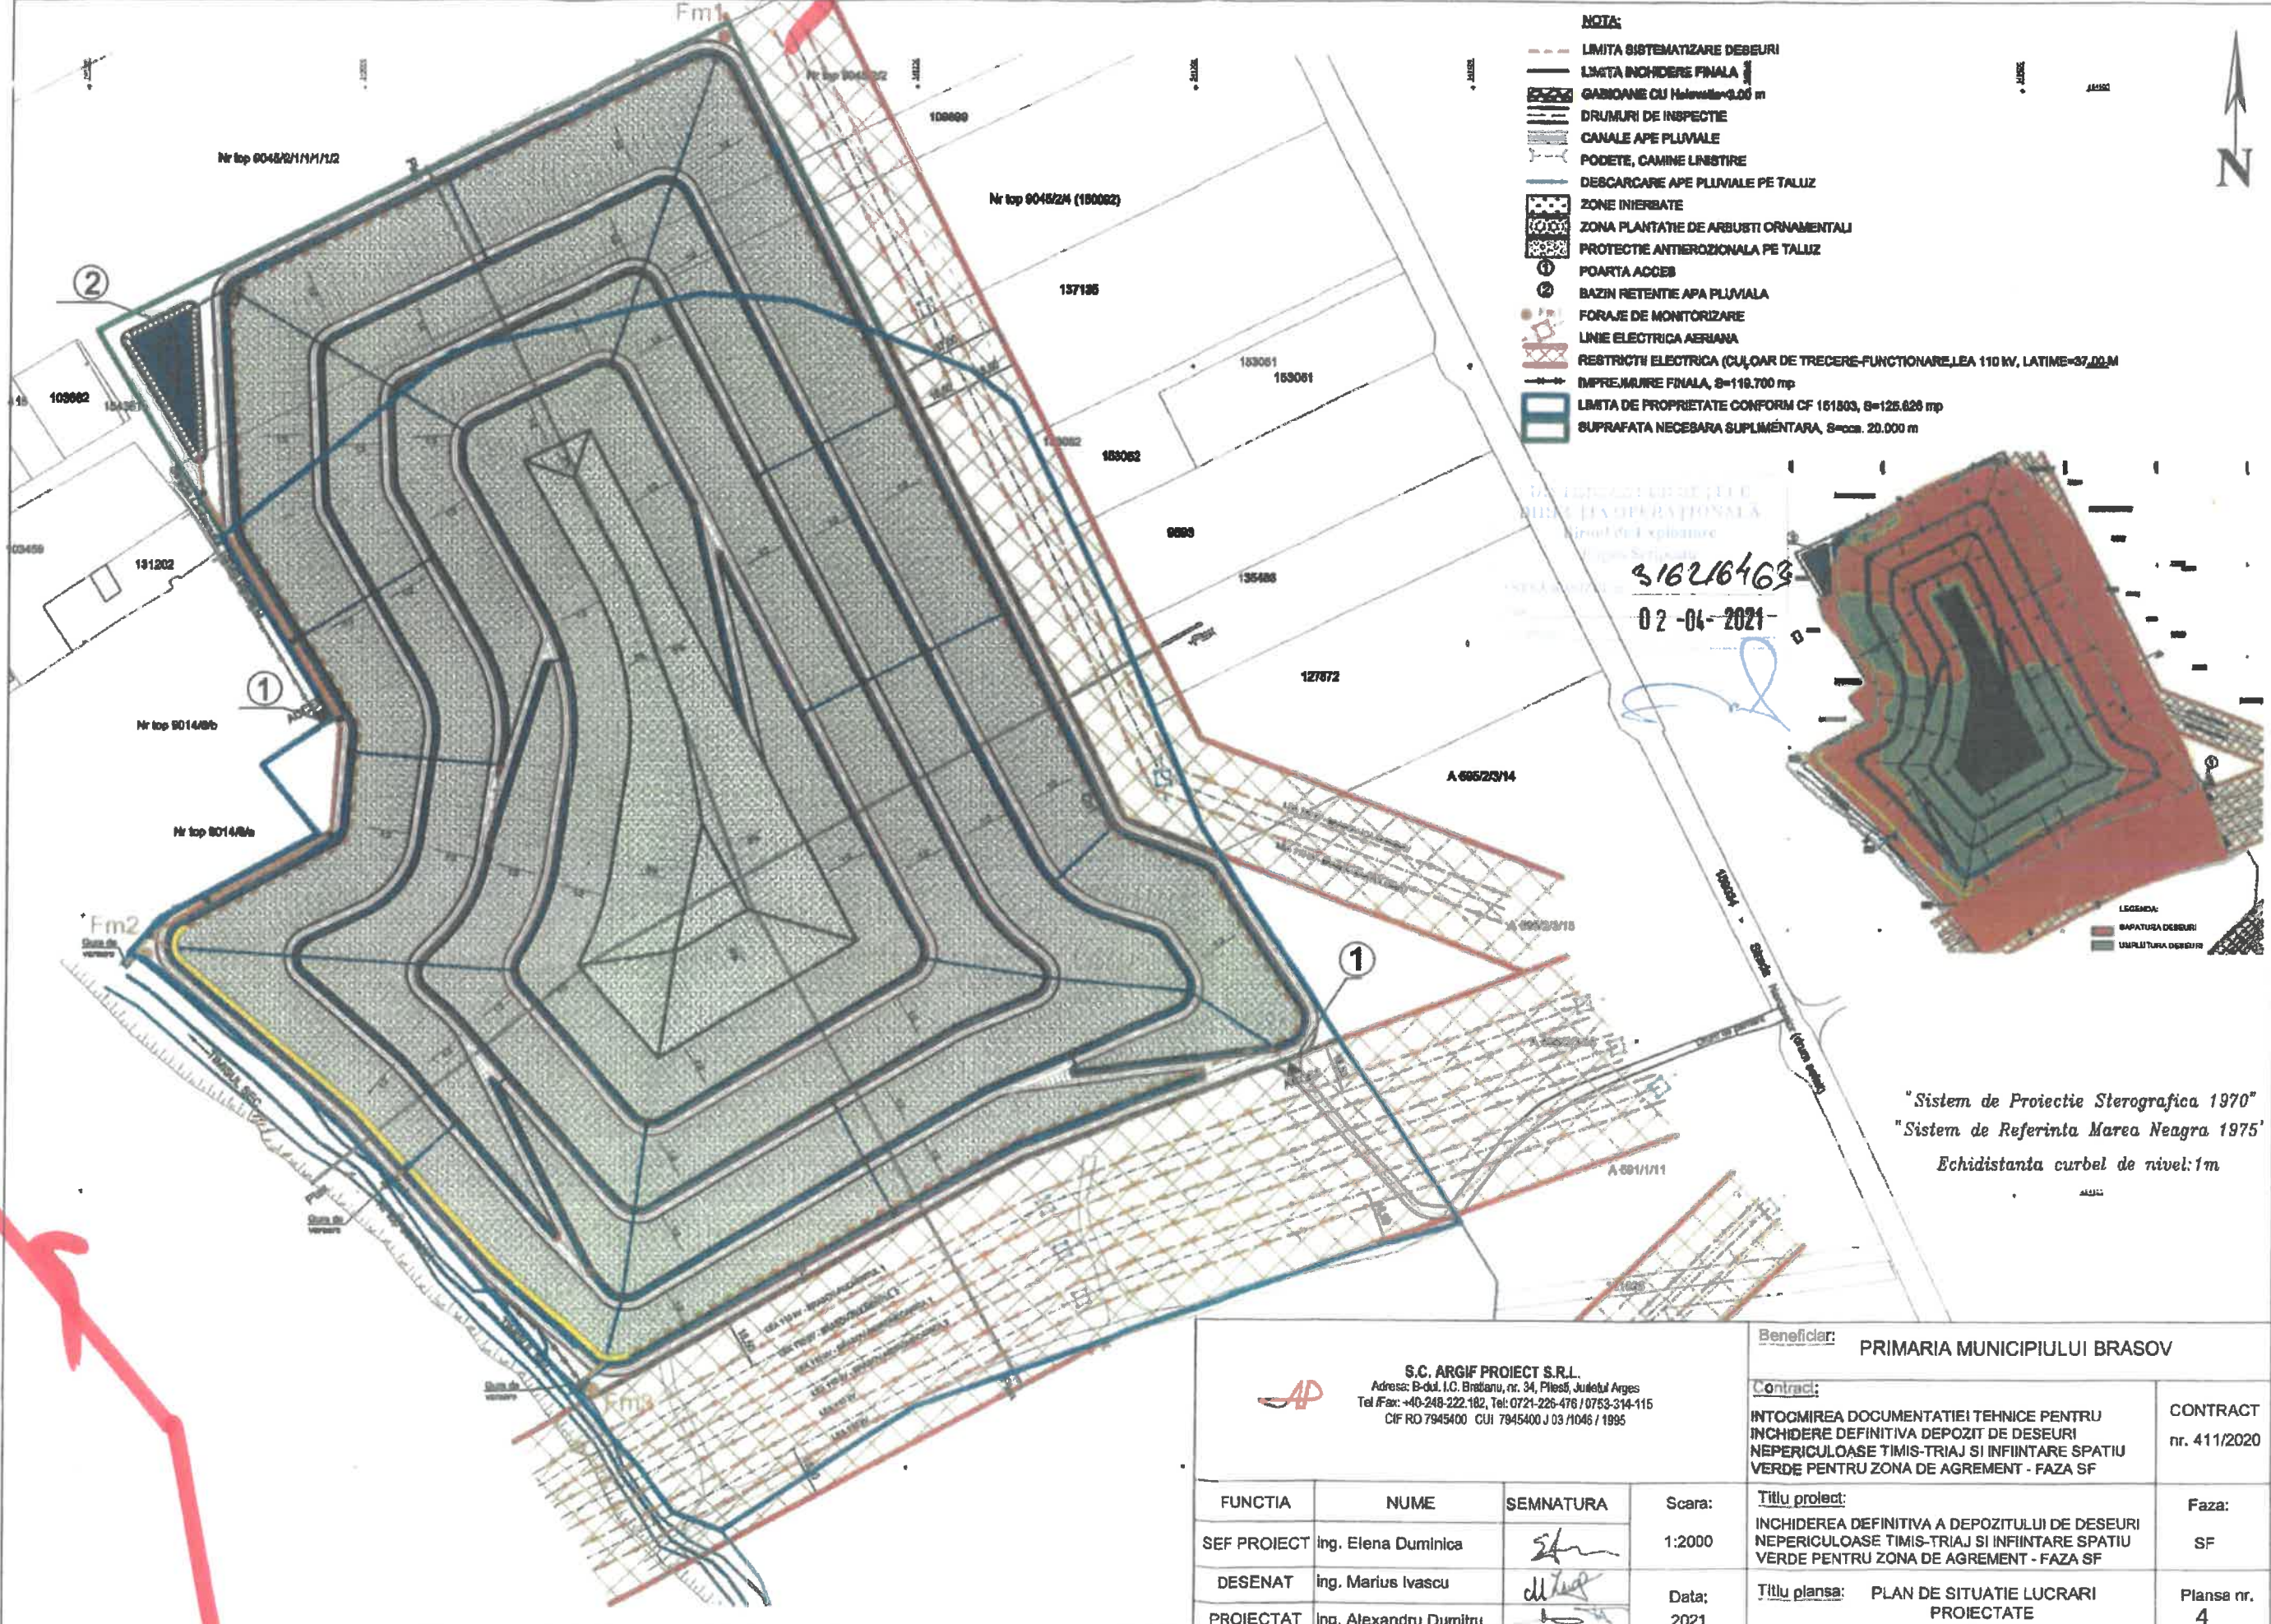

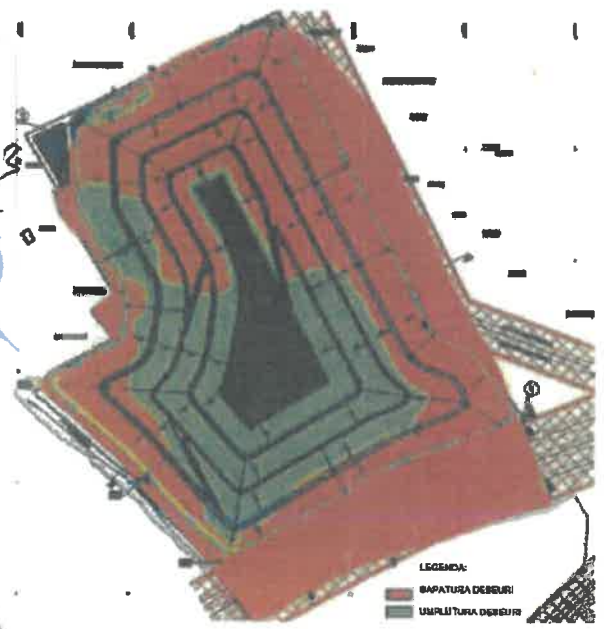

- NOTA:**
- LIMITA SISTEMATIZARE DESEURI
 - LIMITA INCHIDERE FINALA
 - GABIOANE CU Hetero-0.00 m
 - DRUMURI DE INSPECTIE
 - CANALE APE PLUVIALE
 - PODETE, CAMINE LINSTIRE
 - DESCARCARE APE PLUVIALE PE TALUZ
 - ZONE INIERBATE
 - ZONA PLANTATIE DE ARBUSTI ORNAMENTALI
 - PROTECTIE ANTIEROZIONALA PE TALUZ
 - ① POARTA ACCES
 - ② BAZIN RETENTIE APA PLUVIALA
 - FORAJE DE MONITORIZARE
 - LINIE ELECTRICA AERIANA
 - RESTRICTII ELECTRICA (CULOAR DE TRECERE-FUNCTIONARE) LEA 110 KV, LATIME=37,00M
 - IMPREJMURE FINALA, S=119.700 mp
 - LIMITA DE PROPRIETATE CONFORM CF 161803, S=125.626 mp
 - SUPRAFATA NECESARA SUPLIMENTARA, S=cca. 20.000 m

316216463
02-04-2021



"Sistem de Proiectie Sterografica 1970"
"Sistem de Referinta Marea Neagra 1975"
Echidistanta curbel de nivel: 1m

 <p>S.C. ARGIF PROIECT S.R.L. Adresa: B-dul I.C. Bratianu, nr. 34, Ploesti, Judetul Arges Tel / Fax: +40-248-222.182, Tel: 0721-226-476 / 0753-314-115 CIF RO 7945400 CUI 7945400 J 03 / 1046 / 1995</p>				<p>Beneficiar: PRIMARIA MUNICIPIULUI BRASOV</p>	
<p>Contract: INTOCMIREA DOCUMENTATIEI TEHNICE PENTRU INCHIDERE DEFINITIVA DEPOZIT DE DESEURI NEPERICULOASE TIMIS-TRIAJ SI INFIINTARE SPATIU VERDE PENTRU ZONA DE AGREMENT - FAZA SF</p>				<p>CONTRACT nr. 411/2020</p>	
<p>FUNCTIA</p>	<p>NUME</p>	<p>SEMNATURA</p>	<p>Scara:</p>	<p>Titlu proiect:</p>	<p>Faza:</p>
SEF PROIECT	Ing. Elena Duminica		1:2000	INCHIDERE DEFINITIVA A DEPOZITULUI DE DESEURI NEPERICULOASE TIMIS-TRIAJ SI INFIINTARE SPATIU VERDE PENTRU ZONA DE AGREMENT - FAZA SF	SF
DESENAT	Ing. Marius Ivascu		Data:	Titlu plansa: PLAN DE SITUATIE LUCRARI PROIECTATE	Plansa nr. 4
PROIECTAT	Ing. Alexandru Dumitru		2021		

