


DETALIU PUT MONITORIZARE PANZA APA FREATICA SC. 1:100

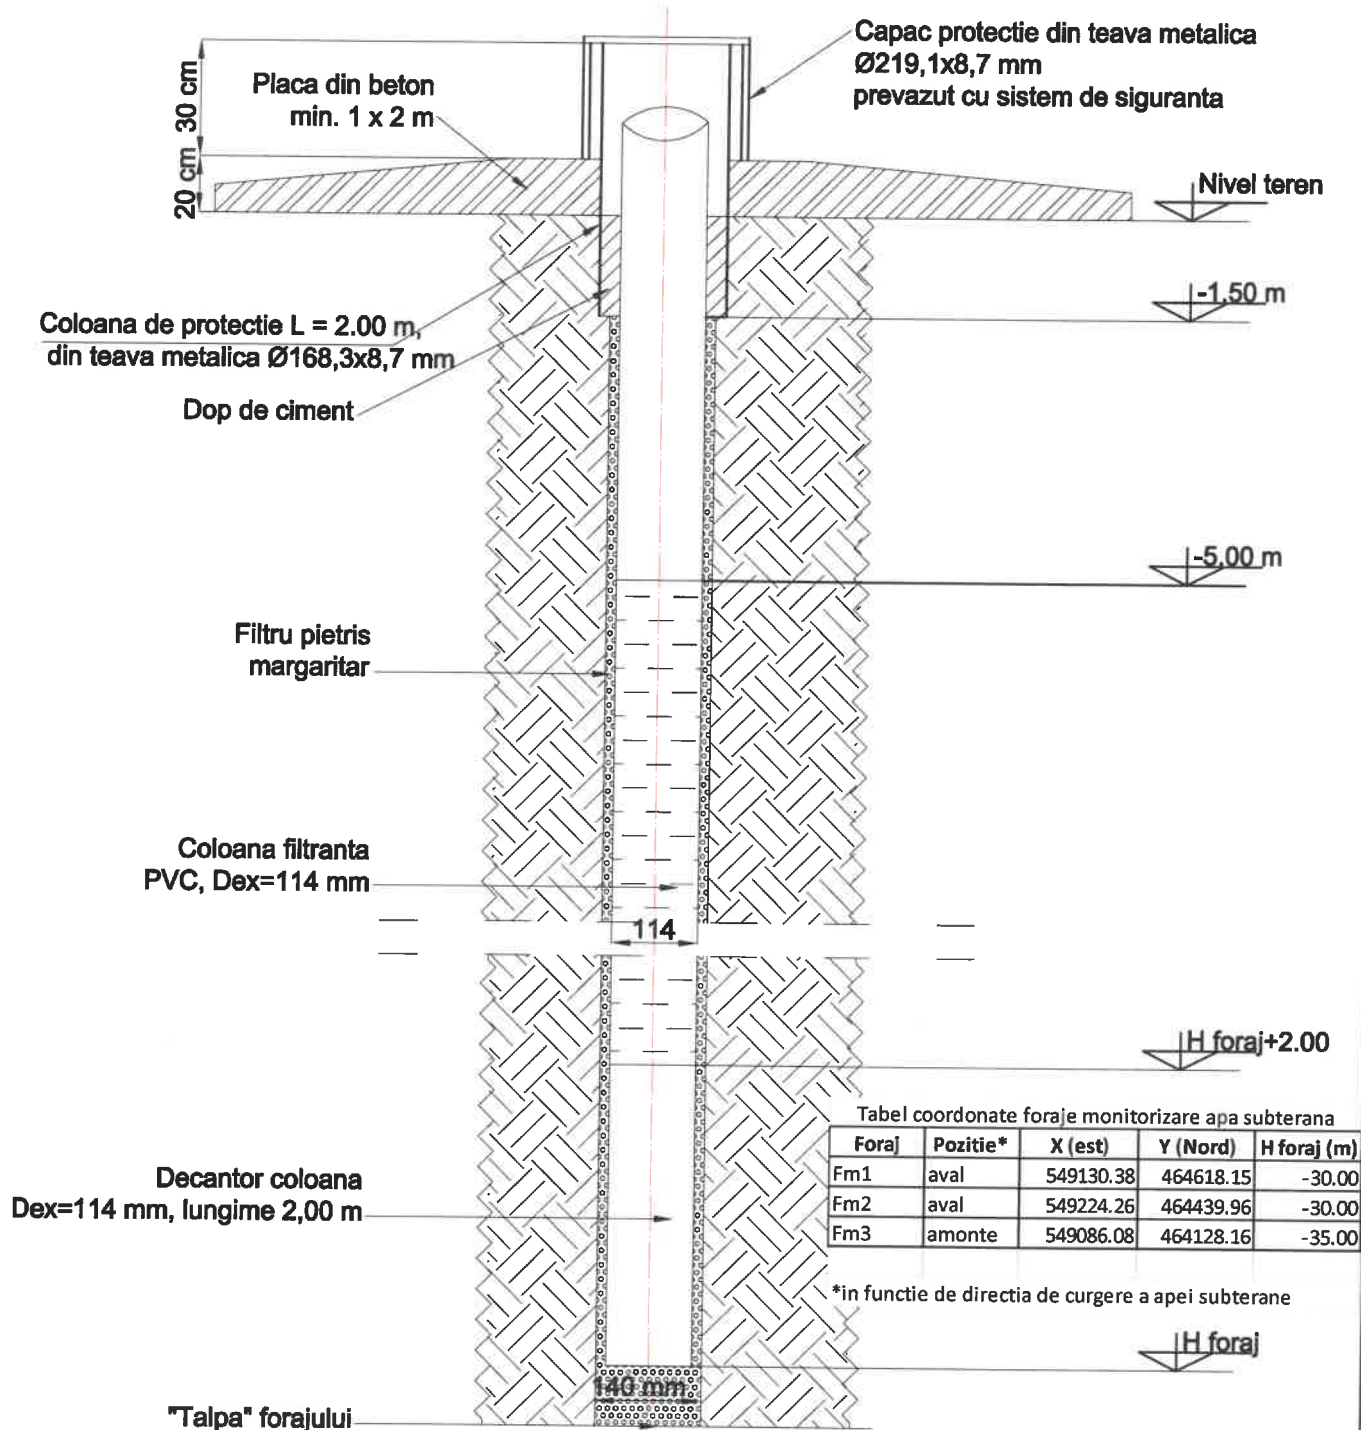

Tabel coordonate foraje monitorizare apa subterana

Foraj	Pozitie*	X (est)	Y (Nord)	H foraj (m)
Fm1	aval	549130.38	464618.15	-30.00
Fm2	aval	549224.26	464439.96	-30.00
Fm3	amonte	549086.08	464128.16	-35.00

*in functie de directia de curgere a apei subterane

REVIZIA	DATA	MOTIVUL REVIZUIRII
<p>S.C. ARGIF PROIECT S.R.L. Adresa: B-dul. I.C. Bratianu, nr. 34, Pitesti, Judetul Arges Tel/Fax: +40-248-222.182, Tel: 0721-226-476 / 0753-314-115 CIF RO 7945400 CUI 7945400 J 03 /1046 / 1995</p>		
Beneficiar:		PRIMARIA MUNICIPIULUI BRASOV
Contract:		INTOCMIREA DOCUMENTATIEI TEHNICE PENTRU INCHIDERE DEFINITIVA DEPOZIT DE DESEURI NEPERICULOASE TIMIS-TRIAJ SI INFIINTARE SPATIU VERDE PENTRU ZONA DE AGREMENT - FAZA SF
Titlu proiect:		INCHIDERE DEFINITIVA A DEPOZITULUI DE DESEURI NEPERICULOASE TIMIS-TRIAJ SI INFIINTARE SPATIU VERDE PENTRU ZONA DE AGREMENT - FAZA SF
FUNCTIA	NUME	SEMNATURA
SEF PROIECT	ing. Elena Duminica	<i>[Signature]</i>
DESENAT	ing. Marius Ivascu	<i>[Signature]</i>
PROIECTAT	ing. Alexandru Dumitru	<i>[Signature]</i>
Scara:	1:100	Data:
2021		
Titlu plansa:		DETALIU PUT MONITORIZARE PANZA APA FREATICA
Faza:		SF
Plansa nr.		12