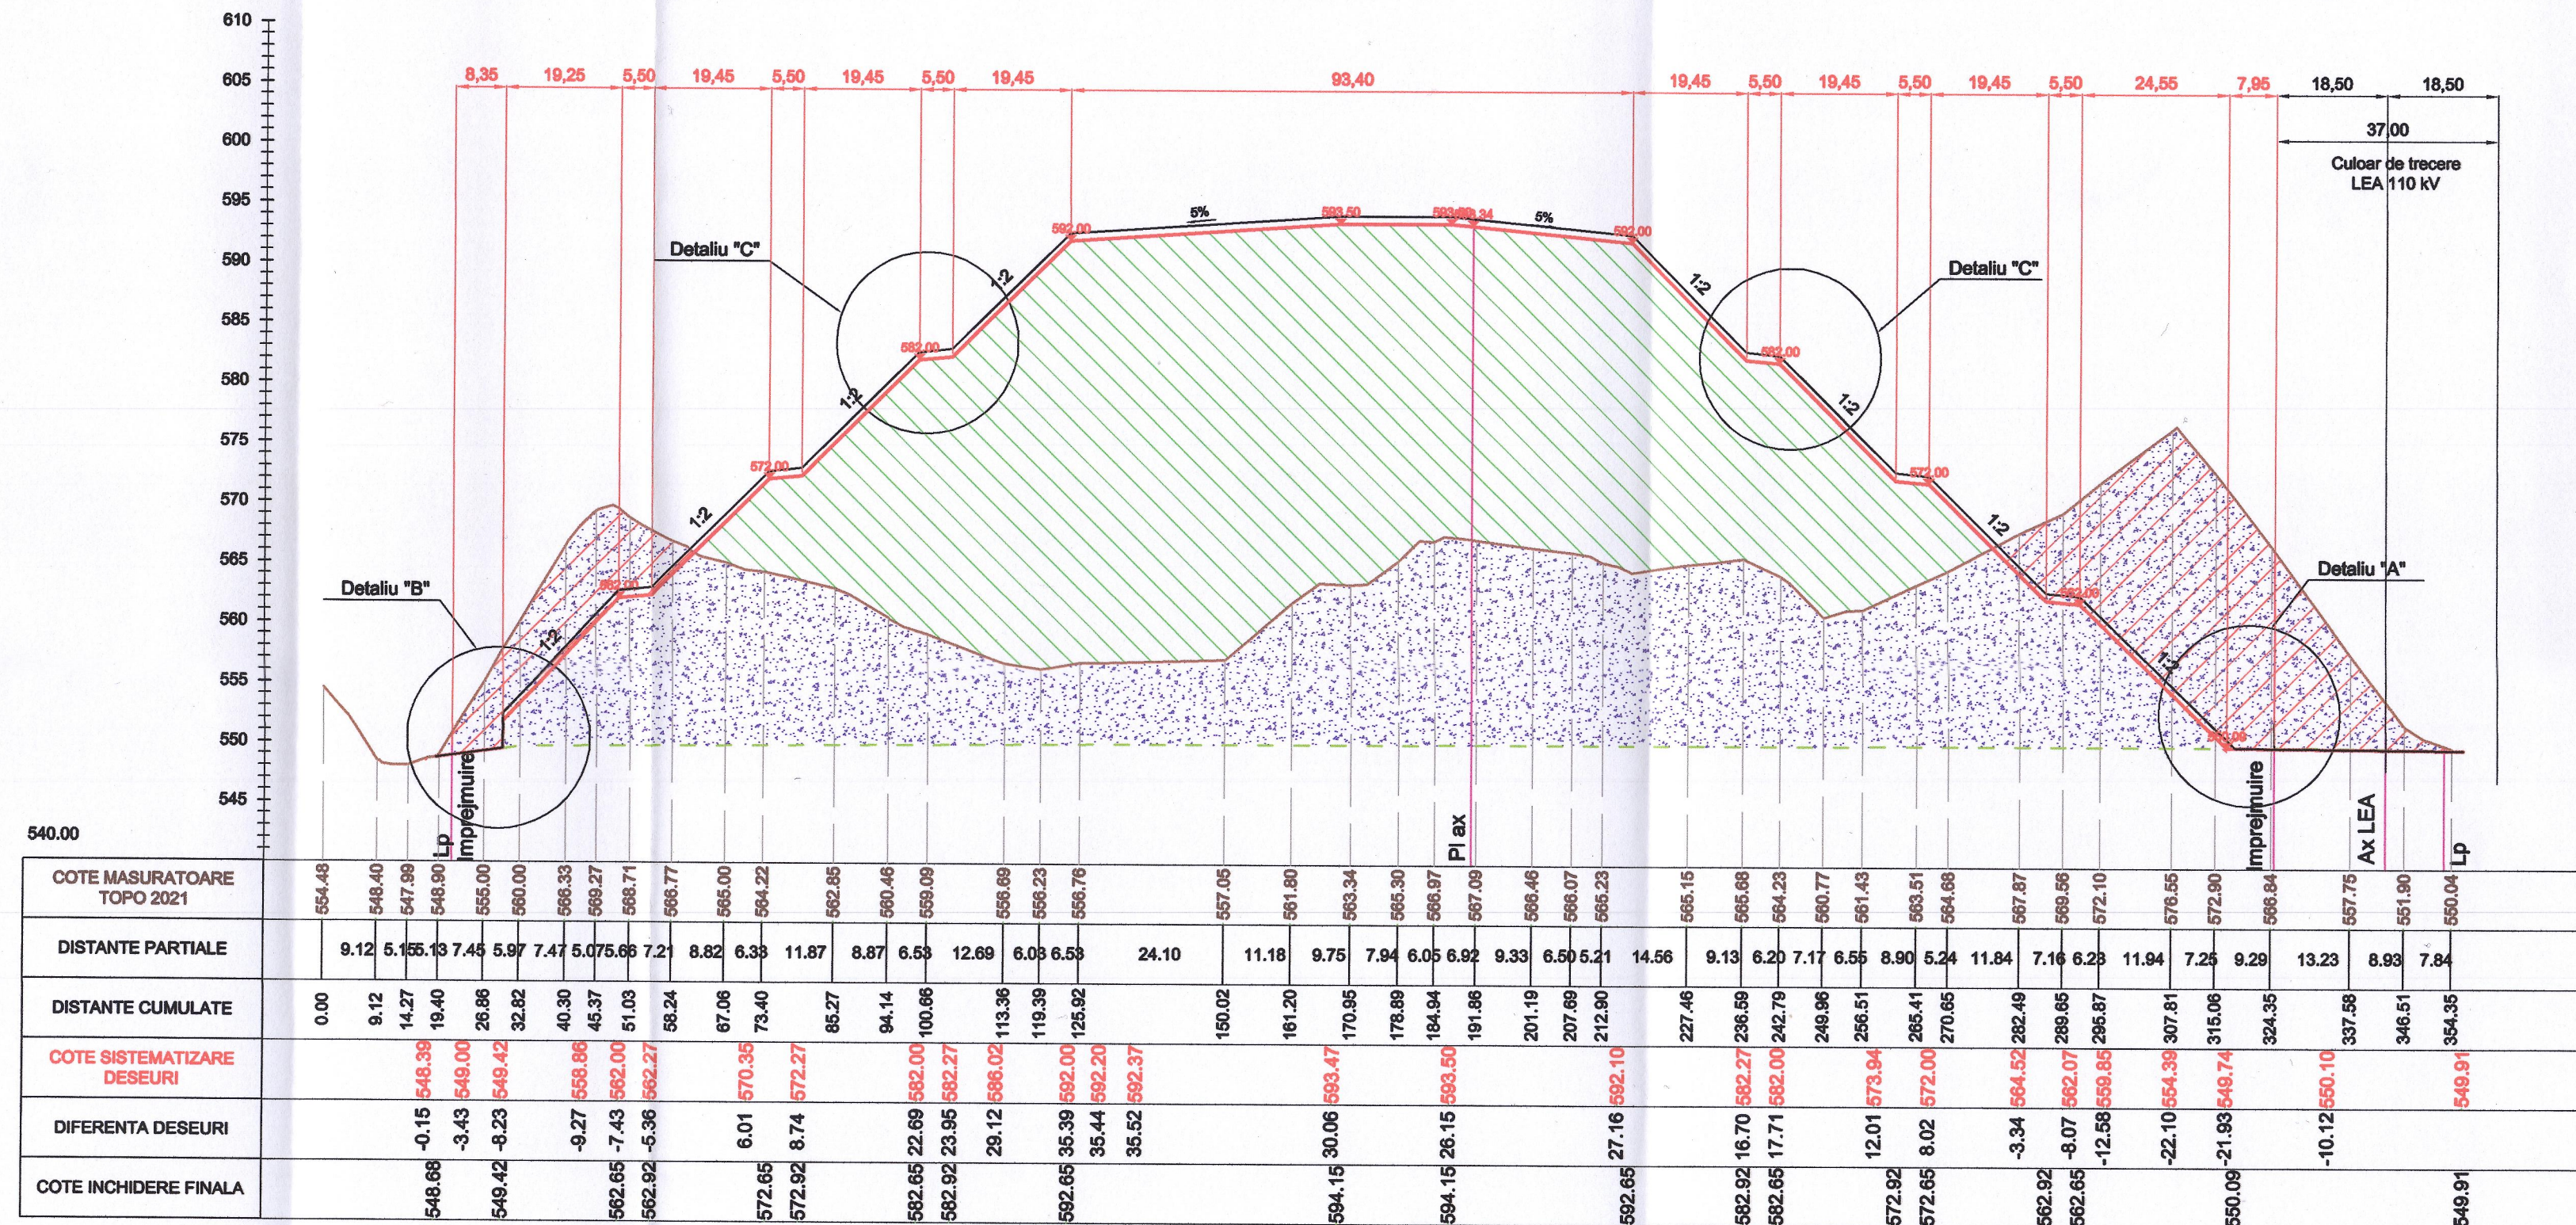




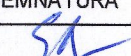
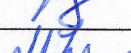
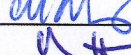
PROFIL TRANSVERSAL: Pt ax
SCARA: 1:1000/1:500

LEGENDA:

- Linie masuratoare ianuarie 2021
- Linie aproximativa teren natural
- Linie sistematizare deseuri
- Linie inchidere finala
- Imprejmuire
- Deseu existent
- Sapatura deseu
- Umplutura deseu

Nota:

Cota inchidere finala reprezinta cota sistematizare deseu +0.65 m

REVIZIA	DATA	MOTIVUL REVIZUIRII			
 S.C. ARGIF PROIECT S.R.L. Adresa: B-dul. I.C. Bratianu, nr. 34, Pitesti, Judetul Arges Tel /Fax: +40-248-222.182, Tel: 0721-226-476 /0753-314-115 CIF RO 7945400 CUI 7945400 J03/1046/1995					
Beneficiar: PRIMARIA MUNICIPIULUI BRASOV					
Contract: INTOCMIREA DOCUMENTATIEI TEHNICE PENTRU INCHIDERE DEFINITIVA DEPOZIT DE DESEURI NEPERICULOASE TIMIS-TRIAJ SI INFIINTARE SPATIU VERDE PENTRU ZONA DE AGREMENT - FAZA SF					
CONTRACT nr. 411/2020					
FUNCTIA	NUME	SEMNNATURA	Scara:	Titlu proiect:	Faza:
SEF PROIECT	ing. Elena Dumitrica		1:1000/1:500	INCHIDERE DEFINITIVA A DEPOZITULUI DE DESEURI NEPERICULOASE TIMIS-TRIAJ SI INFIINTARE SPATIU VERDE PENTRU ZONA DE AGREMENT - FAZA SF	SF
DESENAT	ing. Marius Ivascu		Data:	Titlu plansa:	Plansa nr.
PROIECTAT	ing. Alexandru Dumitru		2021	PROFIL TRANSVERSAT PT AX	6