



Detaliu tip "A"
sc. 1:50

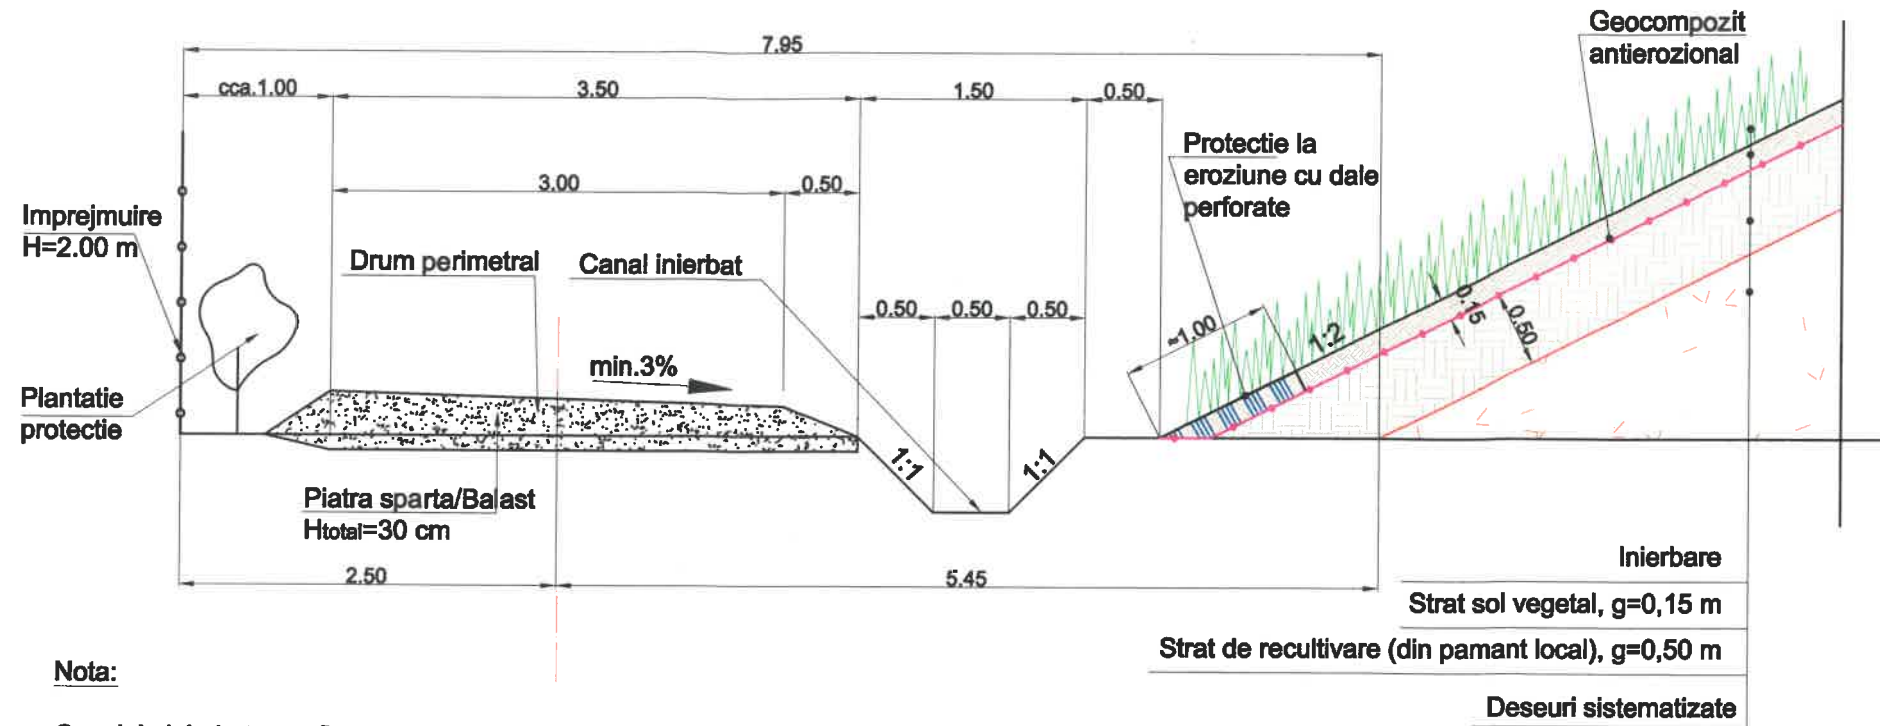

Nota:

Canalele inierbate vor fi prevazute cu protectie din pereu pe o lungime de 5.00 m amonte si aval fata de descarcari

Detaliu tip "C"
sc. 1:50

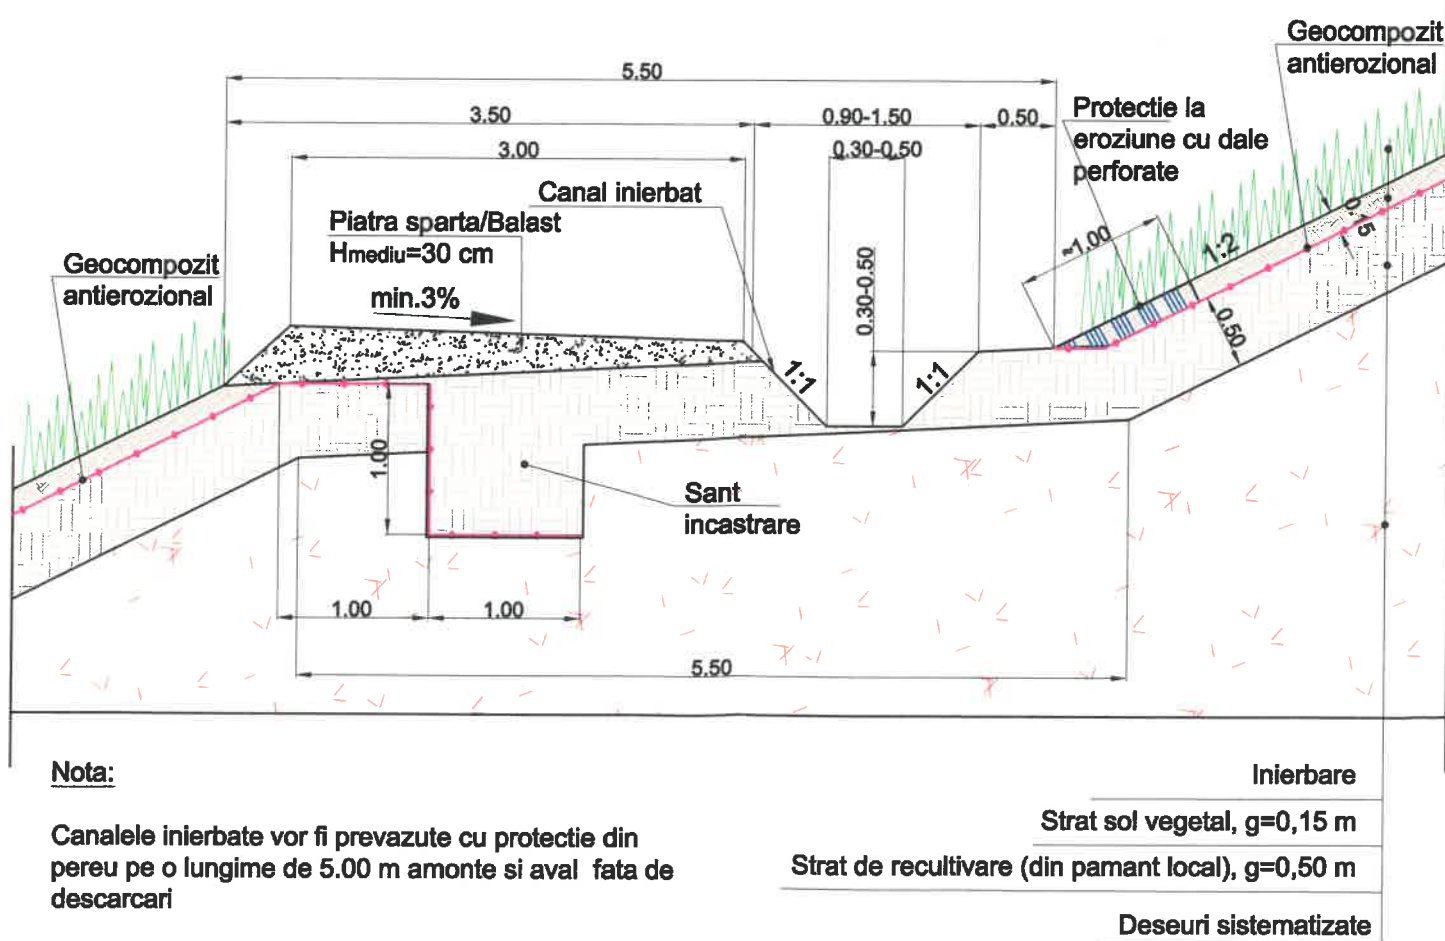

Nota:

Canalele inierbate vor fi prevazute cu protectie din pereu pe o lungime de 5.00 m amonte si aval fata de descarcari

REVIZIA	DATA	MOTIVUL REVIZUIRII
<p>S.C. ARGIF PROIECT S.R.L. Adresa: B-dul. I.C. Bratianu, nr. 34, Pitesti, Judetul Arges Tel/Fax: +40-248-222.182, Tel: 0721-226-476 / 0753-314-115 CIF RO 7945400 CUI 7945400 J 03 /1046 / 1995</p>		
		Beneficiar: PRIMARIA MUNICIPIULUI BRASOV
		Contract: INTOCMIREA DOCUMENTATIEI TEHNICE PENTRU INCHIDERE DEFINITIVA DEPOZIT DE DESEURI NEPERICULOASE TIMIS-TRIAJ SI INFIINTARE SPATIU VERDE PENTRU ZONA DE AGREMENT - FAZA SF
FUNCTIA	NUME	SEMNATURA
SEF PROIECT	ing. Elena Duminica	<i>[Signature]</i>
DESENAT	ing. Marius Ivascu	<i>[Signature]</i>
PROIECTAT	ing. Alexandru Dumitru	<i>[Signature]</i>
		Scara: 1:50
		Data: 2021
		Titlu proiect: INCHIDERE DEFINITIVA A DEPOZITULUI DE DESEURI NEPERICULOASE TIMIS-TRIAJ SI INFIINTARE SPATIU VERDE PENTRU ZONA DE AGREMENT - FAZA SF
		Titlu plansa: DETALIU TIP "A" DETALIU TIP "C"
		CONTRACT nr. 411/2020
		Faza: SF
		Plansa nr. 7