



STUDIU DE OPORTUNITATE PUZ " APARTHOTEL, SPATII COMERCIALE, ALIMENTATIE PUBLICA, HELIOPORT" STR. 13 DECEMBRIE NR.127, MUN. BRASOV - REGLEMENTARI URBANISTICE -

PLAN TOPOGRAFIC
SCALA 1:1000
Adresa: Brasov
Str. 13 Decembrie nr. 127
Cod 510014, 510025
Adresa cartii de proprietate
Brasov, Braila, 13 Decembrie, nr. 127

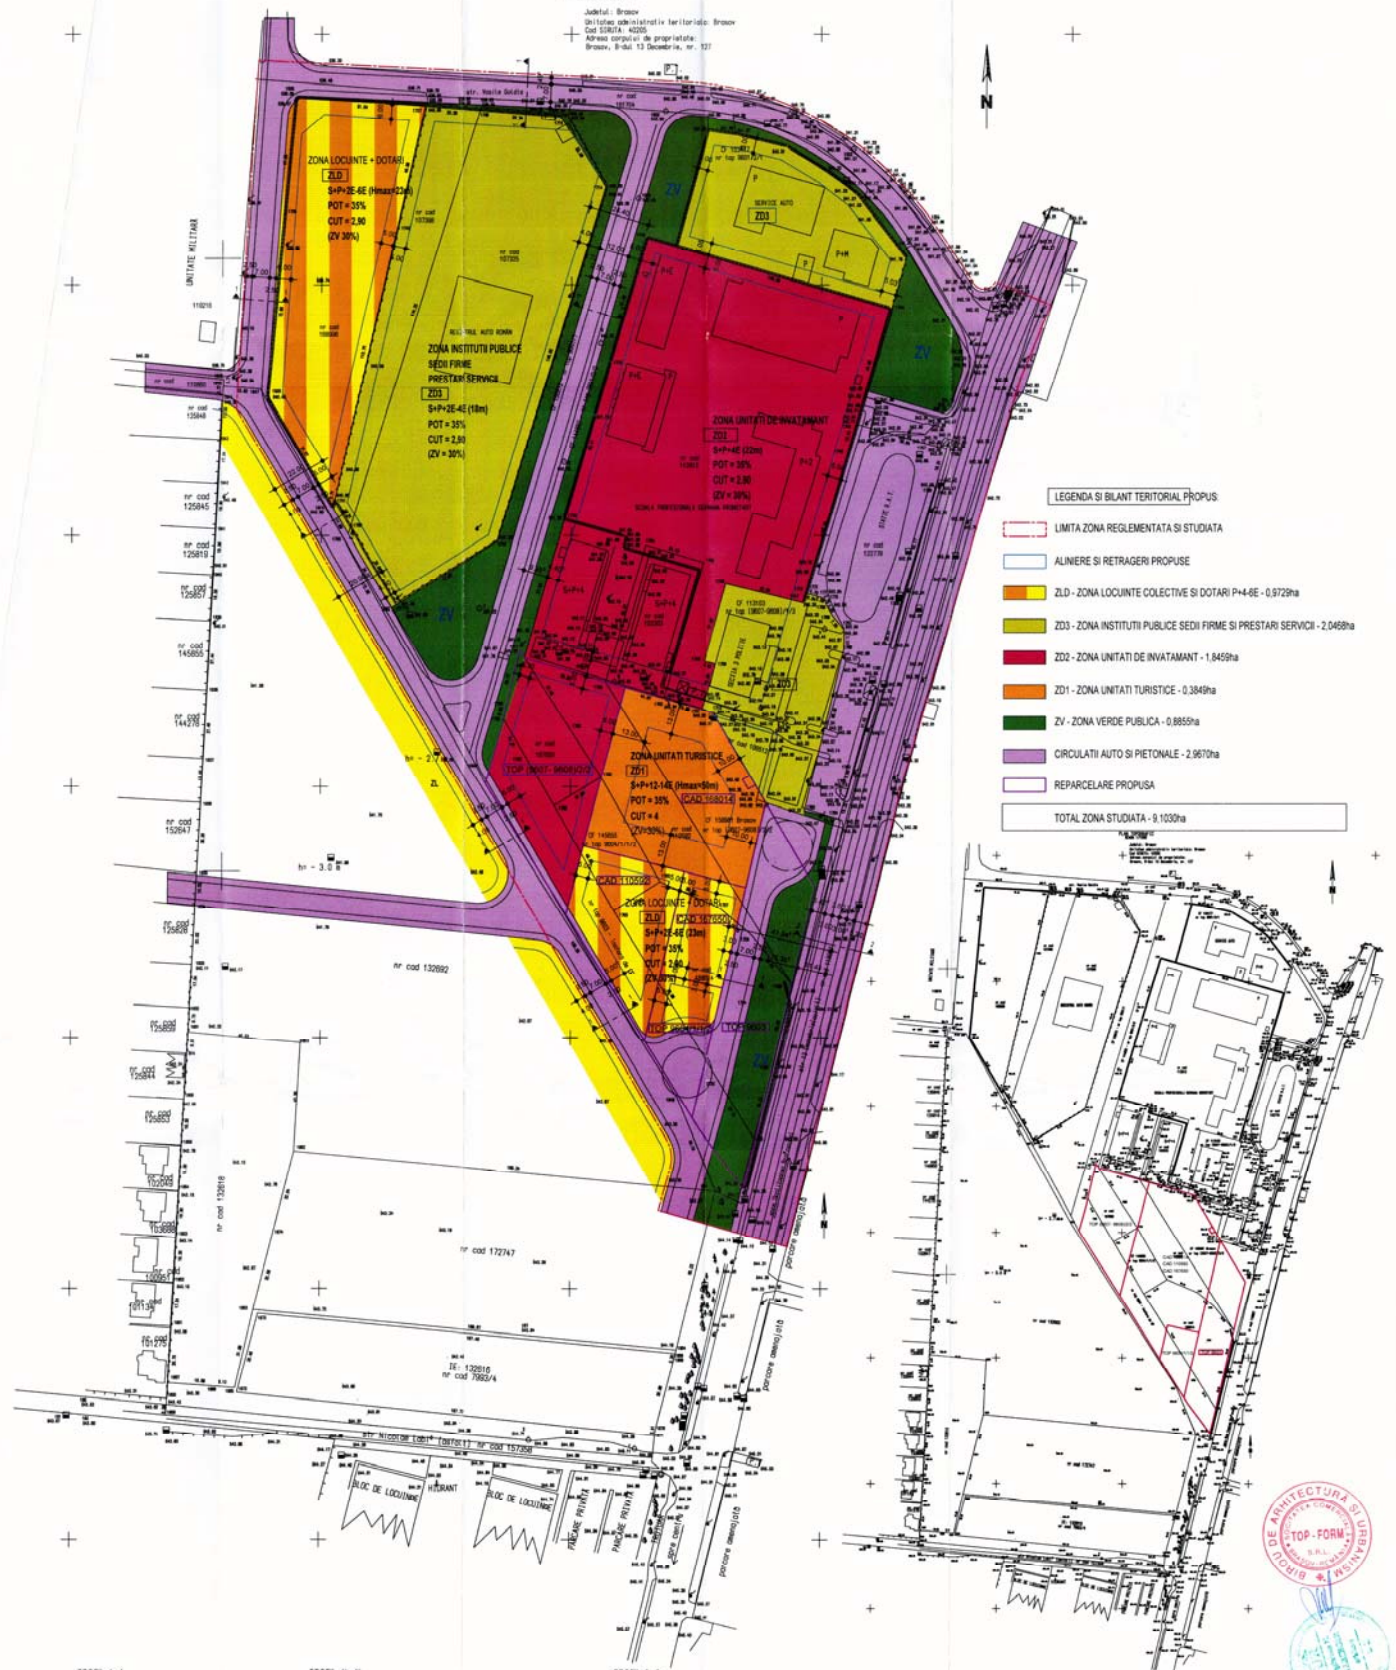

- LEGENDA SI BILANT TERITORIAL PROPUIS**
- LIMITA ZONA REGLEMENTATA SI STUDIATA
 - ALINIERE SI RETRAGERI PROPUSE
 - ZLD - ZONA LOCUINTE COLECTIVE SI DOTARI P4+6E - 0,9729ha
 - ZD3 - ZONA INSTITUTII PUBLICE SEDII FIRME SI PRESTARI SERVICII - 2,0469ha
 - ZD2 - ZONA UNITATI DE INVATAMANT - 1,8459ha
 - ZD1 - ZONA UNITATI TURISTICE - 0,3849ha
 - ZV - ZONA VERDE PUBLICA - 0,8855ha
 - CIRCULATI AUTO SI PIETONALE - 2,9670ha
 - REPARCELARE PROPUISA
 - TOTAL ZONA STUDIATA - 9,1030ha

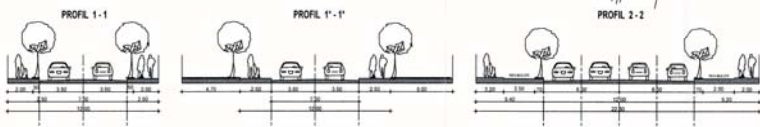

BROU DE ARHITECTURA TOP-FORM		SC PRESTIGE TOWERS SRL		Proiect nr. 00001
PROIECTANT	DR. ARHITECTURA	DR. INGINERIE	DR. INGINERIE	Faza
PROIECTAT	DR. ARHITECTURA	DR. INGINERIE	DR. INGINERIE	Plan nr. 00001
DESIGNAT	DR. ARHITECTURA	DR. INGINERIE	DR. INGINERIE	Plan nr. 00001
TITLU PROIECT		PLAN PROPRIETATE REGLEMENTAR URBANISTICE		Plan nr. 00001