
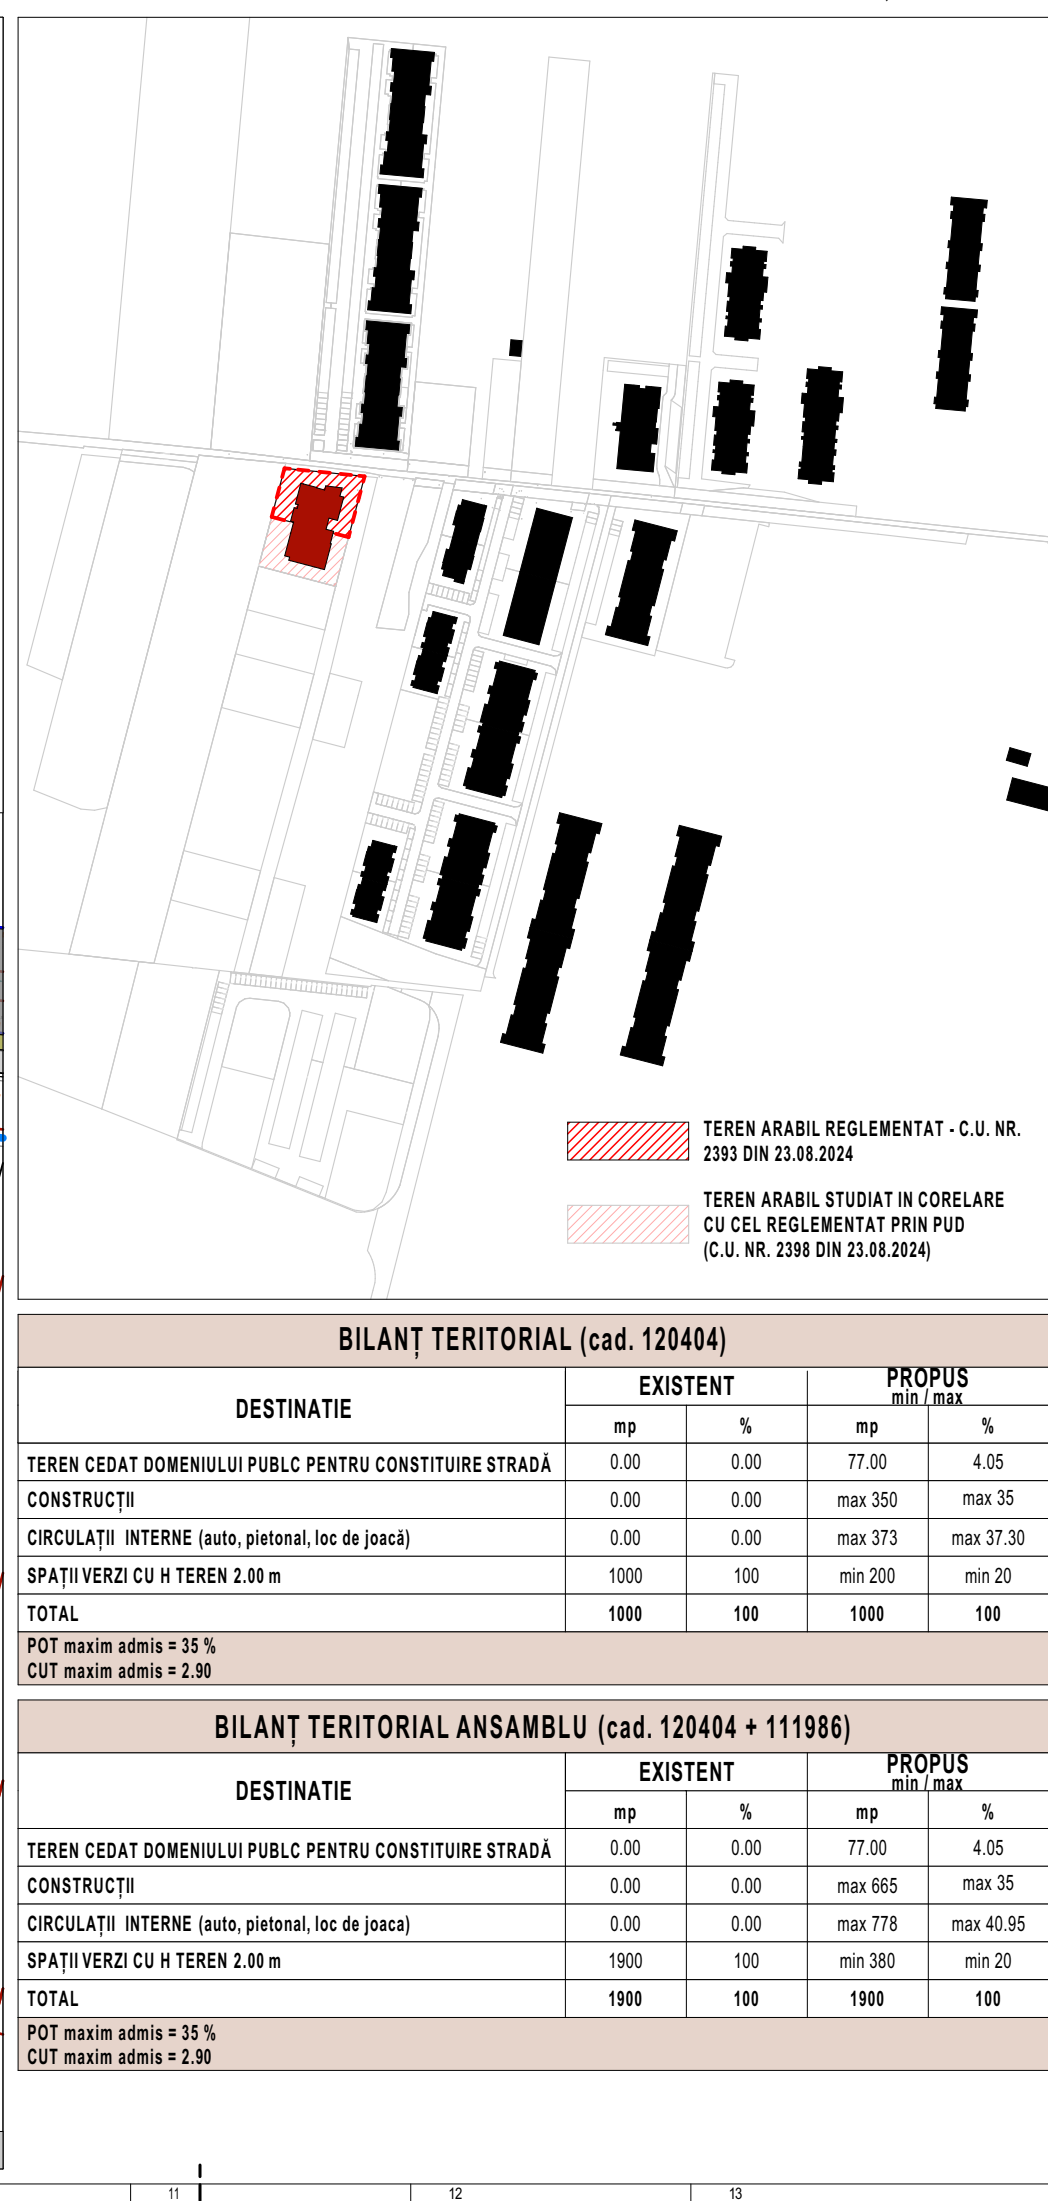
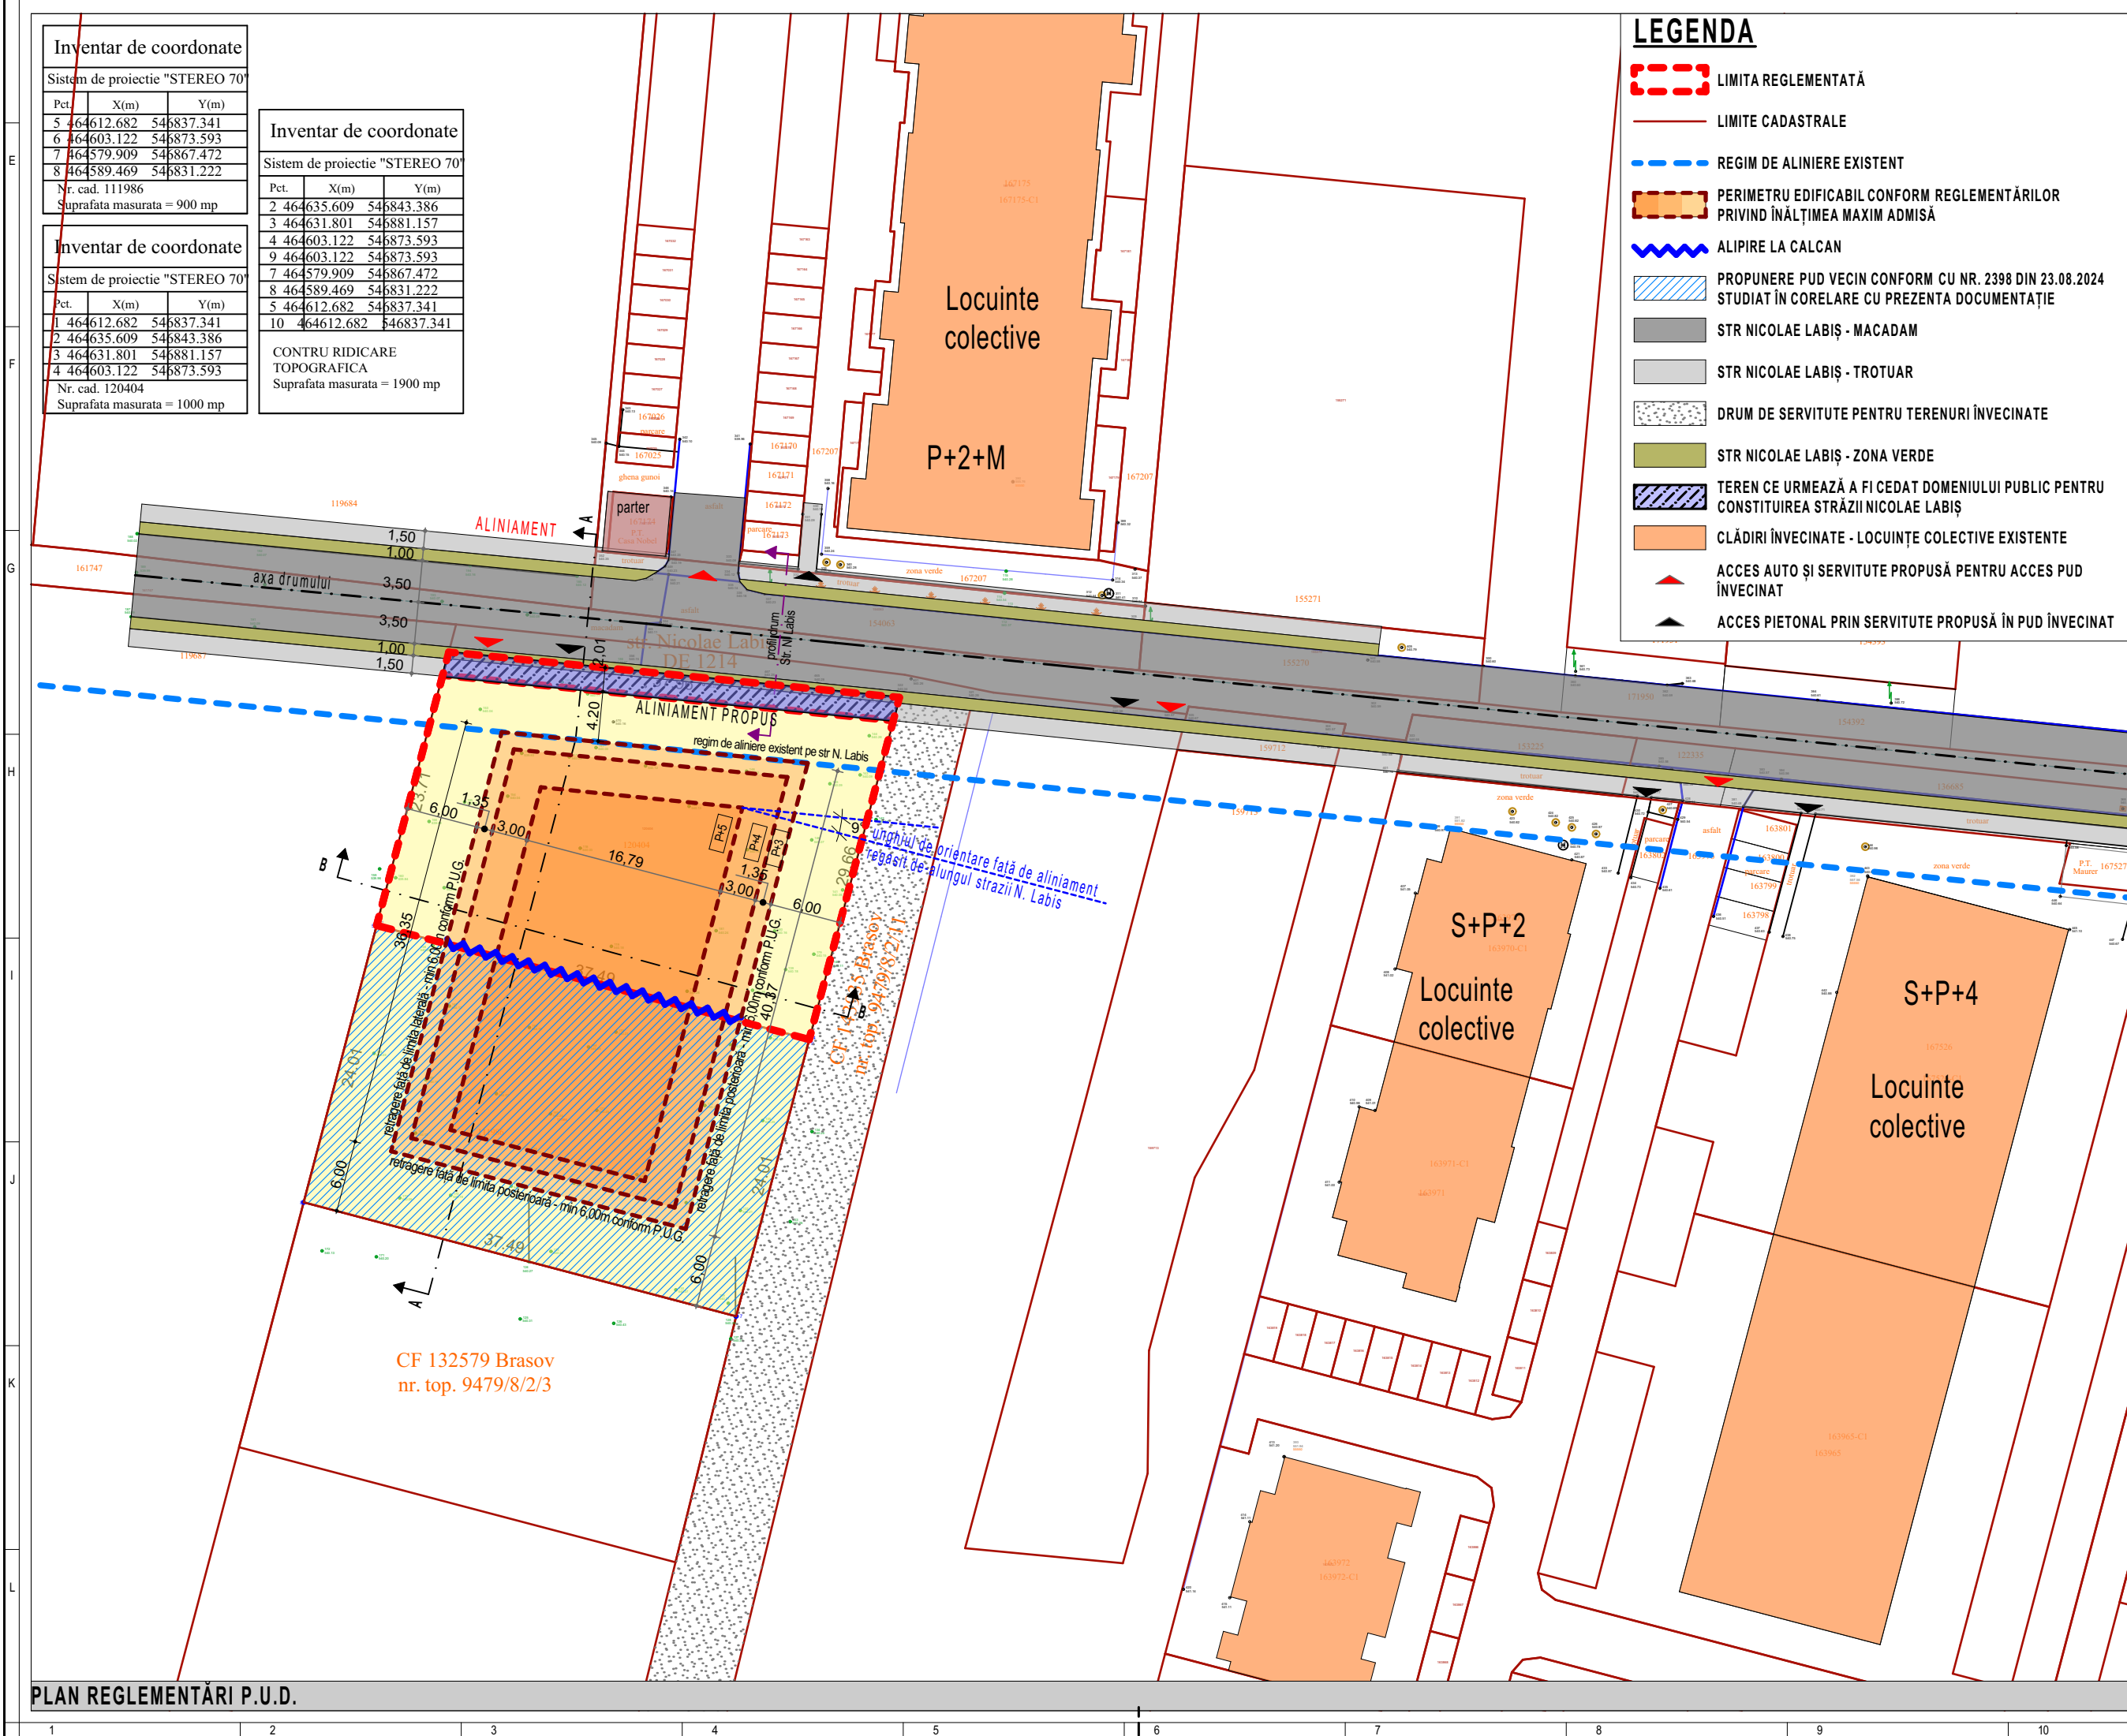
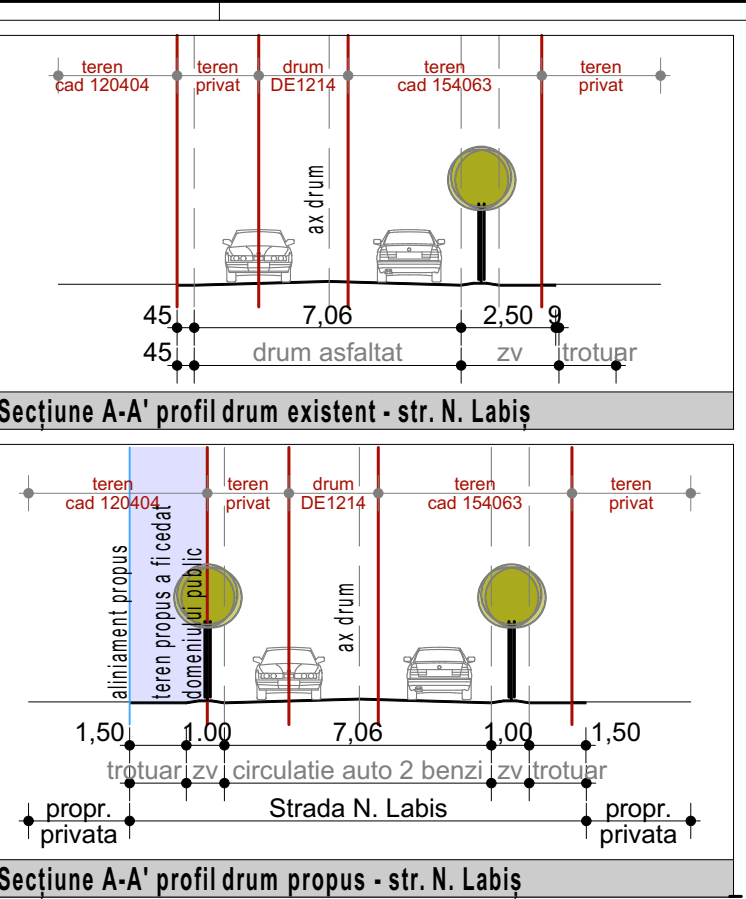
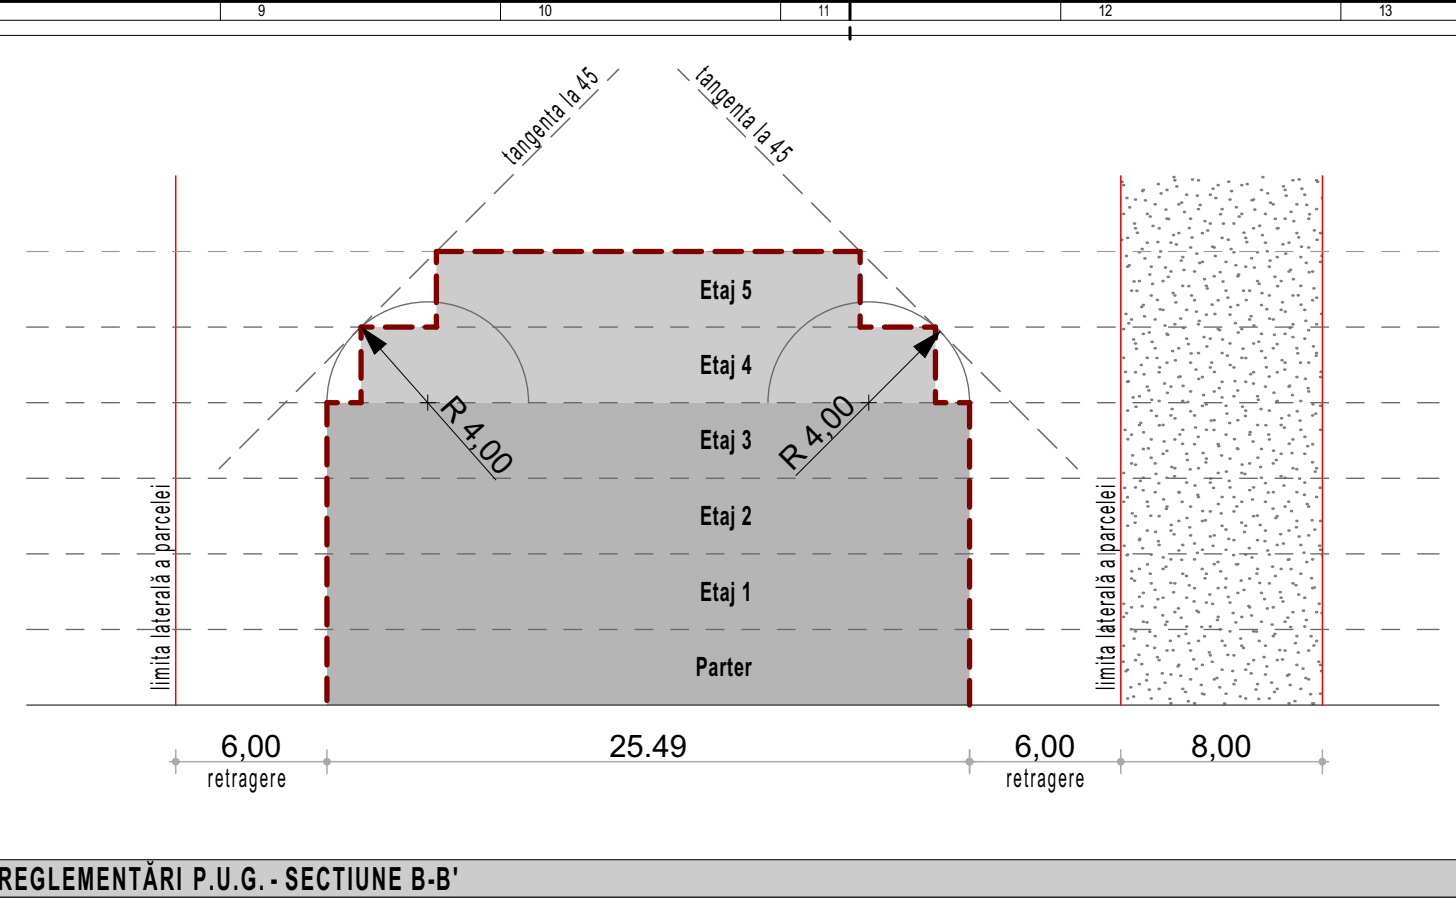


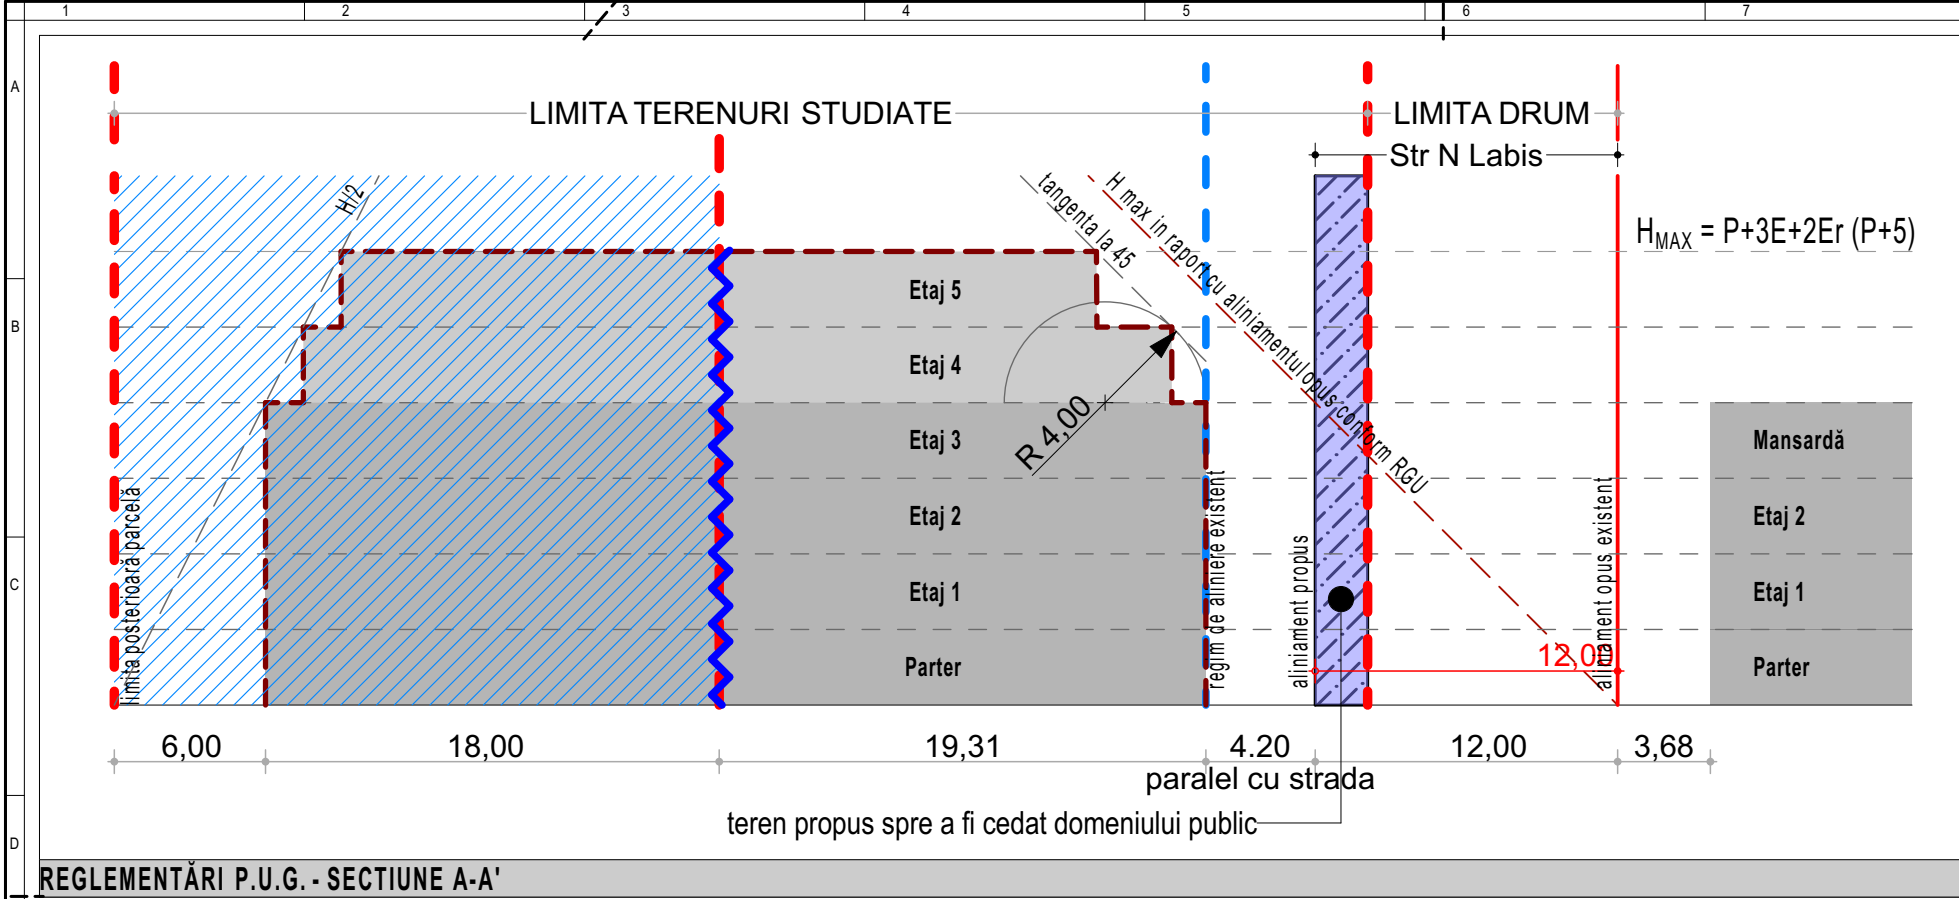

NOTE:
A NU SE MĂSURA PE PLANȘĂ!

DENUMIRE PROIECT:
Construire locuință colectivă, faza PUD

BENEFICIAR:
NOV IMO RESIDENCE SRL

PROIECTANT ARHITECTURĂ:
S.C. ATELIER SCHMIDT S.R.L.
arhitectură - design interior - urbanism
C.U.I. 36417179 J12/3046/2016
telefon: 0745-697768 / 0745-209942
e-mail: schmidtarhitectura@gmail.com

PROIECTANT SPECIALITATE:
MAD ARH SRL
CUI 37596787
J8/1214/2017
Str. Dealul Cetatii nr. 117
Brasov 500080

PROIECTANT COORDONATOR:
BIROU DE ARHITECTURA
J 08/206/1998, C.F. R10290793,
BRASOV str. CALEA BUCURESTI 51 op. 2
TEL 0268/306332 FAX 0268/306333
e-mail: topform@artelecom.net

COORDONATOR PROIECT:
Urb. Magdalena Atzberger

SEF PROIECT:
Arh. Diana MICU

PROIECTAT:
Arh. Denisa Elena DRAGHICI, Arh. Diana MICU

DESENAT:
Arh. Denisa Elena DRAGHICI

PROIECT TEHNIC

PLAN REGLEMENTĂRI CF 120404

Faza | Plansa | Revizia
P.U.D. A-04 - 00

Proiect nr.:
9A/2023
Scara:
Dim. plansa:
594x420
Data:
Noiembrie 2024