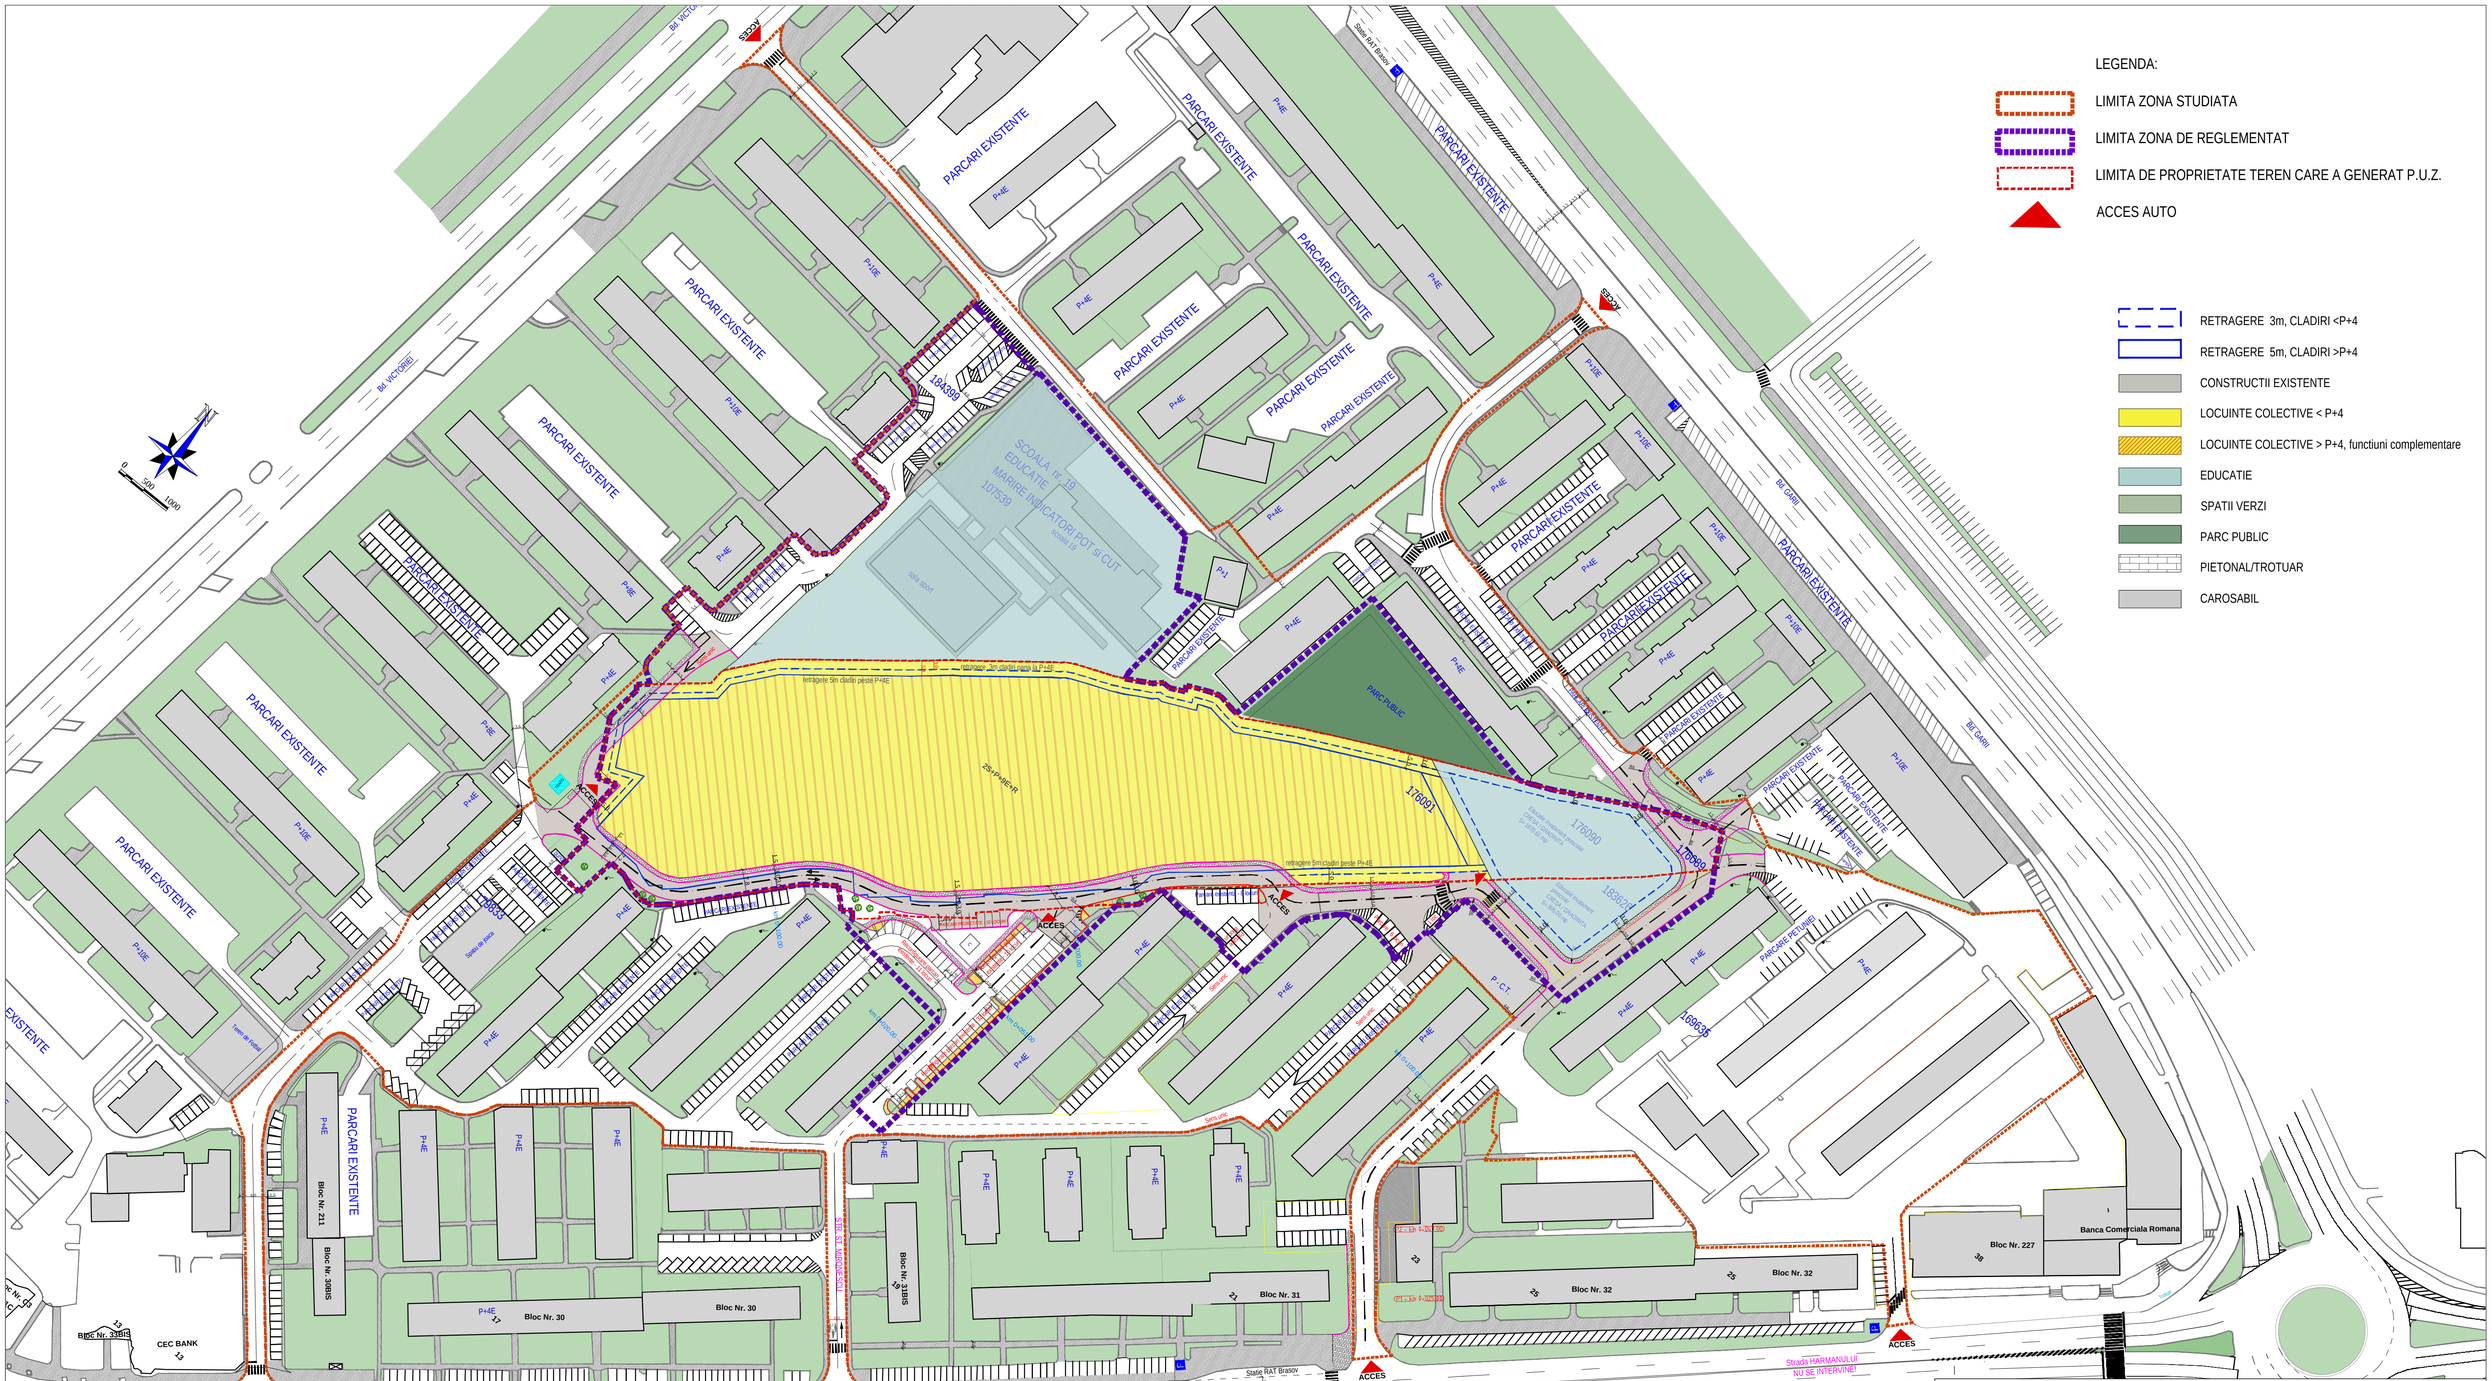

Proiectant general [1]:

SC BB & ASOCIAȚII DESIGN SRL

Date: RO 3458151 - J40/4959/1993; Adresa: B-dul. Carol I, nr. 12, Bucureşti, sector 3;
Contact: tel.: 021/3101545; fax: 021/3122093; office@tecon.ro

BB + ASOCIAȚII

Proiectant rezistenta:

Proiectant instalatii:

ORDINUL ARHITECȚILOR DIN ROMÂNIA
1519
Pavel Bogdan BABICI
arhitect-urbanist

REGISTRUL URBANIȘTILOR DIN ROMÂNIA
RUR
Pavel Bogdan B. BABICI
arhitect-urbanist
D_E 20

NORD

Beneficiar:

SC EXFACTOR-Grup Construct SRL

Date: J40/12644/2018, CUI 39630522,
Bucuresti, pia Pa Natiunilor Unite 3-5, bl. B2, sc. 1, et. 5, ap. 28, sector 4

Certificat de urbanism nr: 1121 din 23.04.2025 cu mentinerea avizelor conform C.U. 1160 din 19.04.2022

Verif. / Exp.[7]: | Cerinta [8]: | Referat/expertiza nr/data [9]:

Titlu proiect [2]:

Elaborare PUZ - Modificare PUZ - CONSTRUIRE ANSAMBLU REZIDENTIAL, STR. SANZIENELOR - APROPBAT CU HCL 184 / 2009 - MODIFICARE TRAMA STRADALA, cu mentinerea avizelor conform CU 1160 / 19.04.2022

Amplasament: strada CRISANA, nr. 31, Brasov, jud. Brasov

Specialitatea: **ARHITECTURA**

Nr. plansa [10]: PCC 04R

Şef proiect: **arh. urb. Bogdan BABICI**

Proiectat: **dr. arh. urb. Eliodor STREZA**

Titlu plansa [3]: PLAN LIMITE PUZ

Scara:	Data (AALLZZ) [4]	Revizia nr.	Proiect nr [10]:	Faza [11]:
1:1000	02.07.2025		06 / 2020	Modificare P.U.Z.

Copyright SC BB&ASOCIATII DESIGN SRL. Drepturile de autor sunt protejate prin lege. Nici o parte a acestui document nu va fi reproduse, ă sau transmisă sub nicio formă sau prin orice mijloace fără acordul autorului. Orice modificare a acestui document fără permisiunea scrisă a emitentului îl face invalid şi inutilizabil. Orice eroare sau neconcordanţă observată va fi semnalată Proiectantului General şi emitentului planşei înainte de execuţie. Dimensiunile nu se măsoara pe planşă, se vor respecta cotele. Documentaţia se citeste intersectat, informatiile se regasesc in planuri, sectiuni, elevatii si detalii.

Format (L x h): A1