

DATE CARACTERISTICE

Suprafața terenului	3764,85 mp
Aria construită a bisericii	720 mp
Aria desfășurată a bisericii	1700 mp
Procent de ocupare al terenului	19 %
Coefficient de utilizare al terenului	0.45



str. N. Steinhardt nr. 8, Cluj-Napoca, jud. Cluj

SPECIFICATIE	NUME	SEMNAURA
SEF PROIECT		
PROIECTAT		
DESENAT		

LOGOS
ARTĂ
&
CUVÂNT
CUI 37873217
J12/43.10/30.06.2017

scara
1:150

Data
aprilie
2026

B E N E F I C I A R
PAROHIA ORTODOXĂ BLUMĂNA 3
Municipiul Brașov


T I T L U P R O I E C T
CONSTRUIRE CATEDRALA
INVIEREA DOMNULUI ȘI SF.
MĂRT. DUMITRU STĂNILOAIIE
Municipiul Brașov

T I T L U P L A N S A
PLAN SITUATIE

Proiect
numarul:

Faza:
concept

A.01

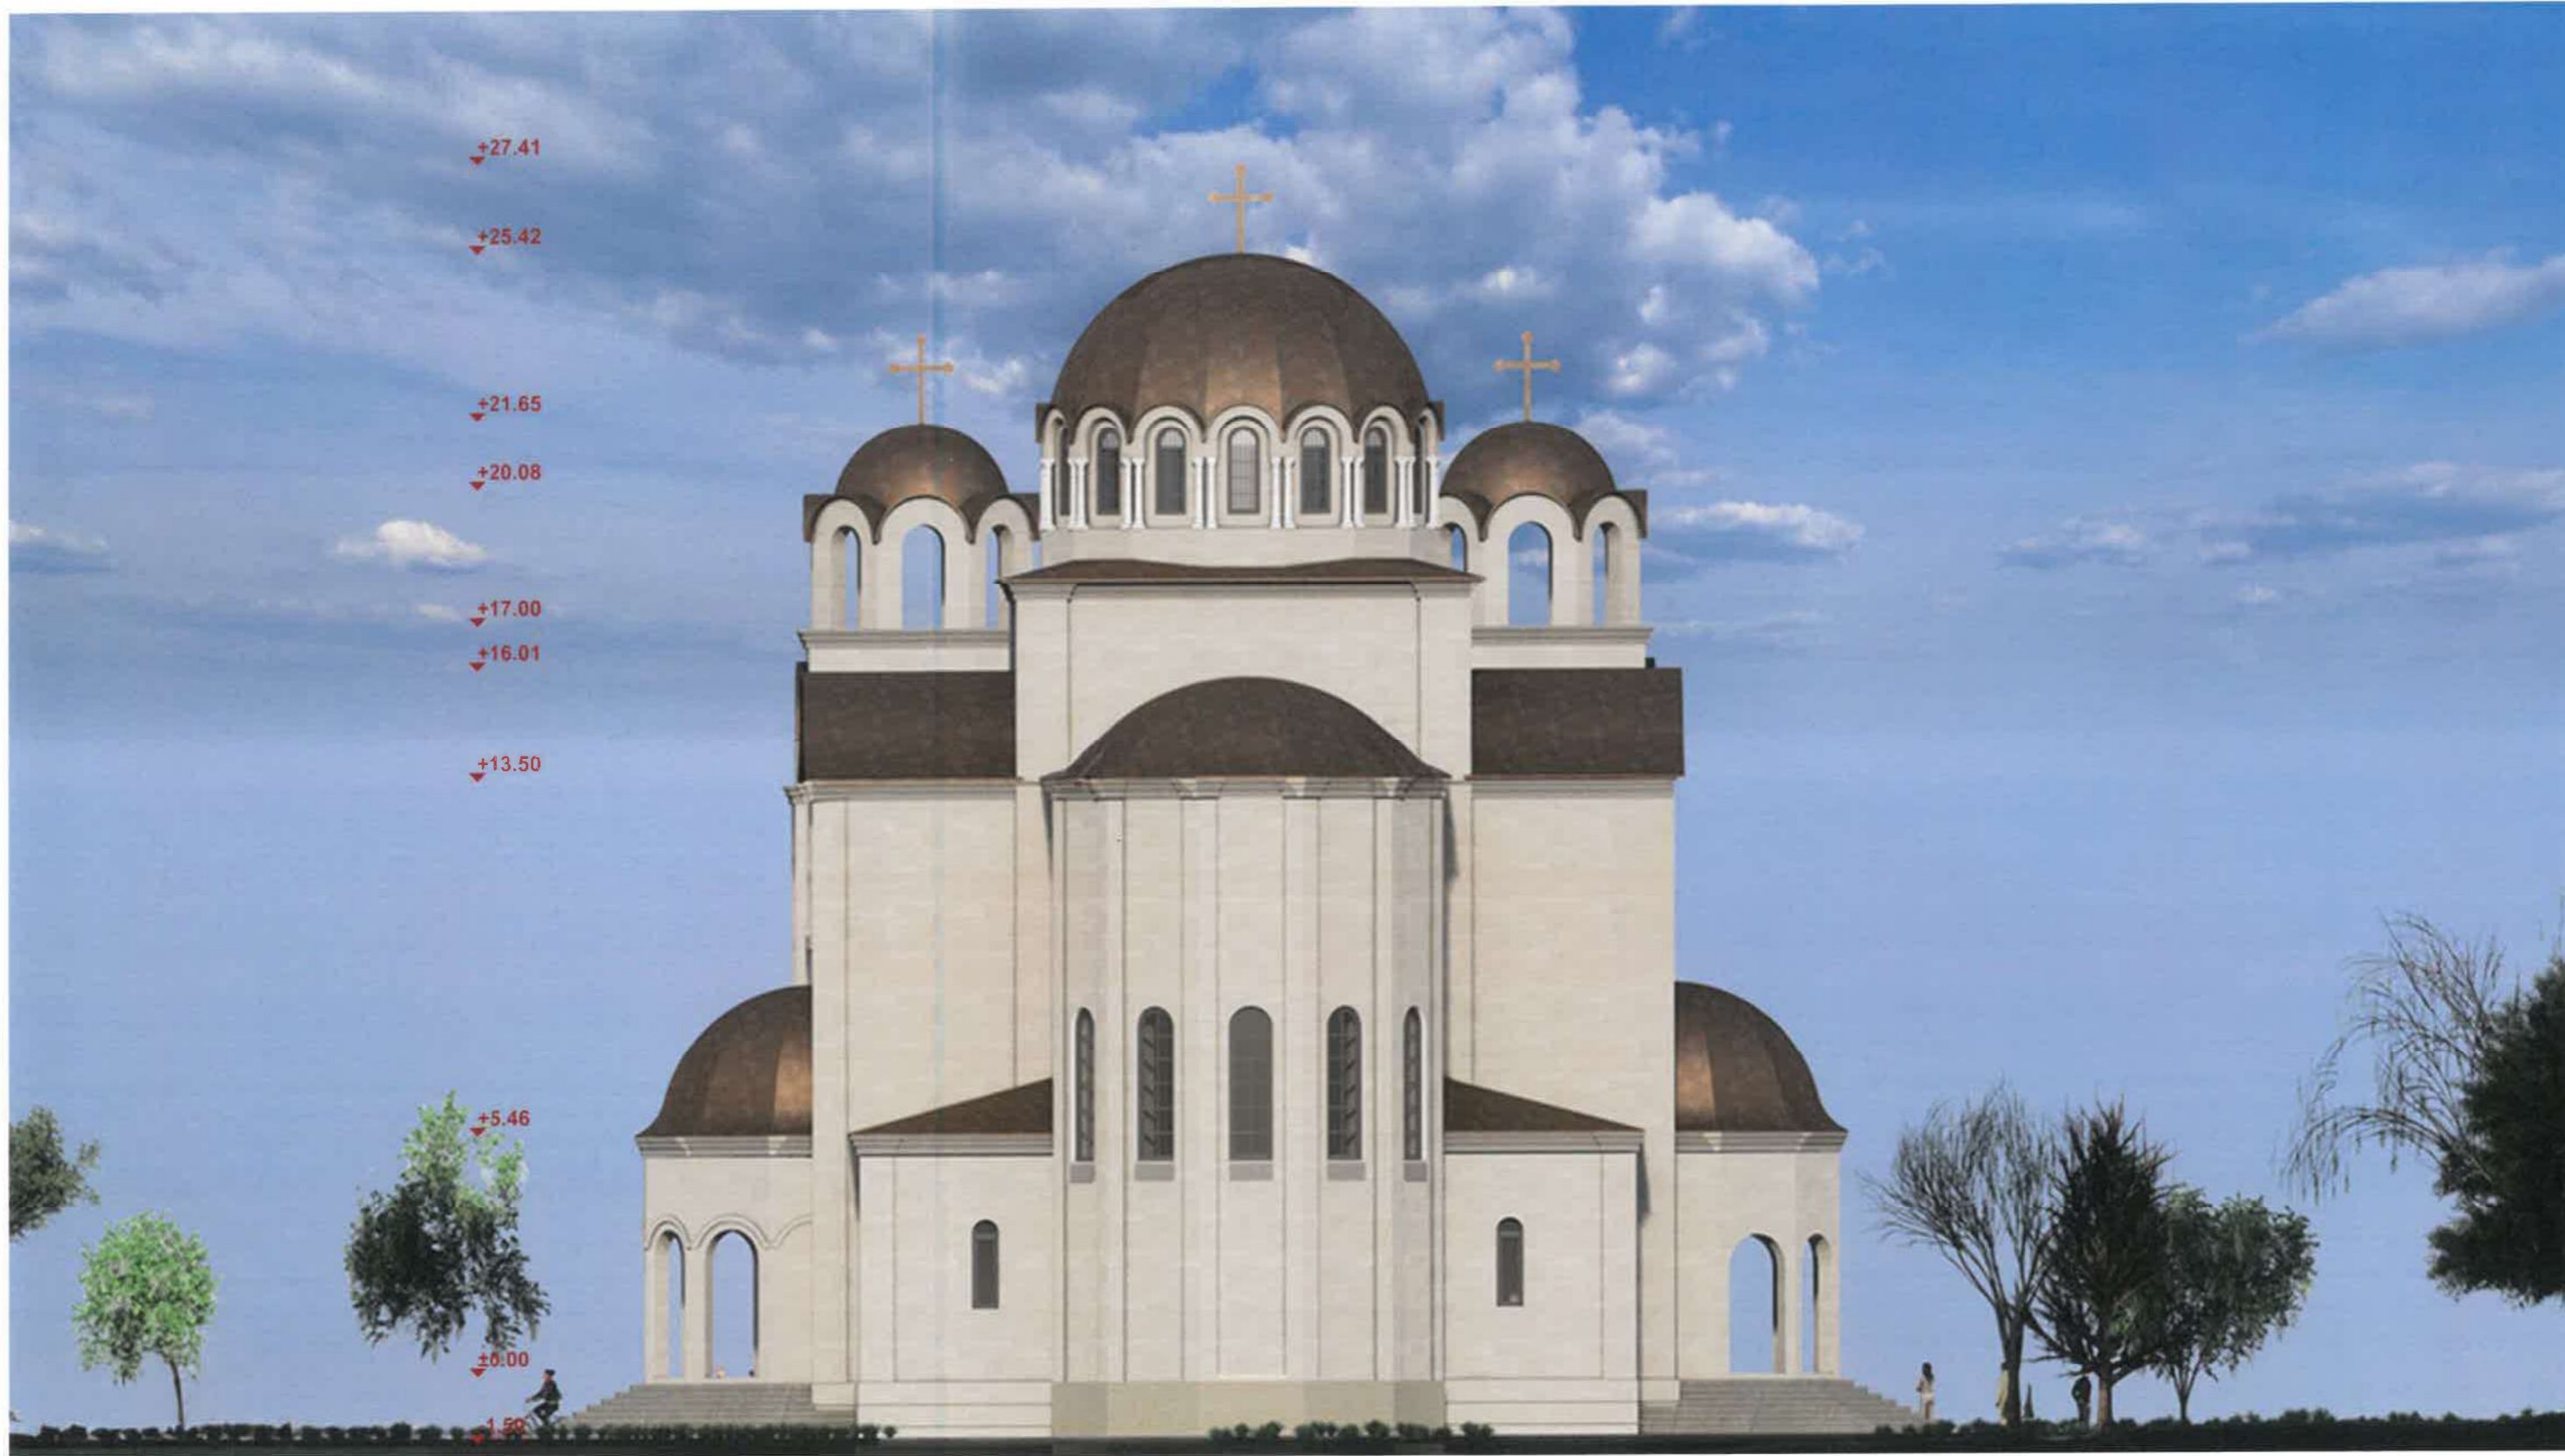

str. N. Steinhardt nr. 8, Cluj-Napoca, jud. Cluj

SPECIFICATIE	NUME	SEMNATURA
SEF PROIECT	al	[Redacted]
PROIECTAT	al	[Redacted]
DESENAT	al	[Redacted]

**LOGOS
ARTĂ
&
CUVĂNT**
CUI 37873217
J12/431030 06.2017

scara
1:150

Data
aprilie
2026

B E N E F I C I A R
PAROHIA ORTODOXĂ BLUMĂNA 3
Municipiul Braşov

T I T L U P R O I E C T
CONSTRUIRE CATEDRALA
INVIEREA DOMNULUI ŞI SF.
MĂRT. DUMITRU STĂNILOAI
Municipiul Braşov

T I T L U P L A N S A
FATADA EST

Proiect
numarul:

Faza:
concept

A.06



str. N. Steinhardt nr. 8, Cluj-Napoca, jud. Cluj

SPECIFICATIE NUME SEMNATURA

SEF PROIECT ar

PROIECTAT ar

DESENAT ar

LOGOS
ARTĂ
&
CUVÂNT
CUI 37873217
J19243/10/20 08.20.17

scara
1:150

Data
aprilie
2026

BENEFICIAR
PAROHIA ORTODOXĂ BLUMĂNA 3
Municipiul Braşov


TITLU PROIECT
CONSTRUIRE CATEDRALA
INVIEREA DOMNULUI ŞI SF.
MĂRT. DUMITRU STĂNILOIAIE
Municipiul Braşov

TITLU PLANSA
FATADA SUD

Proiect
numarul:

Faza:
concept

A.07

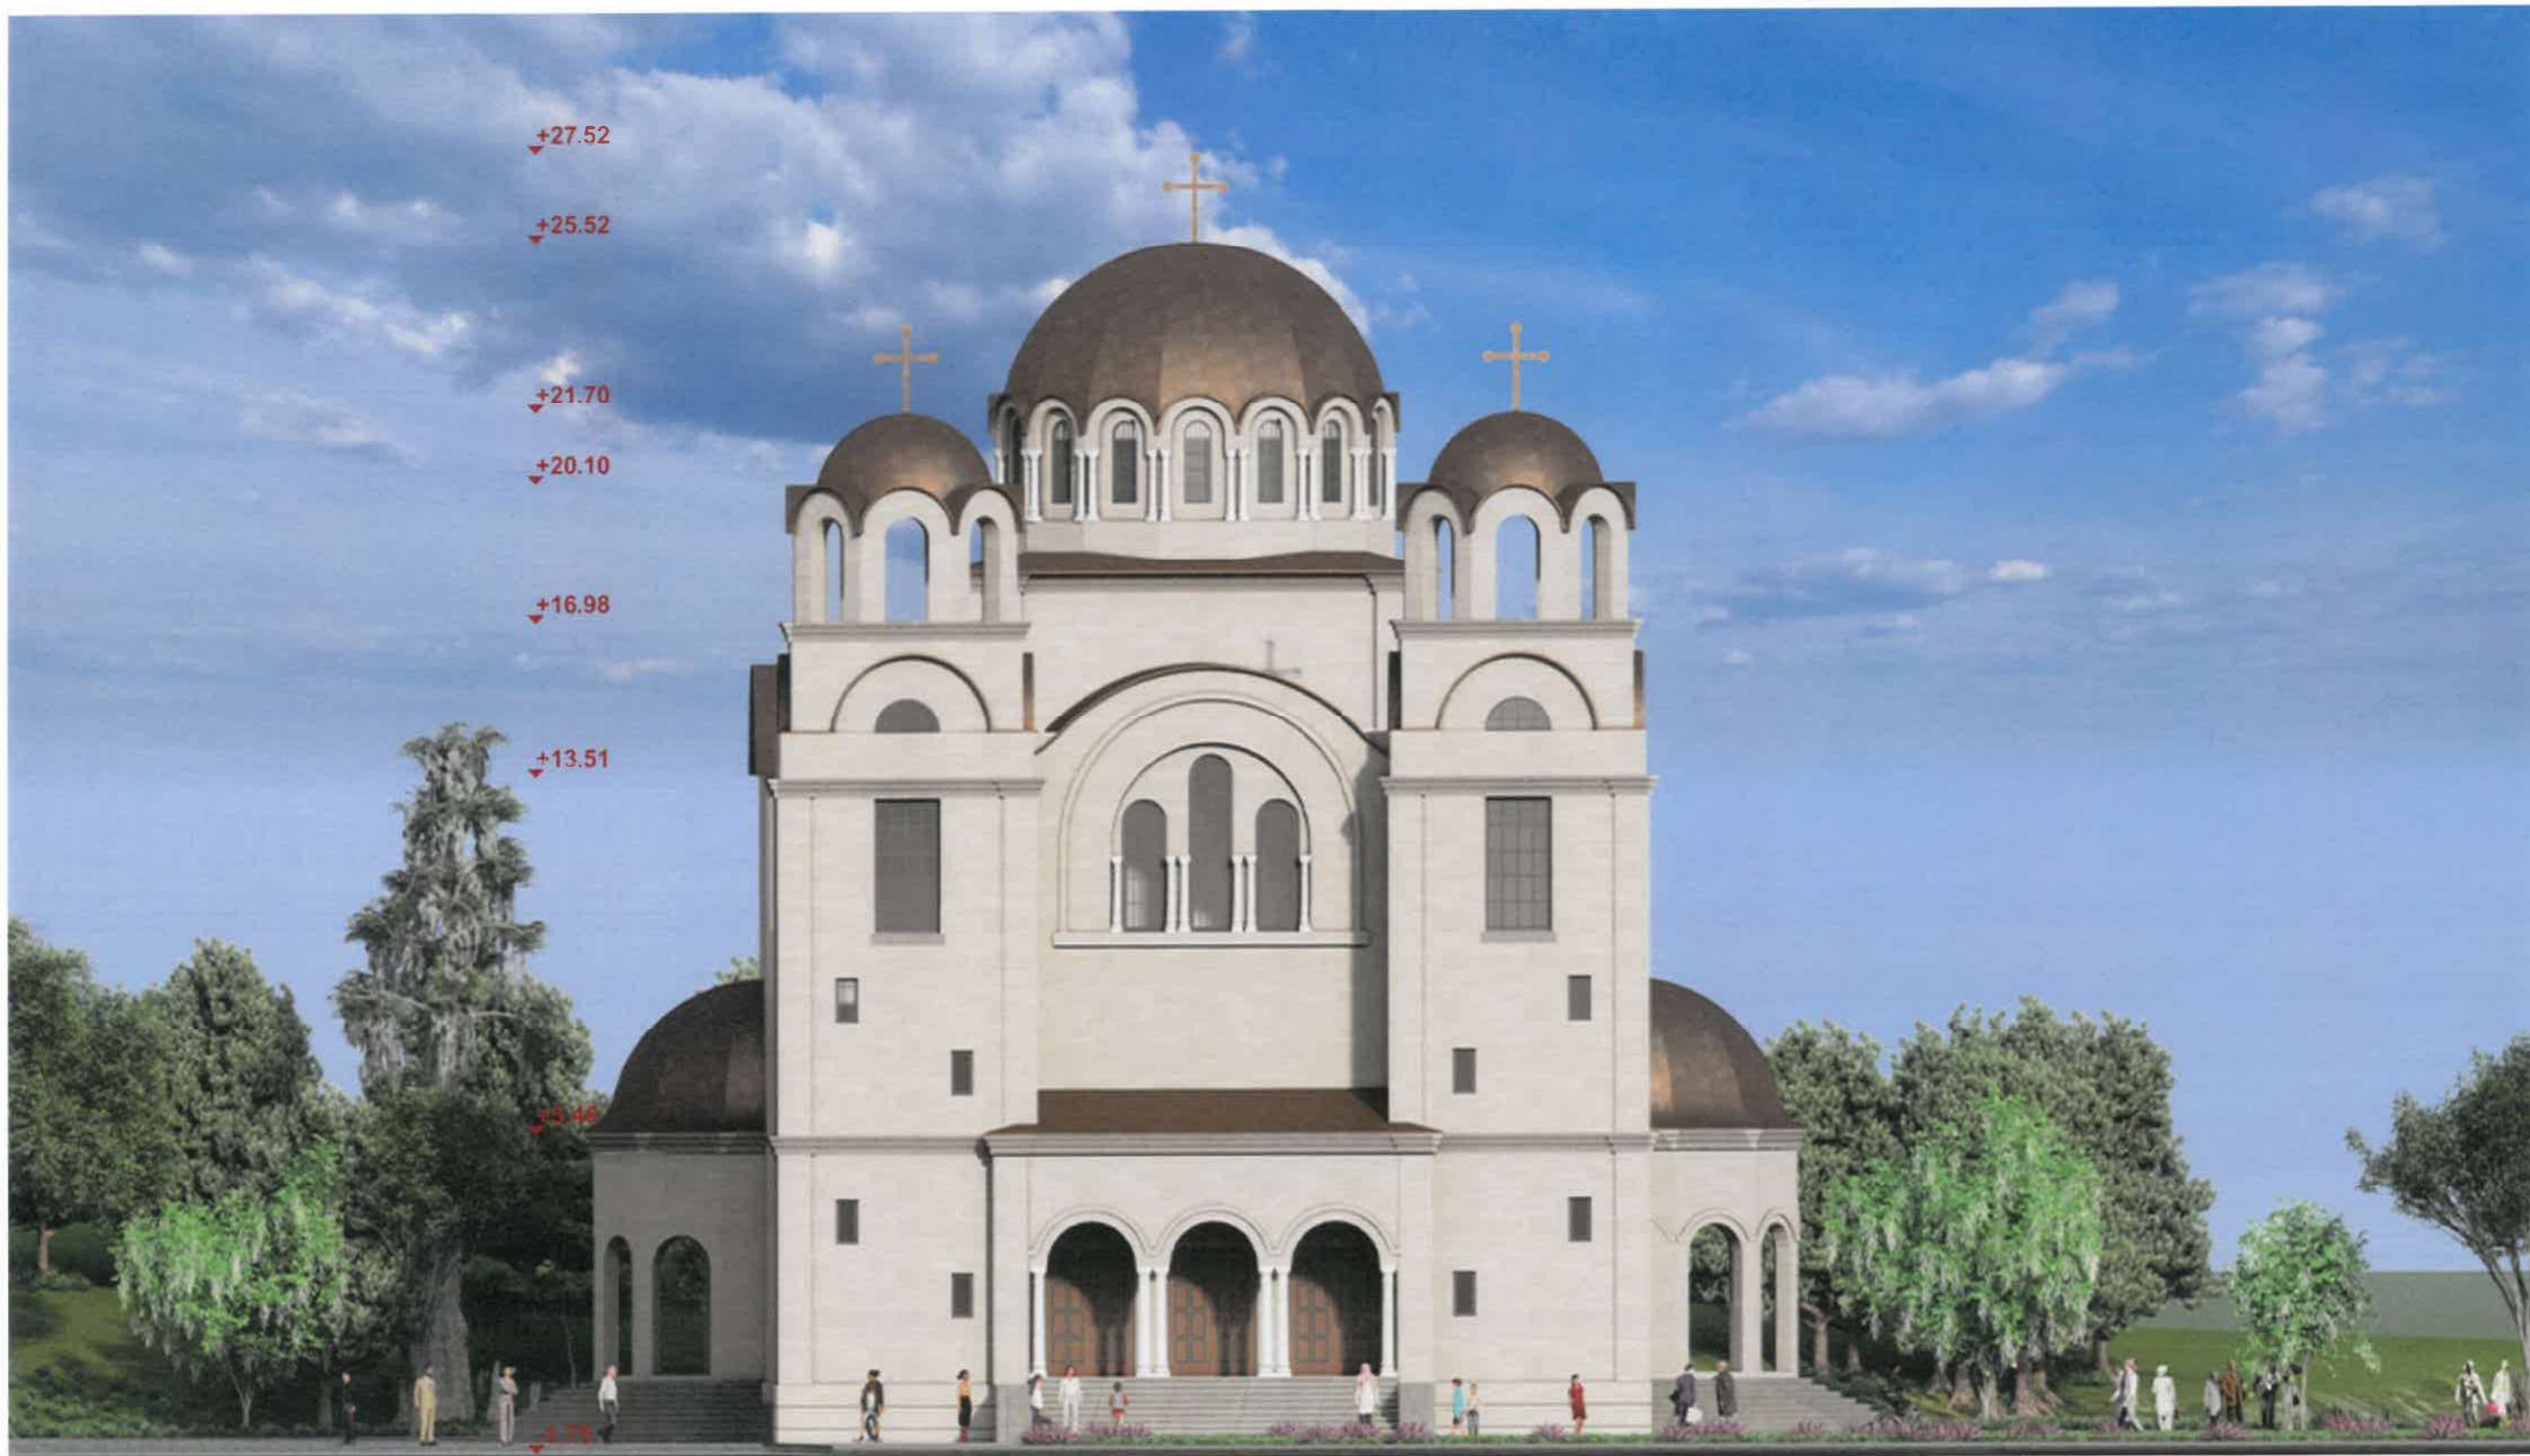

Logos

ștr. N. Steinhardt nr. 8, Cluj-Napoca, jud. Cluj

SPECIFICATIE	NUME	SEMNAURA
SEF PROIECT a	[REDACTED]	
PROIECTAT a		
DESENAT a		

LOGOS
ARTĂ
&
CUVÂNT
CUI 37873217
J1294310/30.06.2017

scara
1:150

Data
aprilie
2026

BENEFICIAR
PAROHIA ORTODOXĂ BLUMĂNA 3
Municipiul Brașov

TITLU PROIECT
**CONSTRUIRE CATEDRALA
INVIEREA DOMNULUI ȘI SF.
MĂRT. DUMITRU STĂNILOIAIE**
Municipiul Brașov

TITLU PLANSA
FATADAVEST

Proiect
numarul:

Faza:
concept

A.08



str. N. Steinhardt nr. 8, Cluj-Napoca, jud. Cluj

SPECIFICATIE NUME SEMNATURA

SEF PROIECT ar

PROIECTAT ar

DESENAT ar

LOGOS
ARTĂ
&
CUVÂNT
CUI 3797/2017
J12/4310/30.06.2017

scara
1:150

Data
aprilie
2026

BENEFICIAR
PAROHIA ORTODOXĂ BLUMĂNA 3

Municipiul Braşov

TITLU PROIECT

CONSTRUIRE CATEDRALA
INVIEREA DOMNULUI ŞI SF.
MĂRT. DUMITRU STĂNILOAI

Municipiul Braşov

TITLU PLANSA

PERSPECTIVA

Proiect
numarul:

Faza:
concept

A.09