
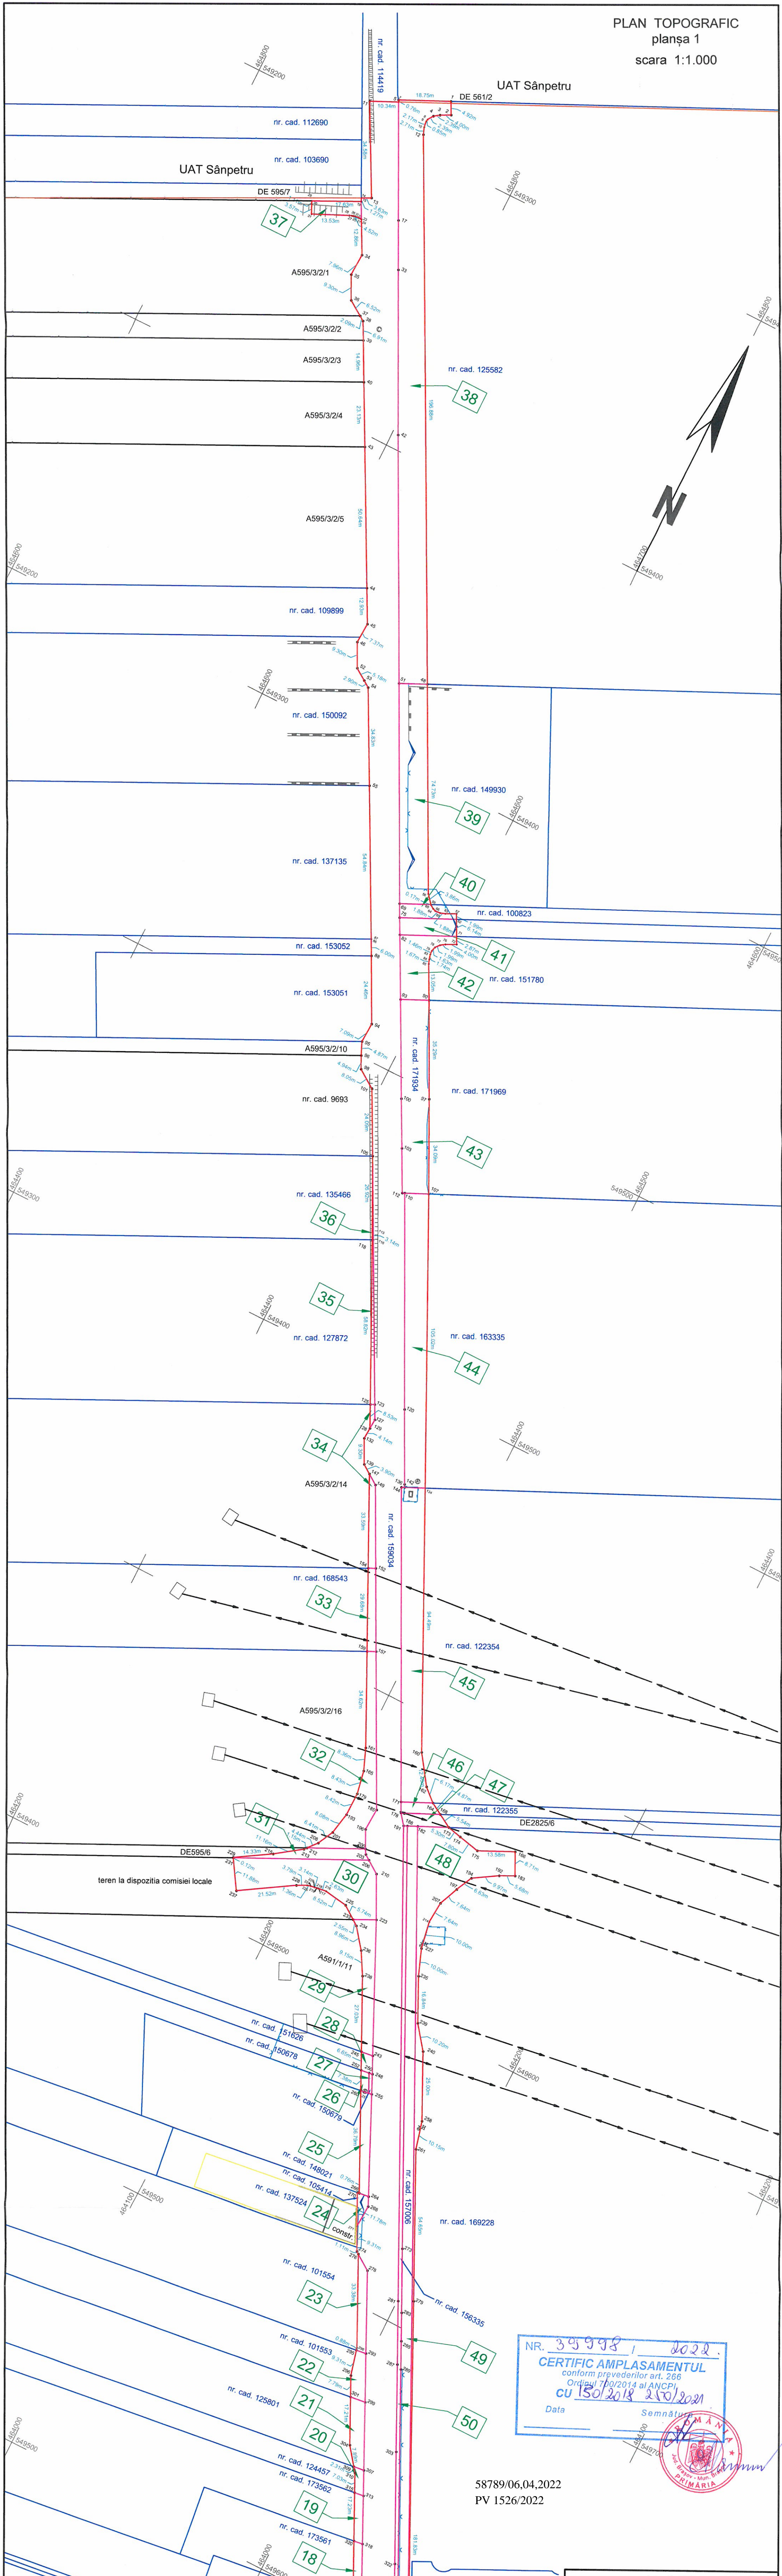


UAT Sânpetru

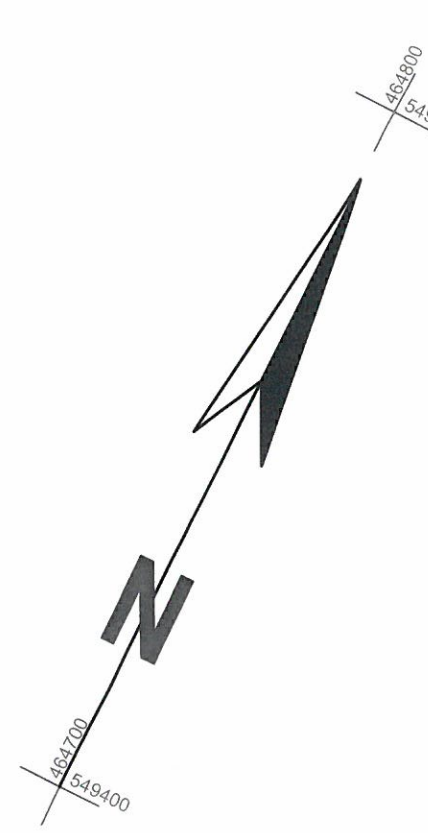

LEGENDA

- suprafață ocupată de coridorul de expropriere
- suprafață ocupată de coridorul de expropriere
- imobil cu geometrie asociată
- teren fără geometrie asociată
- construcție cu geometrie asociată
- limita dintre UAT Brașov și UAT Sânpetru
- gard prefabricate/beton
- gard plasa
- gard metalic
- zid de sprijin
- linie de înaltă tensiune

Advaita SRL
 persoană juridică autorizată ANCPPI clasa III
 certificat de autorizare seria RO-B-J
 nr. 2073 / 25.05.2021

ing. Nicu-Adrian TOFAN
 persoană fizică autorizată ANCPPI categoria B
 certificat de autorizare seria RO-BV-F
 nr. 0122 / 03.06.2011