












CONSTRUIRE LOCUINTE COLECTIVE - BRASOV, str. DUPA INISTE, nr. FN -

PUD

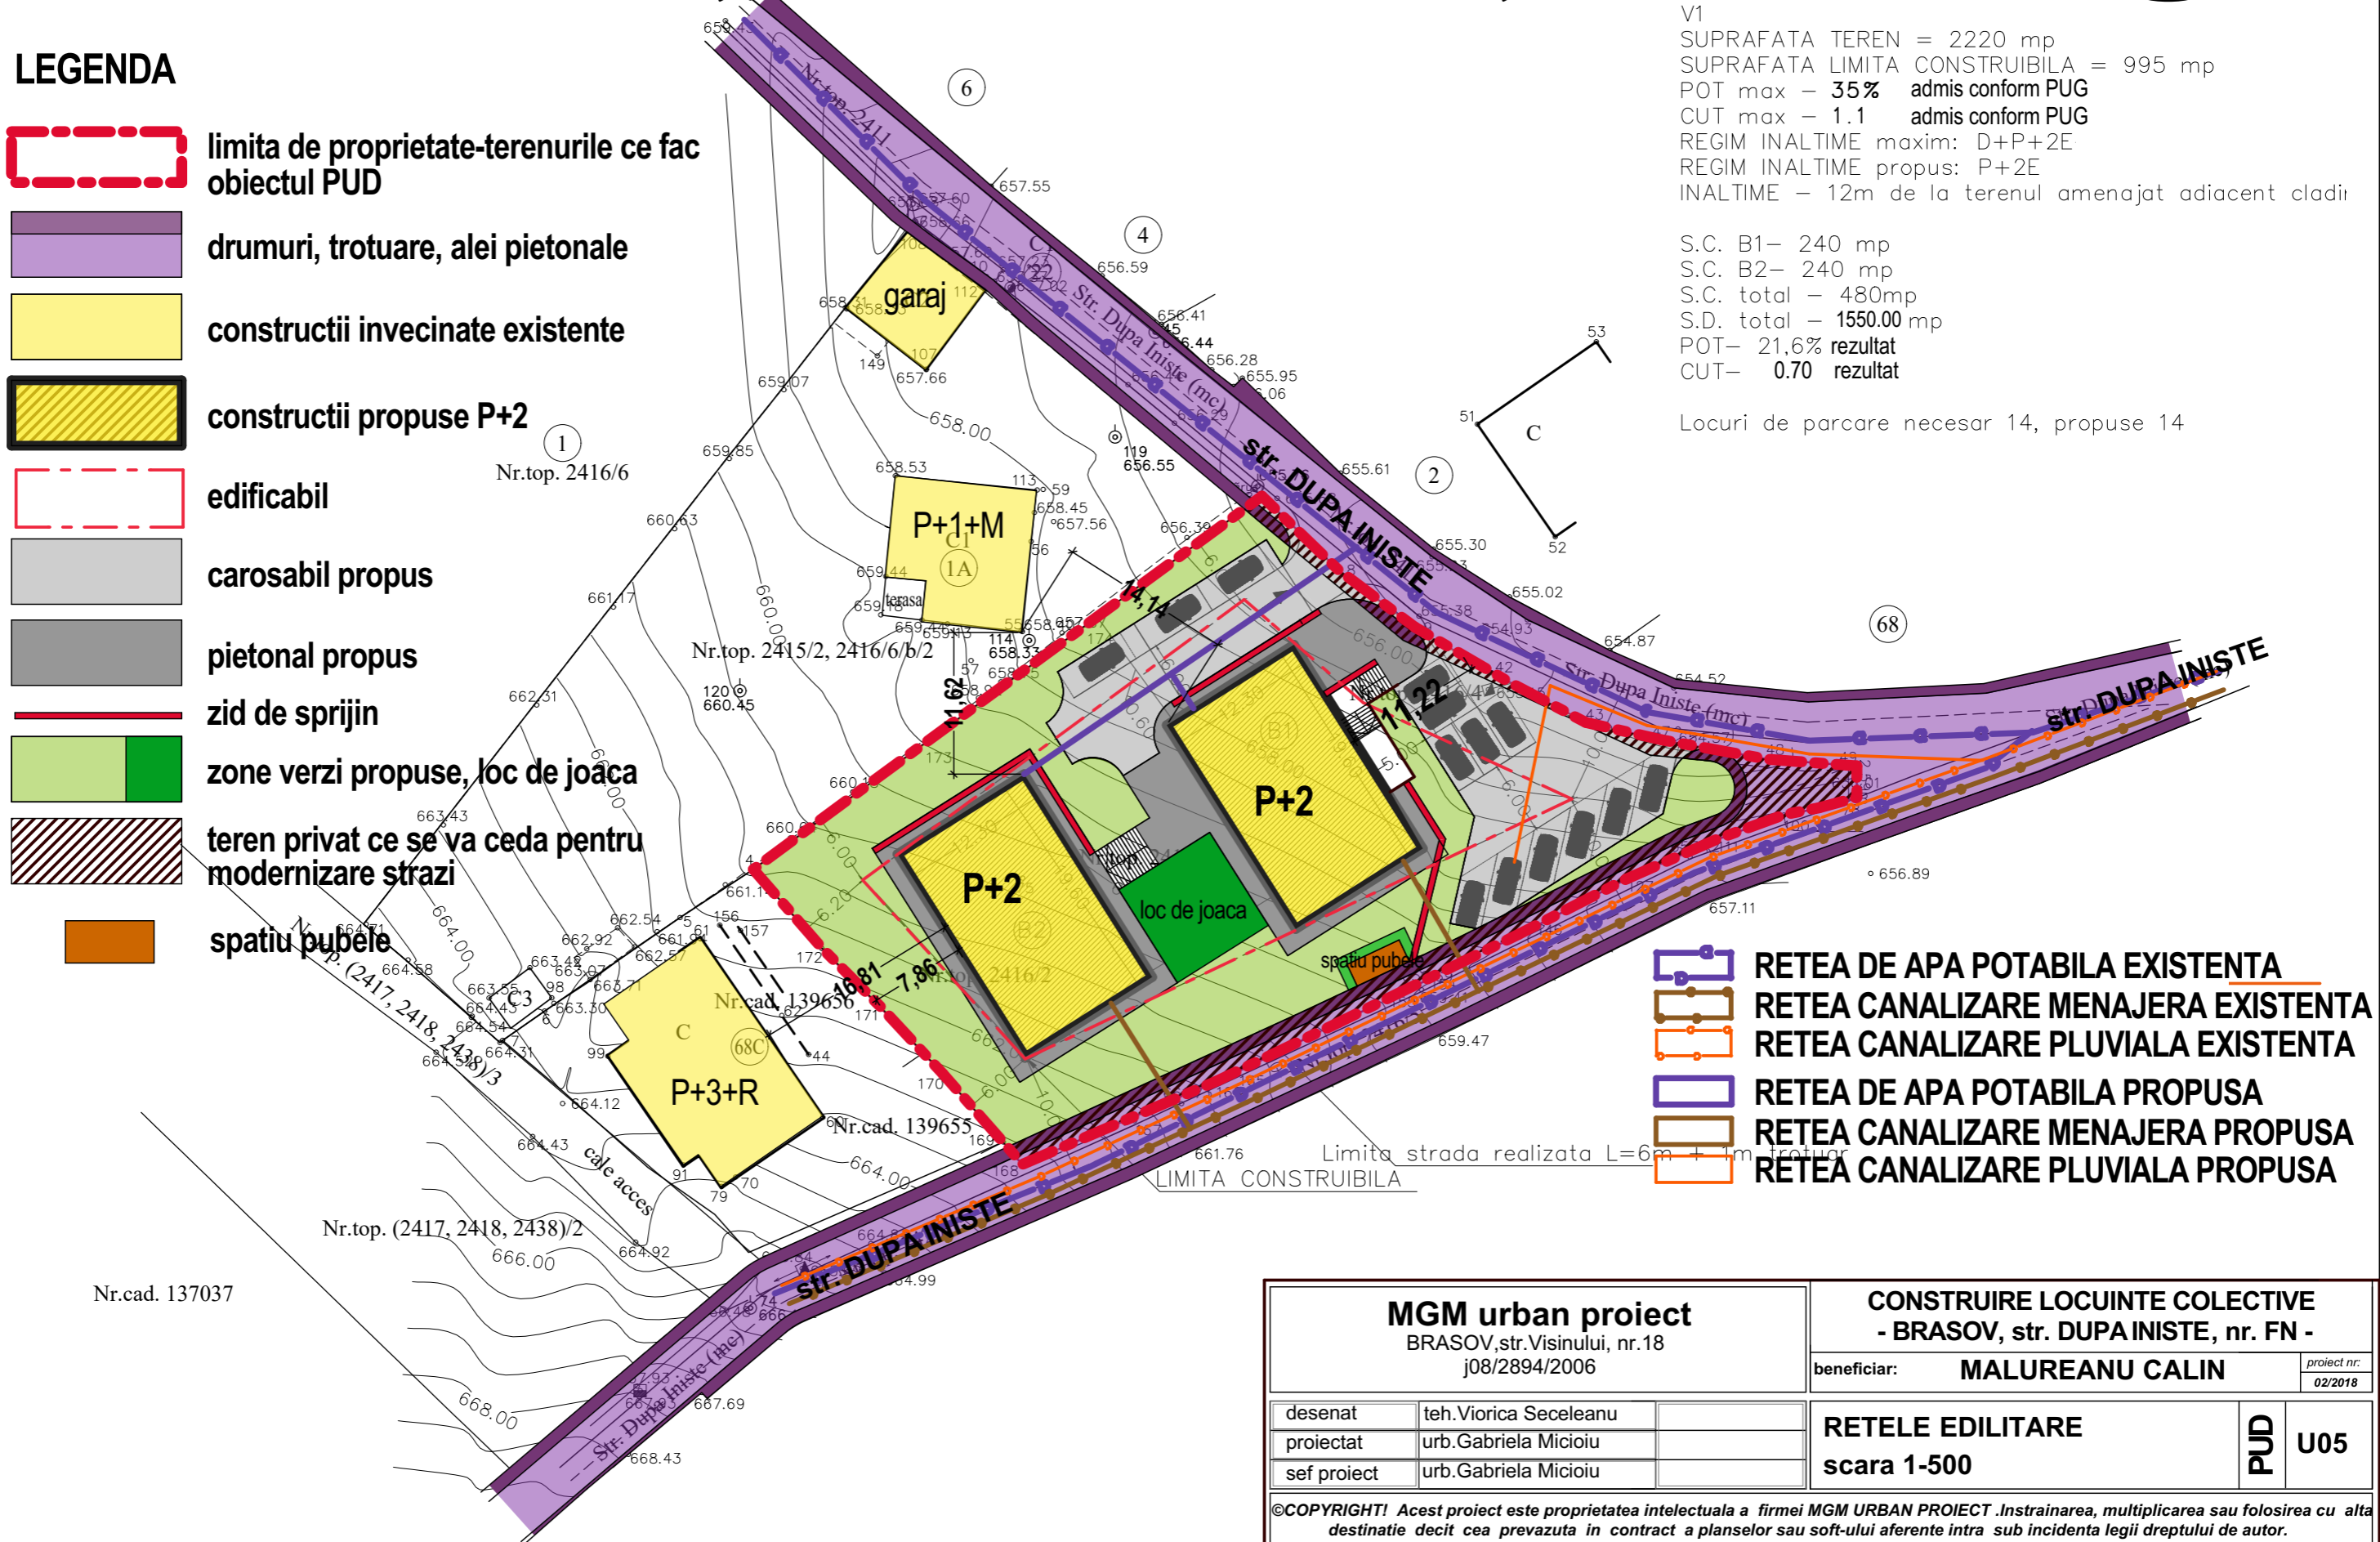
LEGENDA







-  limita de proprietate-terenurile ce fac obiectul PUD
-  drumuri, trotuare, alei pietonale
-  constructii invecinate existente
-  constructii propuse P+2
-  edificabil
-  carosabil propus
-  pietonal propus
-  zid de sprijin
-  zone verzi propuse, loc de joaca
-  teren privat ce se va ceda pentru modernizare strazi
-  spatiu pubele

V1
 SUPRAFATA TEREN = 2220 mp
 SUPRAFATA LIMITA CONSTRUIBILA = 995 mp
 POT max - 35% admis conform PUG
 CUT max - 1.1 admis conform PUG
 REGIM INALTIME maxim: D+P+2E
 REGIM INALTIME propus: P+2E
 INALTIME - 12m de la terenul amenajat adiacent cladiri

S.C. B1- 240 mp
 S.C. B2- 240 mp
 S.C. total - 480mp
 S.D. total - 1550.00 mp
 POT- 21,6% rezultat
 CUT- 0.70 rezultat

Locuri de parcare necesar 14, propuse 14



-  RETEA DE APA POTABILA EXISTENTA
-  RETEA CANALIZARE MENAJERA EXISTENTA
-  RETEA CANALIZARE PLUVIALA EXISTENTA
-  RETEA DE APA POTABILA PROPUSA
-  RETEA CANALIZARE MENAJERA PROPUSA
-  RETEA CANALIZARE PLUVIALA PROPUSA

MGM urban proiect		CONSTRUIRE LOCUINTE COLECTIVE	
BRASOV, str. Visinului, nr. 18		- BRASOV, str. DUPA INISTE, nr. FN -	
j08/2894/2006		beneficiar:	MALUREANU CALIN
		<small>proiect nr.</small>	<small>02/2018</small>
desenat	teh.Viorica Seceleanu	RETELE EDILITARE	PUD
proiectat	urb.Gabriela Micioiu		
sef proiect	urb.Gabriela Micioiu		
		scara 1-500	U05
©COPYRIGHT! Acest proiect este proprietatea intelectuala a firmei MGM URBAN PROIECT .Instrainarea, multiplicarea sau folosirea cu alta destinatie decit cea prevazuta in contract a planselor sau soft-ului aferente intra sub incidenta legii dreptului de autor.			