

LEGENDA

LIMITE STUDIATE
 - limita zonei studiate prin PUZ
 - limita zonei reglementata prin PUZ

ZONIFICARE FUNCTIONALA EXISTENTA

- U1a SUBZONA LOCUINTELOR INDIVIDUALE SI COLECTIVE MICI REGIM DE INALTIME max. P+2E
- S1 SUBZONA CU DESTINATIE SPECIALA CU CARACTER URBAN
- CA2 SUBZONA CENTRALA DESTRUCTURATA SAU IN CURS DE CONSTRUIRE POT 40% CUT 3,9 REGIM DE INALTIME max. P+4E POT 25% CUT 3,8 REGIM DE INALTIME max. P+14E

LOCUINTE / BIROURI
BAZINE / CANALUL TIMIS
ZONA CULTURA
ZONA SPATII VERZI AMENAJATE
ZONA CAI DE COMUNICATIE SI PIETONALA DE DOMENIU PUBLIC
ZONA CAI DE COMUNICATIE RUTIERA DE DOMENIU PUBLIC

ACCES DE INTRARE IN PROPRIETATE SI ACCES PENTRU UTILAJE DE STINGEREA INCENDIULUI

ZONE DE PROTECTIE/REGLEMENTARI EXISTENTE

- LIMITA PROPRIETATI / S.C. CARPATEX S.A.; S.C. RESORT S.R.L.; S.C. TINO S.R.L.; S.C. "CASA NOSTALGIA" S.R.L.; S.C. R.C.T.I. S.R.L.; S.C. ITZHAK ROZIKA S.R.L.; LOCUINTE.
- LIMITA ZONA ARHITECTURALA PROTEJATA

BILANT EXISTENT IN ZONA REGLEMENTATA ZONA STUDIATA PRIN PUZ ZONA REGLEMENTATA PRIN PUZ


111683,07 mp
62552,00 mp

POT: 44.90% - CUT 3,9; Regim de inaltime variabil; P: P+1; P+2; P+3; P+M; S+P+POD; S+P+E+POD; P+2E+M; D+P+2E+M; S+P+3E+M

INDICI URBANISTICI EXISTENTI IN ZONA STUDIATA CONFORM P.U.Z. APROBAT CU HCL NR. 822/2010
 POT 40% CUT 3,5 REGIM DE INALTIME max. P+14

INDICI URBANISTICI EXISTENTI IN ZONA STUDIATA (conform PUG)
 CA2 - SUBZONA CENTRALA DESTRUCTURATA SAU IN CURS DE CONSTRUIRE
 POT 60% CUT 3,9 REGIM DE INALTIME max. P+6
 POT 25% CUT 3,8 REGIM DE INALTIME max. P+4
 In situatiile ocuparii terenului in limita unui POT 70% cu constructii P+2E, din care parcielii constructie inalta in limita unui POT 25% CUT 5

U1a - SUBZONA LOCUINTELOR INDIVIDUALE SI COLECTIVE MICI, CU MAXIM P+2E SITUATE IN AFARA ZONEI PROTEJATE, CU PARCELARI TRADITIONALE / SPONTANE.

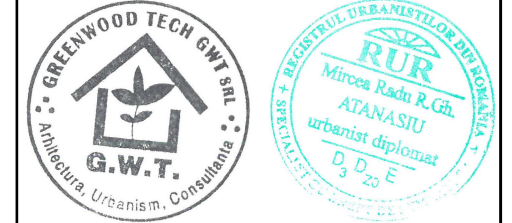

BILANT TERITORIAL AL ZONEI REGLEMENTATA PRIN PUZ

ZONE FUNCTIONALE	EXISTENT	MP	%
SUPRAFATA TEREN		62552.00	100.0
ZONA MIXTA - din care:			
CLADIRI EXISTENTE		27782.00	44.4
BAZINE		796.33	1.3
SPATIU VERDE		15633.11	25.0
PARCARE		728.69	1.1
CAI DE CIRCULATIE RUTIERA		13720.49	21.9
CAI DE CIRCULATIE PIETONALA / PAVAJ		3891.38	6.2
TOTAL		62552.00	100.0

POT existent = 44.41 %
 CUT existent = 0.91

PROIECTANT GENERAL

else stud'0

Str. Agrieten nr. 15, etaj 1, cp. 5
 50076 Brasov, Romania
 RO 1583696, 206/2058/2003
 tel: +40 724 486 722
 mail: office@elsearchitect.ro
 web: www.elsestud.ro

Str. Nicolae Titulescu, nr. 102
 Topologiu, Dambovitza, Romania
 C.U.I. 34149130, J15/107/2013
 tel: +40 730 036101
 mail: mircea.atanasiu@gvart.ro

PROIECT
MODIFICARE P.U.Z. aprobat cu HCL nr. 822/2010
 str. N. Titulescu, str. Lucian Blaga, str. Dorobantilor, str. Karl Lehmann, Brasov, jud. Brasov

BENEFICIAR
S.C. CARPATEX S.A., S.C. RESORT S.R.L., S.C. TINO S.R.L., S.C. "CASA NOSTALGIA" S.R.L., S.C. R.C.T.I. S.R.L., S.C. ITZHAK ROZIKA S.R.L., LOCUINTE
 str. N. Titulescu, str. Lucian Blaga, str. Dorobantilor, str. Karl Lehmann, Brasov, jud. Brasov

SPECIALITATEA
URBANISM


Sef Proiect:
 Urb. dpl. Mircea ATANASIU
 Arch. Sebastian MORAR
 Desenat:
 Urb. Tatiiana ILIES

TITLU PLANSA
ANALIZA SITUATIEI EXISTENTE

Scara: 1:1000
 Data proiect: 09.12.2020
 Data proiect: 17.11.2020
 Fază: P.U.Z.
 Nr. Proiect: 230/2018

COD PLANSA - COD REVIZIE

U - 02.1

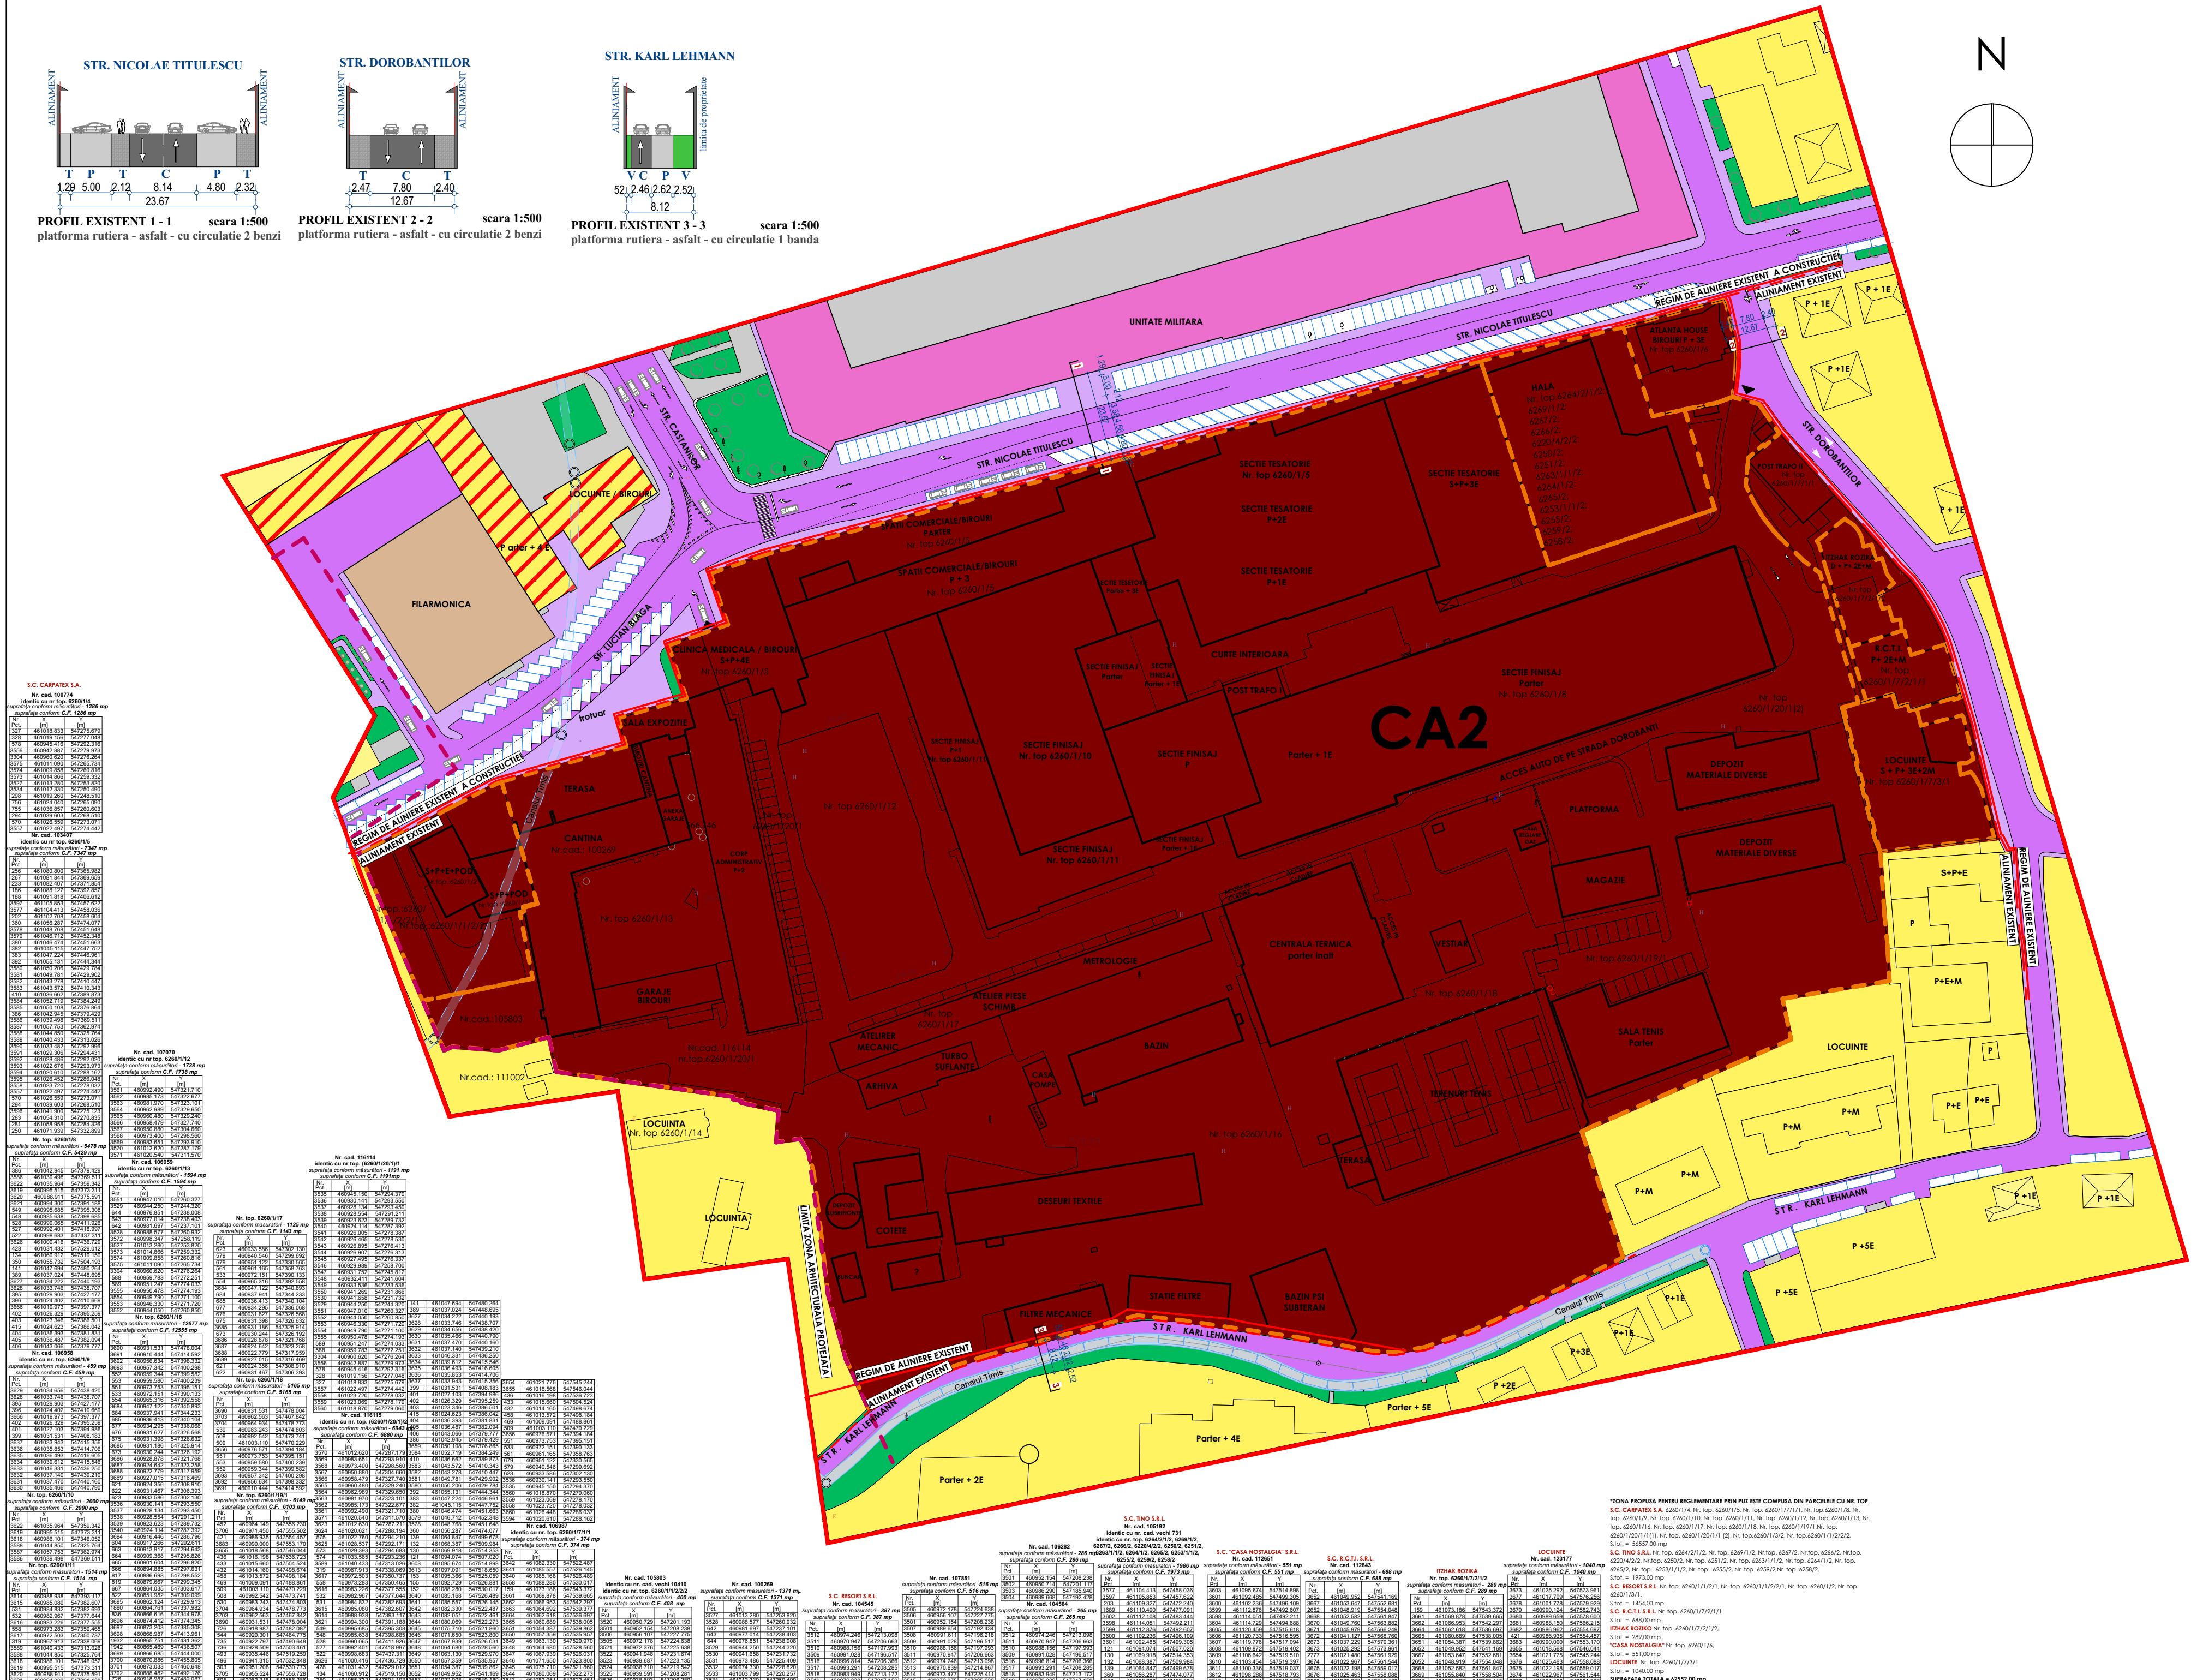

S.C. CARPATEX S.A.
 Nr. cad. 100774
 Identificator nr. top. 6260114
 Suprafata conform C.P. 1288 mp


