


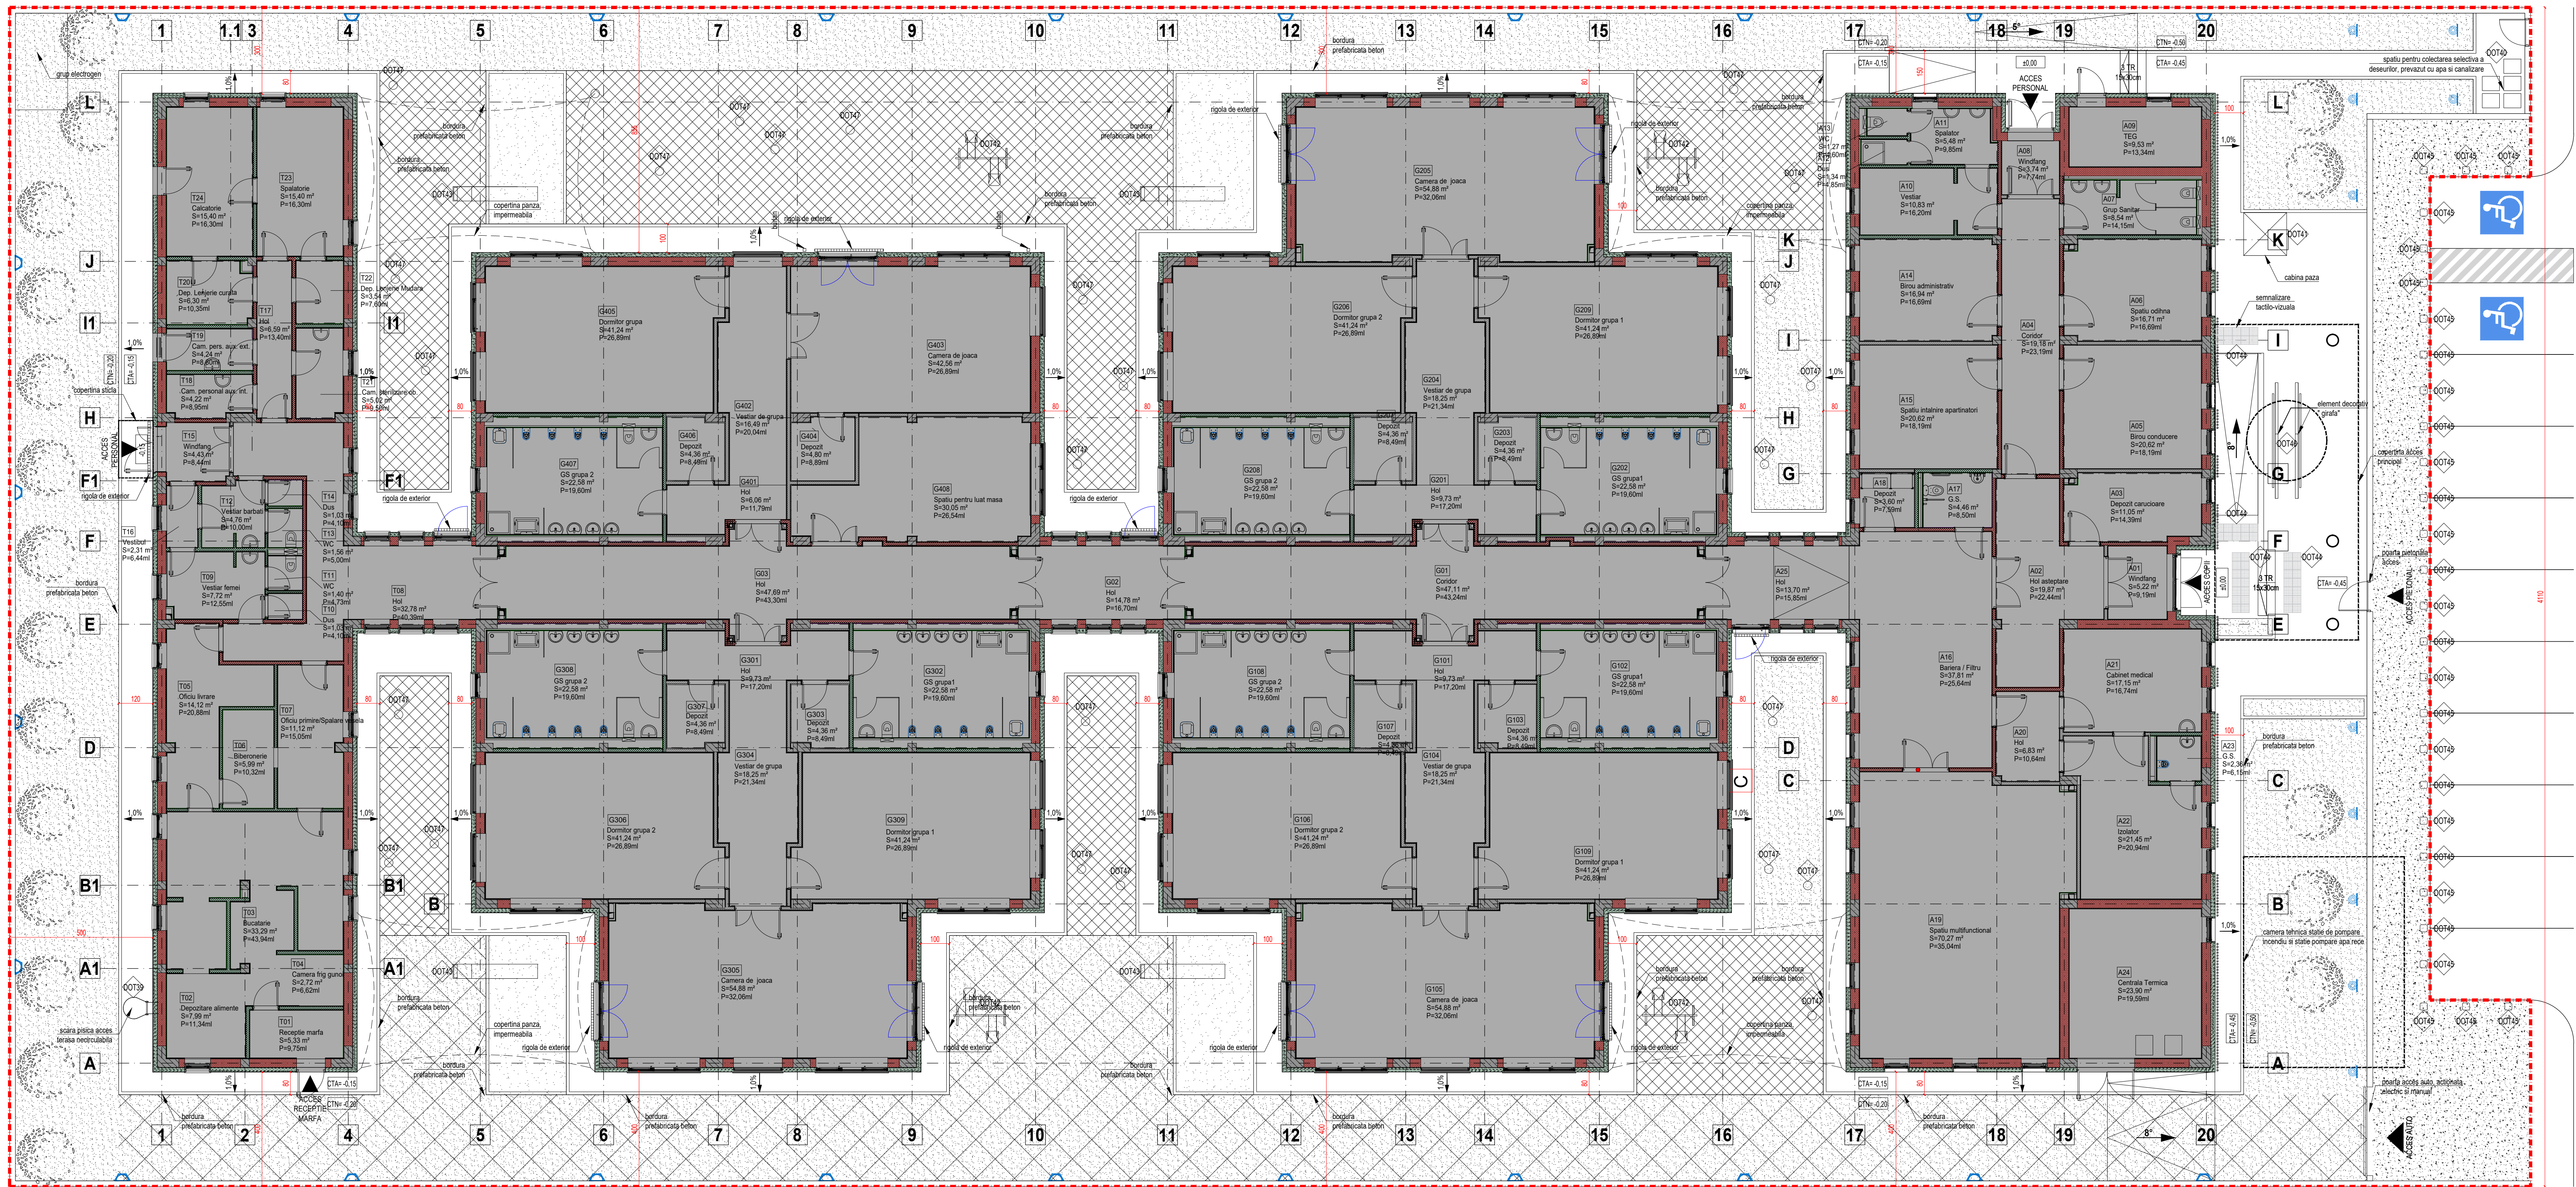

LEGENDA

- limita de proprietate
- constructie propusa
- ▲ acces pietonal
- ▲ acces auto
- spatii verzi
- paraj ecologic pentru parcuri
- tartan - loc de joaca
- nisip
- asfalt trotuar acces
- cabina de paza, 150x150cm
- semnalizare tactilo-vizuala
- corp de iluminat tip aplica montat aplicat pe imbracaminte
- corp de iluminat de pardoseala montat aplicat

CLASA DE IMPORTANTA II
CATEGORIA C DE IMPORTANTA (conform HGR nr. 766/1997)
RISC MIC DE INCENDIU (conform P118/99)
Gradul II rezistent la foc, cl. P118/99

Solutiile tehnice si economice cuprinse in prezenta documentatie sunt proprietatea intelectuala a S.C. CONCRETE & DESIGN SOLUTIONS S.R.L.
Ele pot fi utilizate numai in scopul prevazut in contract. Documentatia nu poate fi reprodusa
- integral sau partial - fara acordul scris al reprezentantului legal al S.C. CONCRETE & DESIGN SOLUTIONS S.R.L.

PROIECTANT GENERAL:		BENEFICIAR:	
CONCRETE & DESIGN SOLUTIONS S.R.L.		UNITATEA ADMINISTRATIV-TERITORIALA SOLICITANTA	
PROIECTANT DE SPECIALITATE ARHITECTURA:		DENUMIRE PROIECT:	
CONCRETE & DESIGN SOLUTIONS S.R.L.		PROIECT TIP - CONSTRUIRE CRESA MEDIE	
NUME		TITLUL PLANSEI	
SEMNATURA		Plan de amenajare	
Manager proiect	Arh. Teodora BABATA	Scara	1:100
Sef proiect	Arh. Razvan ARMEANU	Data	2021
Proiectat	Arh. Marius ANGHEL	Revizuit	00
Proiectat	Arh. Daniel BILAN	Planse	1/1
Proiectat	Arh. Laura TANASIU		

Proiect nr.
B015.2

FAZA:
PROIECT TIP

SPECIALITATEA
ARHITECTURA

A01.02