


Inventory table with columns: No, Destinatie, Suprafata, Inaltime, Pardoseli, Finisaj pereti, Finisaj tavane. Lists various rooms and their specifications.

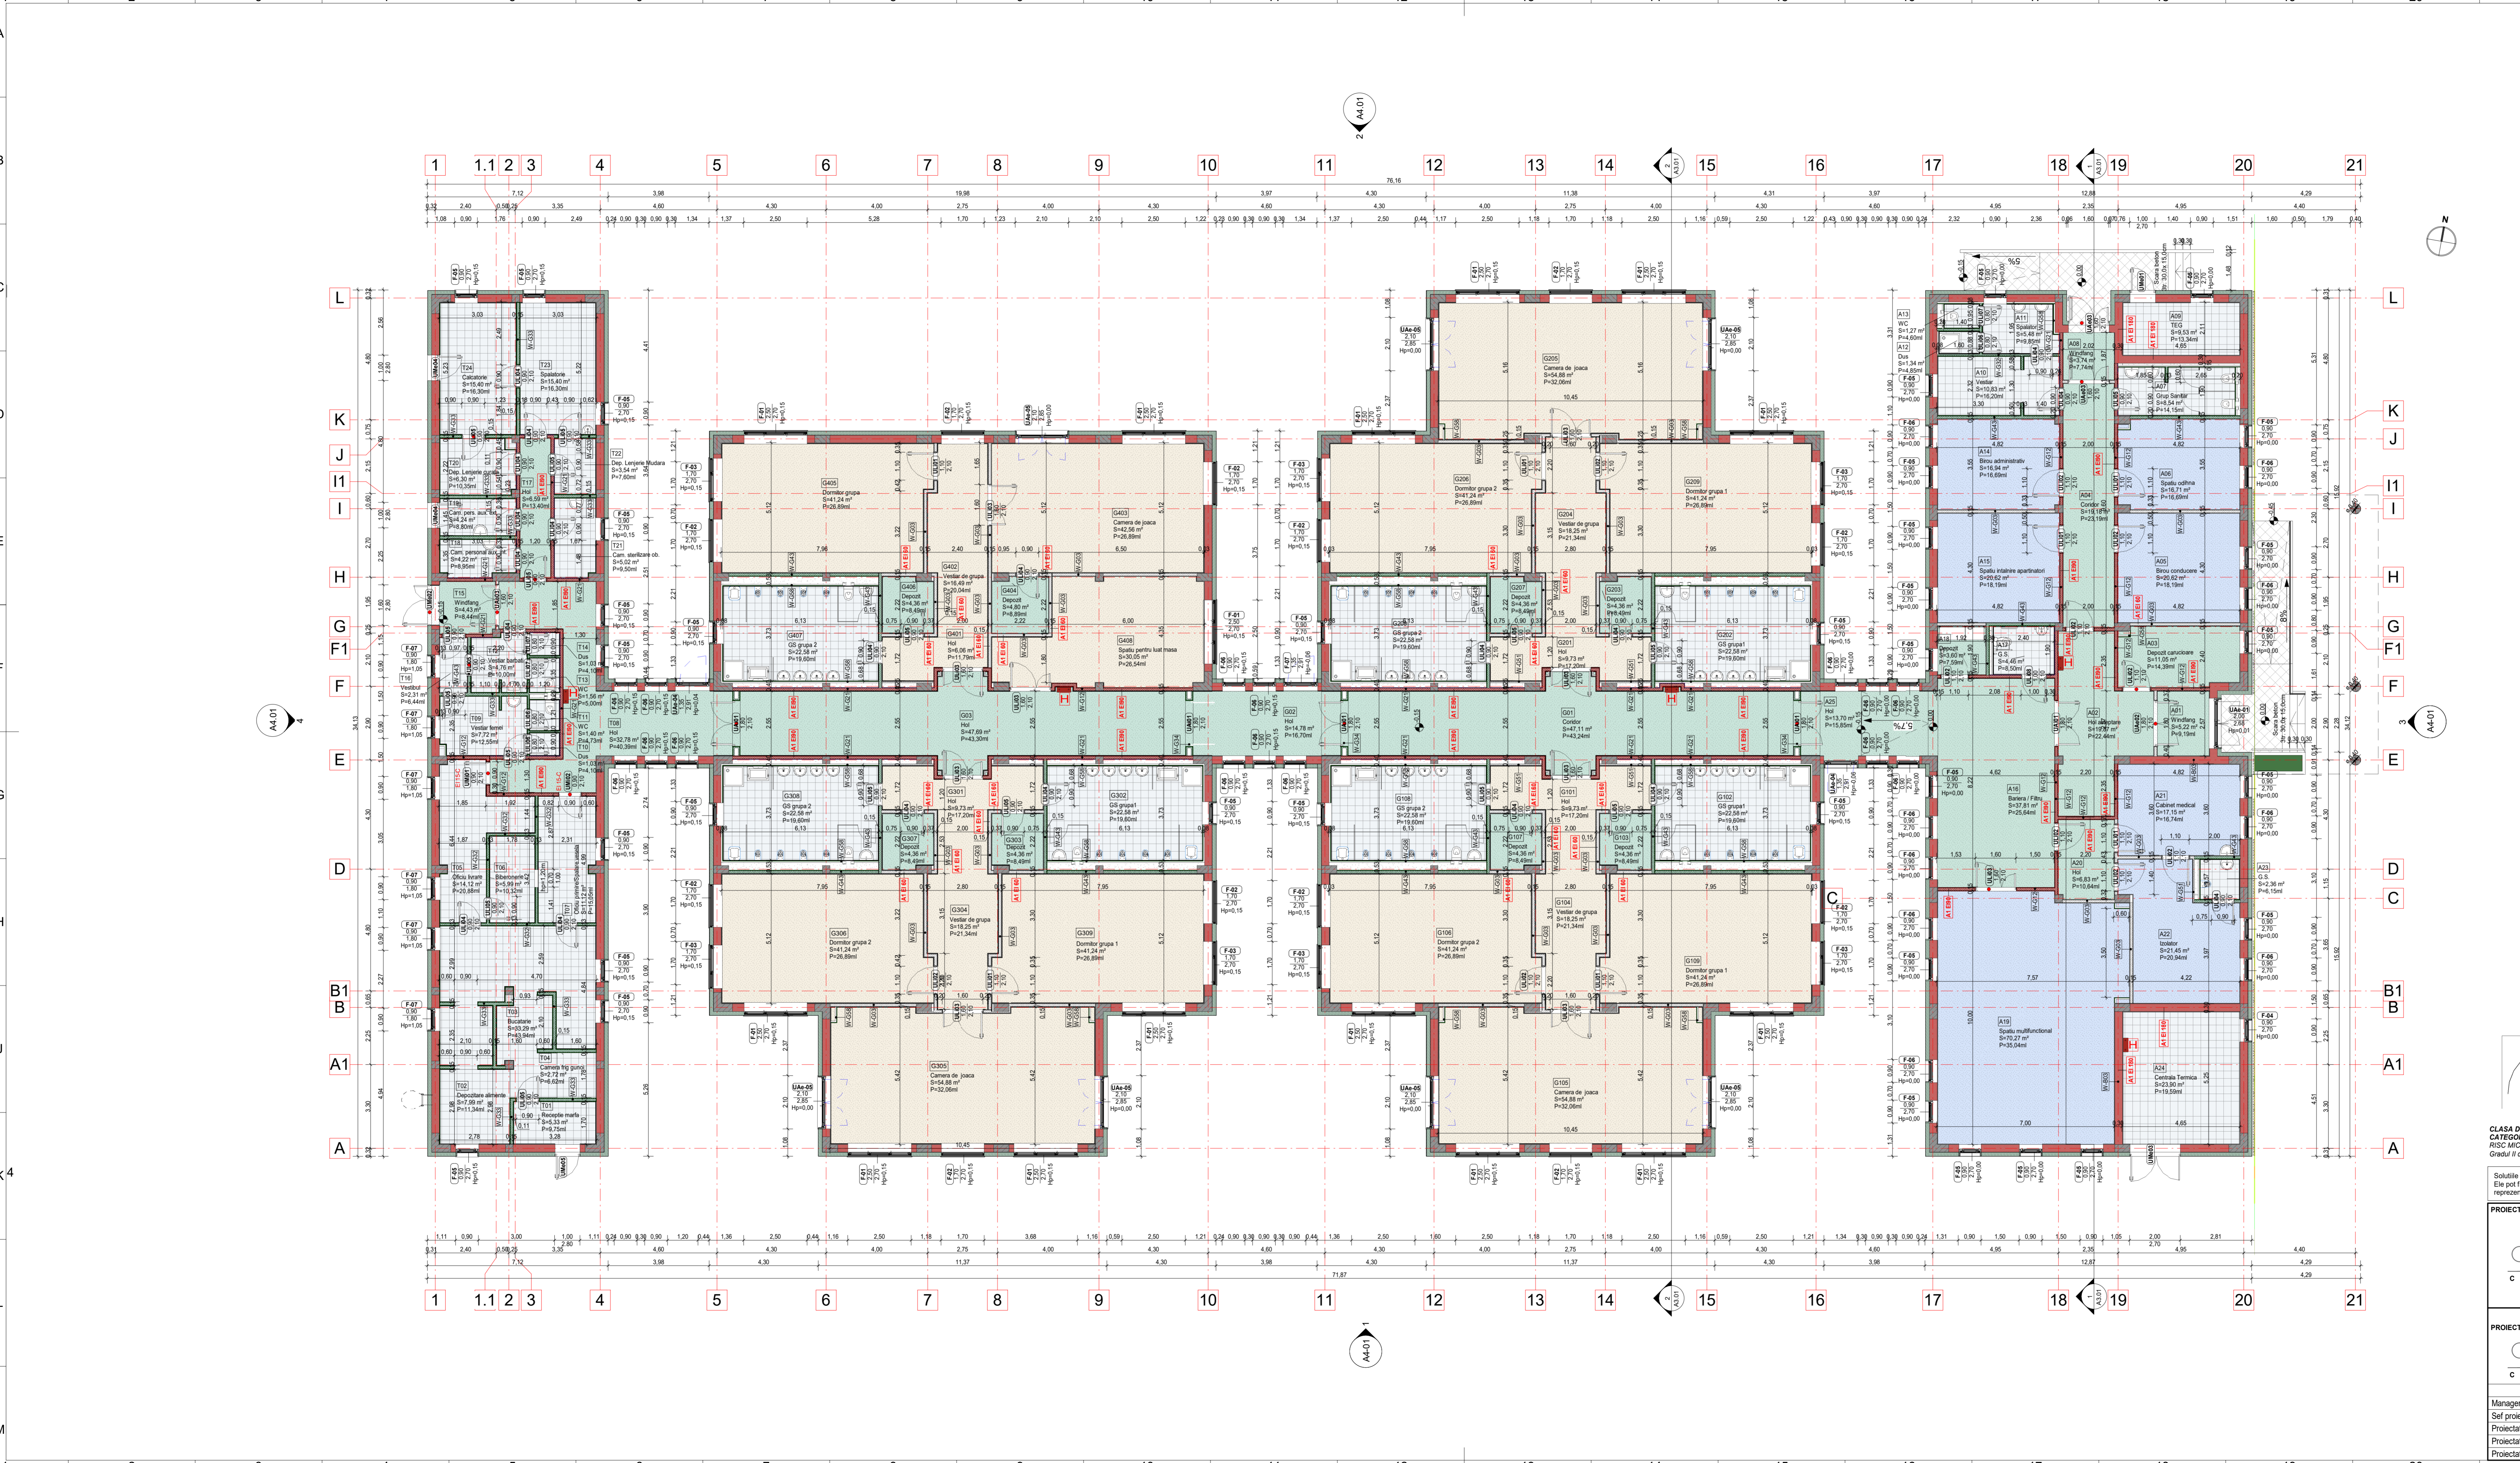

CLASA DE IMPORTANTA I
CATEGORIA "C" DE IMPORTANTA (conform HGR nr.766/1997)
RISC INCENDIU (conform P116-99)
Gradul II de rezistenta la foc. ct. P118-99

Soluțiile tehnice și economice cuprinse în prezenta documentație sunt proprietatea intelectuală a S.C. CONCRETE & DESIGN SOLUTIONS S.R.L.
Elea pot fi utilizate numai în scopul prevăzut în contract. Documentația nu poate fi reprodusă integral sau parțial, fără acordul scris al reprezentanților legali ai S.C. CONCRETE & DESIGN SOLUTIONS S.R.L.

PROIECTANT GENERAL:	CONCRETE & DESIGN SOLUTIONS S.R.L. Bucuresti, Romania Tel: +40 21 405 40 40 Fax: +40 21 405 40 41 E-mail: info@cds.ro www.cds.ro	SEMNATURA:	
PROIECTANT DE SPECIALITATE ARHITECTURA:	CONCRETE & DESIGN SOLUTIONS S.R.L. Bucuresti, Romania Tel: +40 21 405 40 40 Fax: +40 21 405 40 41 E-mail: info@cds.ro www.cds.ro	SEMNATURA:	
MANAGER PROIECT:	Arh. Teodora BABATA		
SEF PROIECT:	Arh. Razvan ARMEANU		
PROIECTANT:	Arh. Marius ANGHIEL		
PROIECTANT:	Arh. Daniel BILAN		
PROIECTANT:	Arh. Laura TANASUC		
TITLUL PLANSEI:	PLAN PARTER		
DENUMIRE PROIECT:	PROIECT TIP - CONSTRUIRE CRESA MEDIE		
PROIECT Nr.:	001/2		
FAZA PROIECT TIP:	SPECIALITATEA ARHITECTURA		
Scara:	1:400	Date:	
Revizii:		Planuri:	A2.01