




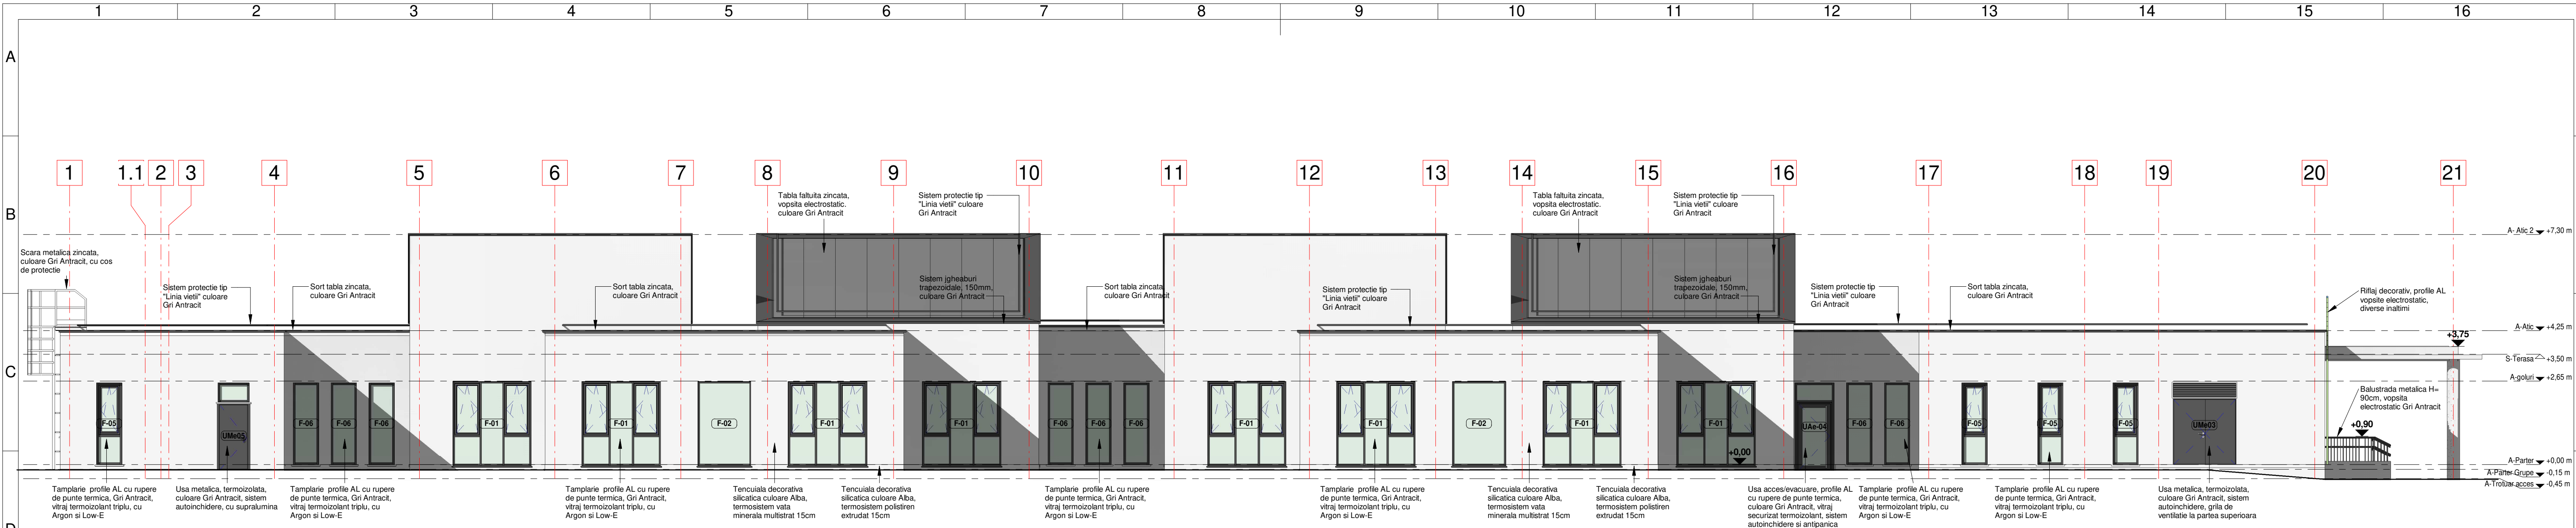

1
FATADA LATERALA STANGA
1 : 100

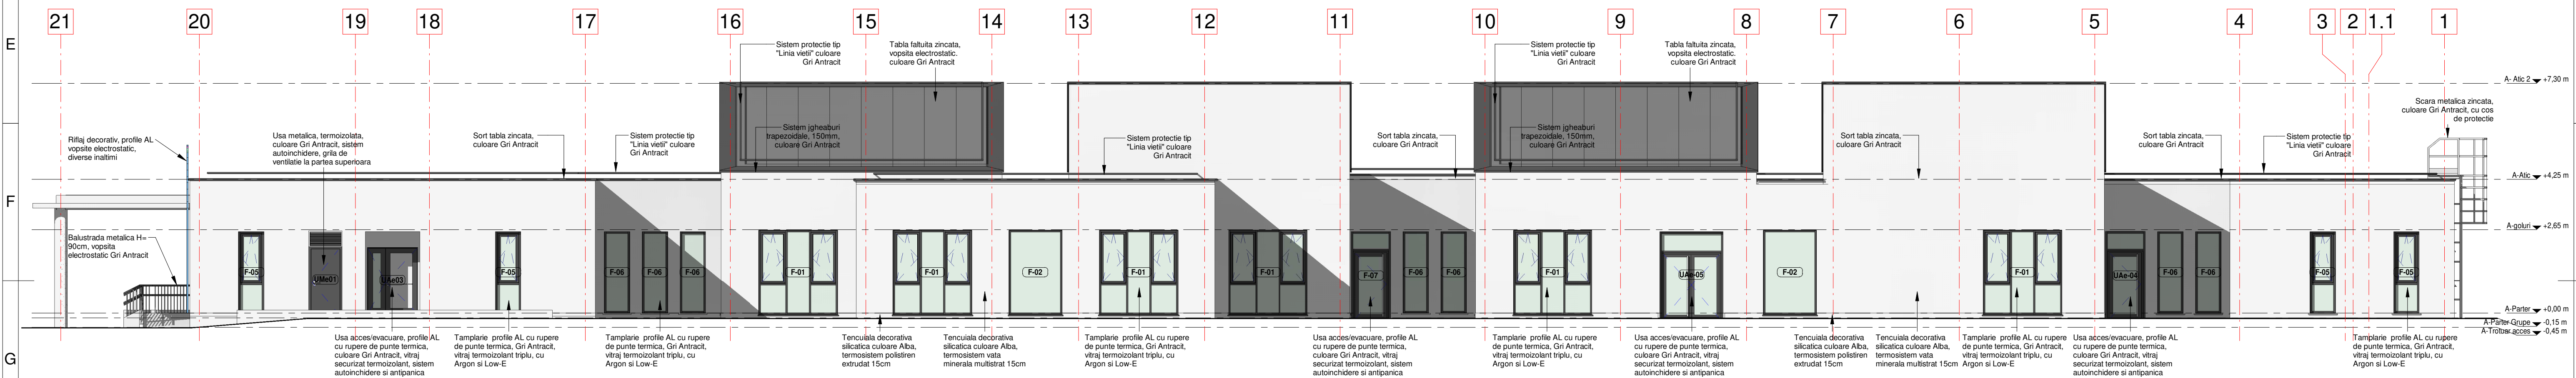

2
FATADA LATERALA DREAPTA
1 : 100

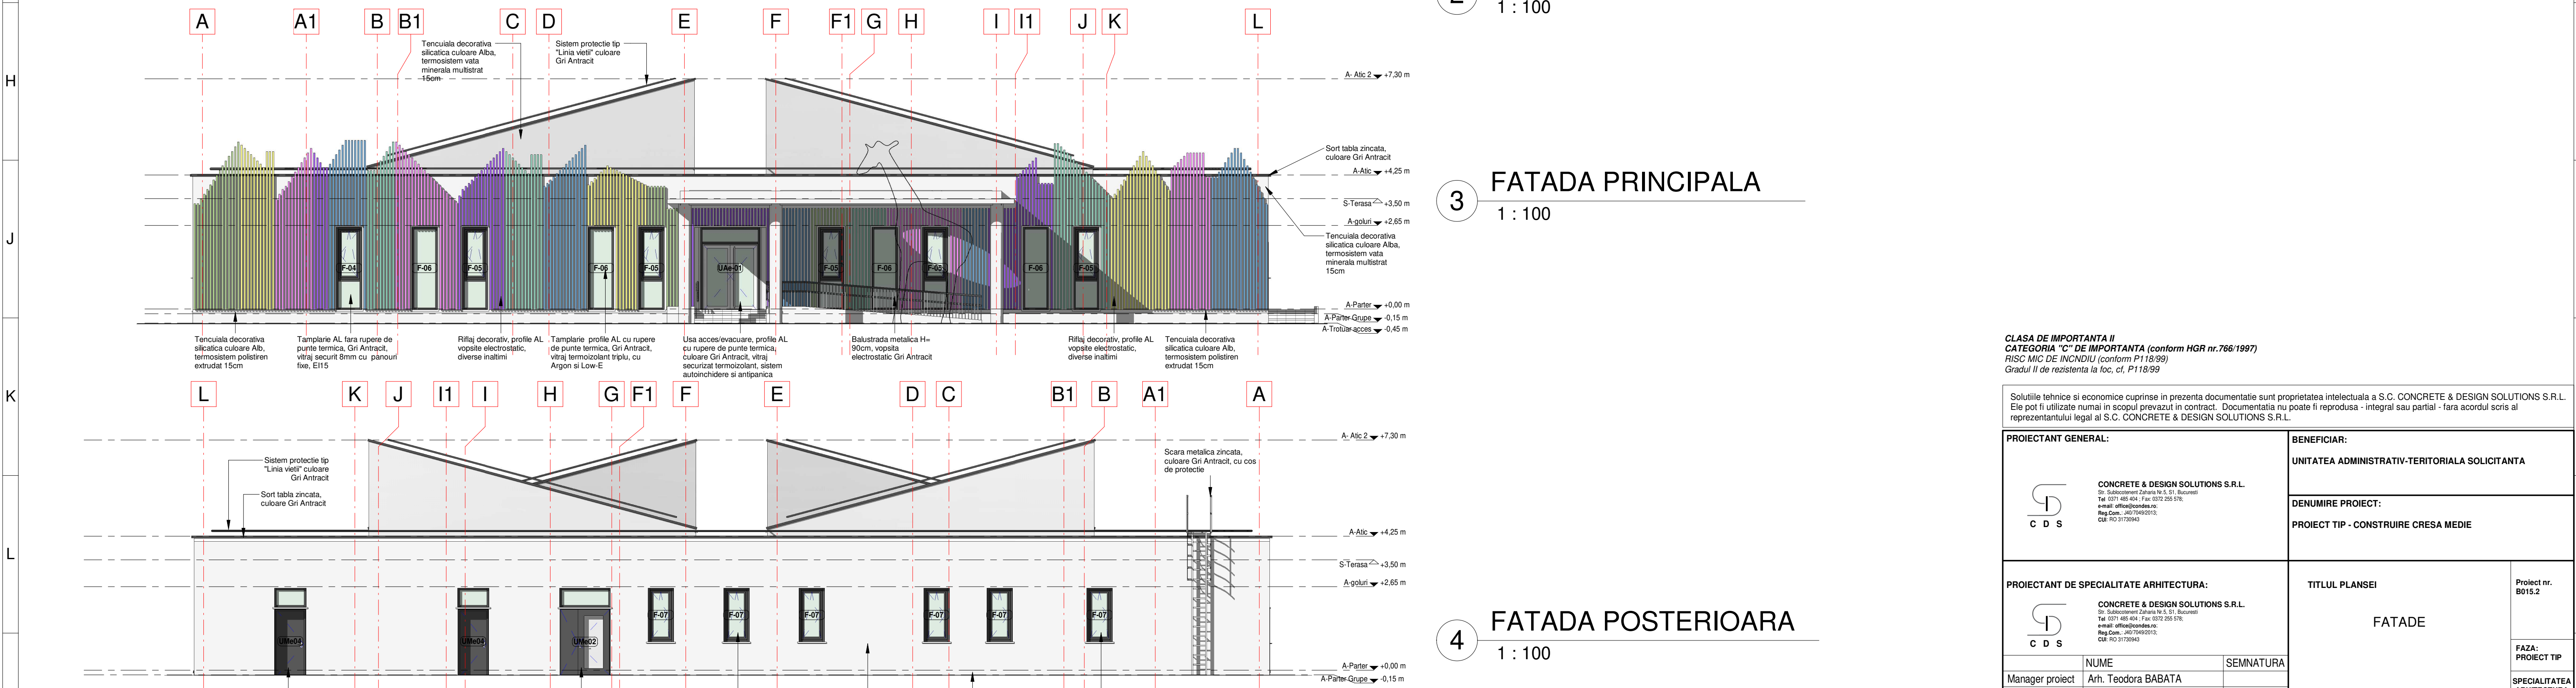

3
FATADA PRINCIPALA
1 : 100

4
FATADA POSTERIOARA
1 : 100

CLASA DE IMPORTANTA II
CATEGORIA "C" DE IMPORTANTA (conform HGR nr.766/1997)
RISC MIC DE INCENDIU (conform P118/99)
Gradul II de rezistenta la foc, cI, P118/99

Soluțiile tehnice și economice cuprinse în prezenta documentație sunt proprietatea intelectuală a S.C. CONCRETE & DESIGN SOLUTIONS S.R.L.
Ele pot fi utilizate numai în scopul prevăzut în contract. Documentația nu poate fi reproducă - integral sau parțial - fără acordul scris al reprezentantului legal al S.C. CONCRETE & DESIGN SOLUTIONS S.R.L.

PROIECTANT GENERAL:		BENEFICIAR:	
 CONCRETE & DESIGN SOLUTIONS S.R.L. S.C. Subscrisă la Registrul Comerțului nr. 1/2015 CUI: 151748404 - FIC: 0372/205/2015 e-mail: office@cds.ro Reg. Com. nr. 4617648/2015 CIB: RO 3173943		UNITATEA ADMINISTRATIV-TERRITORIALA SOLICITANTA	
		DENUMIRE PROIECT:	
		PROIECT TIP - CONSTRUIRE CRESA MEDIE	
PROIECTANT DE SPECIALITATE ARHITECTURA:		TITLUL PLANSEI	
 CONCRETE & DESIGN SOLUTIONS S.R.L. S.C. Subscrisă la Registrul Comerțului nr. 1/2015 CUI: 151748404 - FIC: 0372/205/2015 e-mail: office@cds.ro Reg. Com. nr. 4617648/2015 CIB: RO 3173943		FATADE	
		Proiect nr. B015.2	
		FAZA: PROIECT TIP	
		SPECIALITATEA ARHITECTURA	
		Scara	
		Data	
		Revizia	
		Planşa	
		A4.01	