


**LEGENDA**

- ZV ZONA VERZI AMENAJATE
- ZV1 ZONA VERZI AMENAJATE
- ZV2 ZONA VERZI AMENAJATE
- ZG ZONA GOSPODARIE COMUNALIA
- ZG1 ZONA GOSPODARIE COMUNALIA
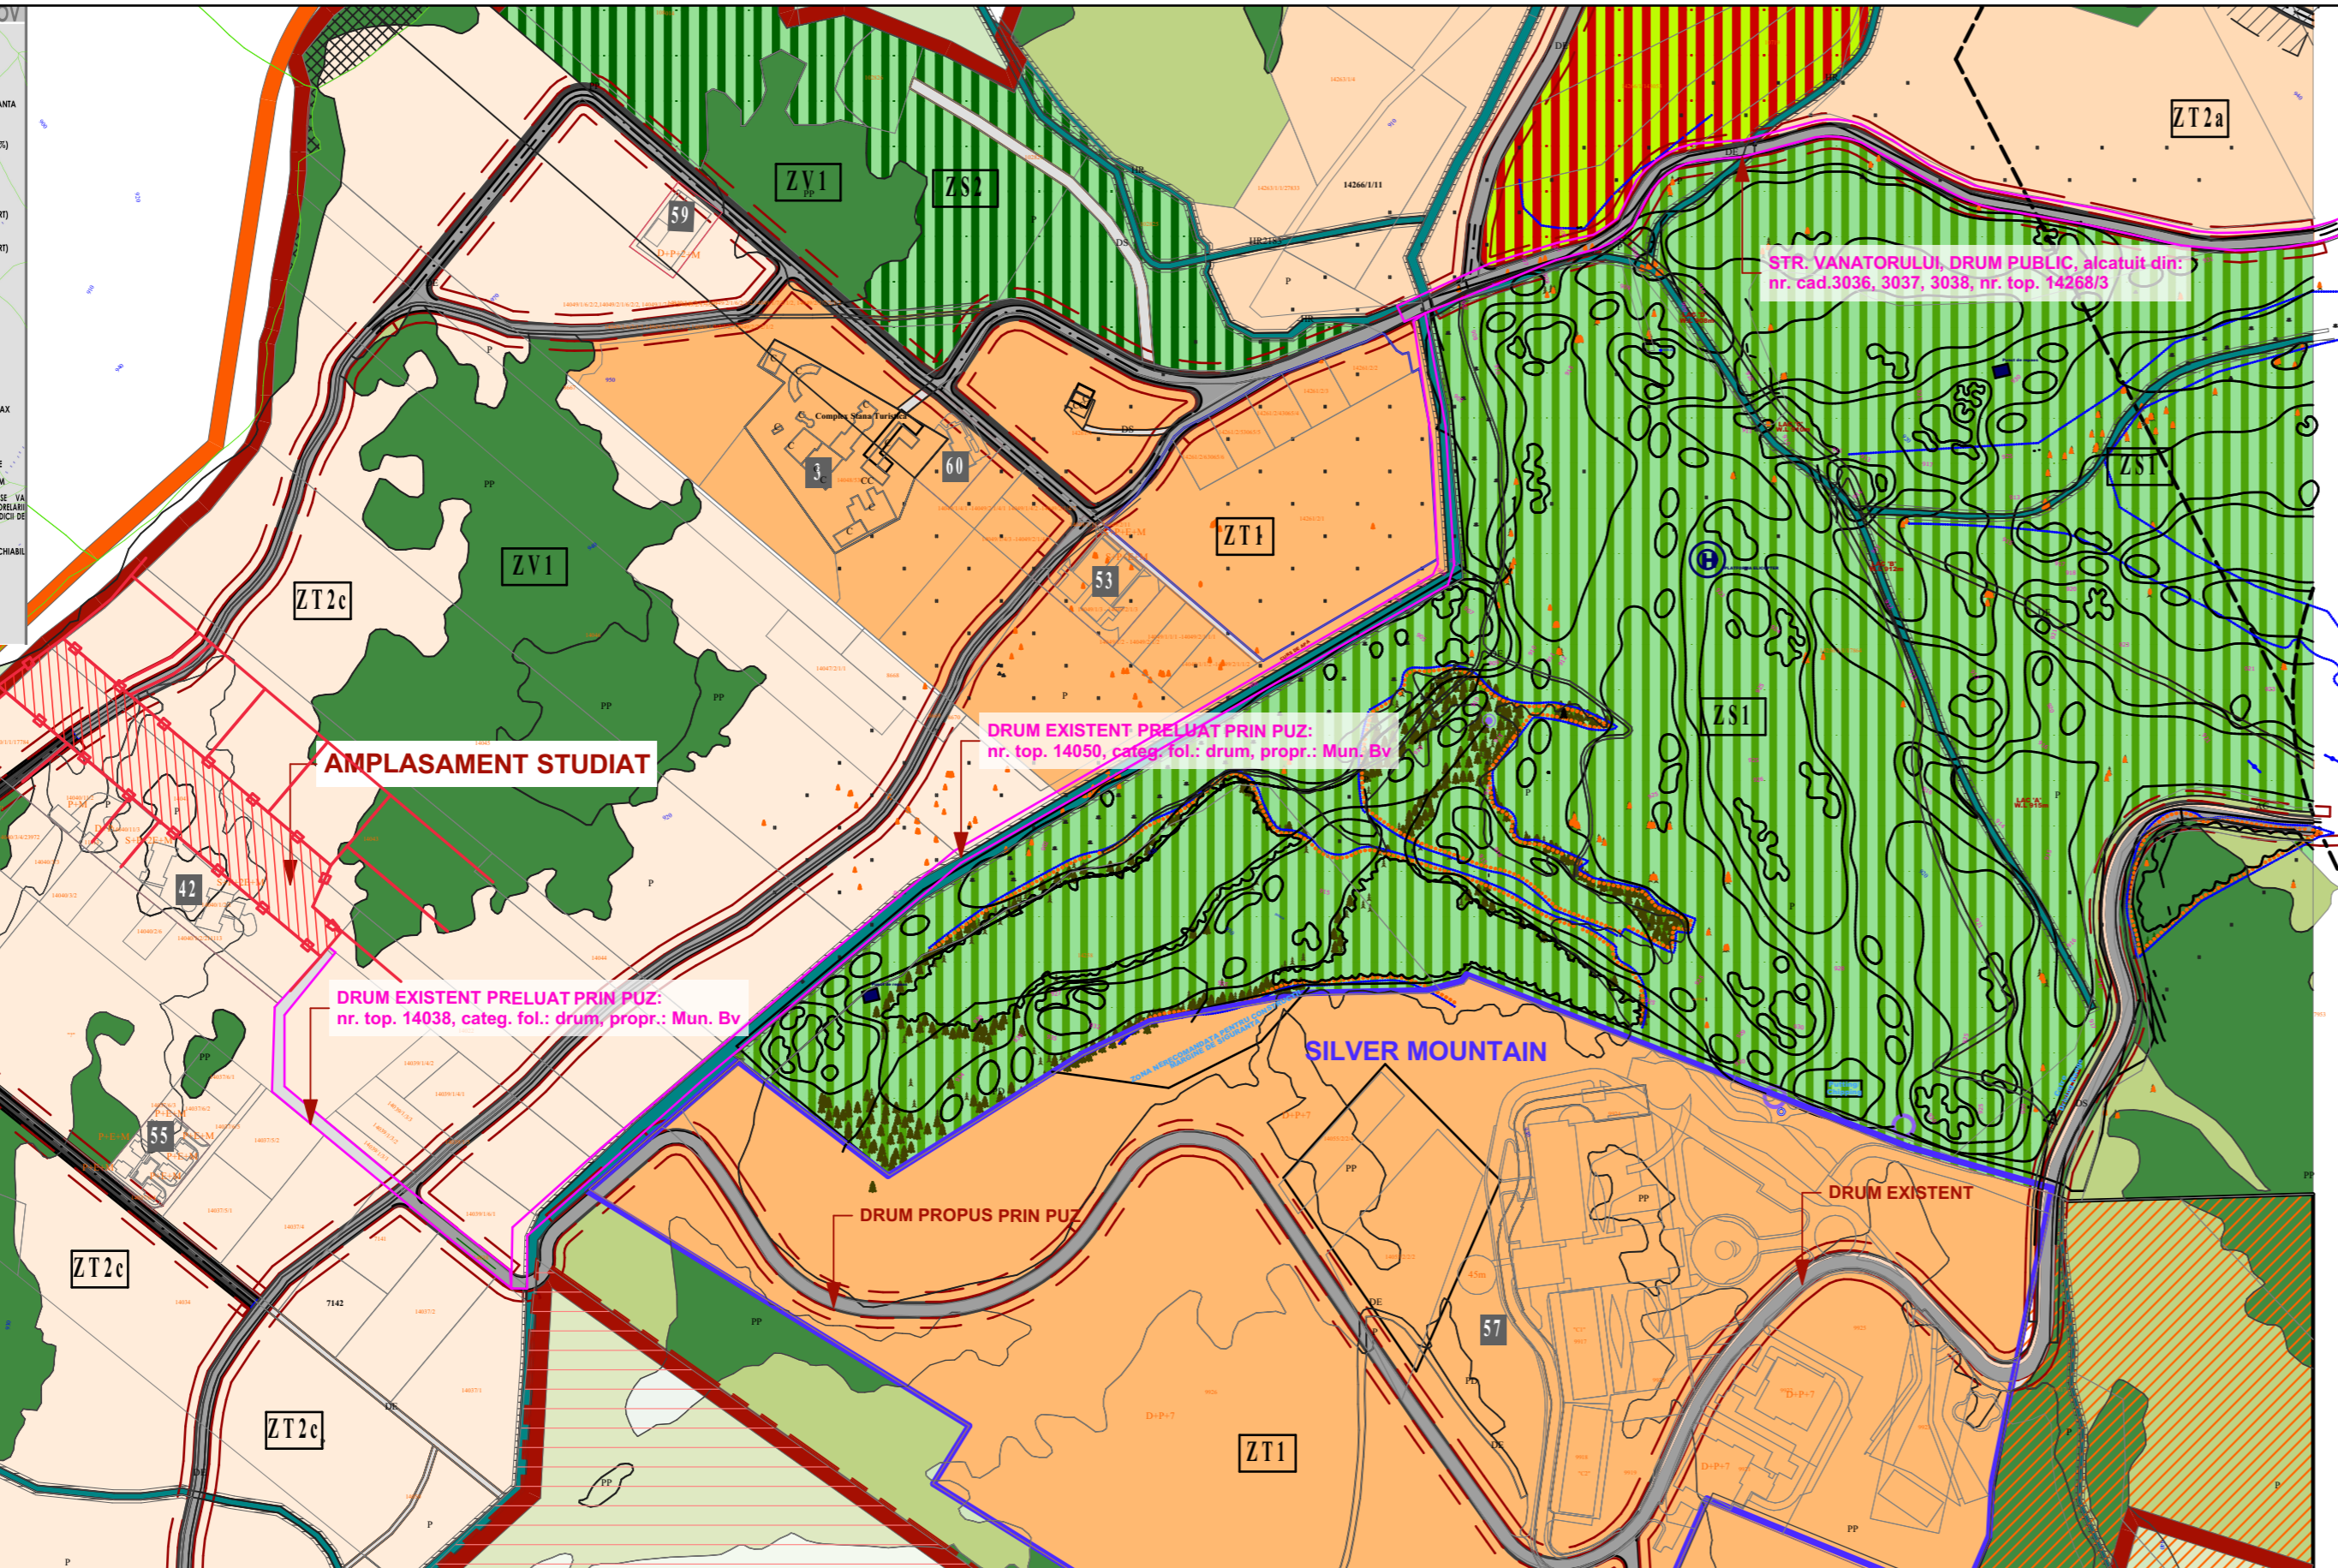

**AMPLASAMENT STUDIAT**

DRUM EXISTENT PRELUAT PRIN PUZ:  
nr. top. 14038, categ. fol.: drum, propr.: Mun. Bv.

DRUM EXISTENT PRELUAT PRIN PUZ:  
nr. top. 14050, categ. fol.: drum, propr.: Mun. Bv.

SILVER MOUNTAIN

HCL 218/31.03.2008  
PUZ POIANA CRISTIANULUI

**REGIM DE OCUPARE AL TERENULUI**

REGIMUL DE OCUPARE AL TERENULUI	INALTIME MAXIMA LA CORONA A CONSTRUCTIILOR	POT	CUT	SUPRAFAȚA PASAJELOR	
ZT1 P+3+M	14m	18m	30%	1,20	2000mp
ZT2a P+2+M	11m	15m	25%	1,00	1000mp
ZT2b P+2+M	11m	15m	20%	1,00	3000mp
ZT2c P+1+M	8m	11m	20%	0,80	1000mp
ZD P+1+M	8m	11m	35%	0,80	2000mp
ZM1 P+3+M	14m	18m	50%	1,00	2000mp
ZM2 P+2+M	11m	15m	40%	1,00	2000mp
ZS2 P+M	8m	10m	15%	0,30	2000mp
ZP S+P+2	10m	-10m	60%	2,50	
ZG P+1	6m	8m	50%	1,00	

Verificator / expert	Nume	Semnatura	Cerinta	Referat / Expertiza nr. / Data
Sef proiect	arh. UNGVARI DIDONA		Scara : 1 / 4000	BENEFICIAR : RAHAIAN CORNEL pentru SAMOILA OCTAVIAN TITLU PROIECT : Construire capela greco - catolica cu anexa administrativa, parcaje, zona agrement (parc), realizare drum acces Str. Pastorului fn, Poiana Brasov, jud. Brasov
Proiectat	arh. UNGVARI DIDONA		Data : 11/2019	
Desenat	arh. UNGVARI DIDONA			TITLU PLANSA : PLAN DE INCADRARE IN PUZ

Proiect nr. : 73/2019  
Faza : P.U.D.  
Plansa nr. : U - 00