


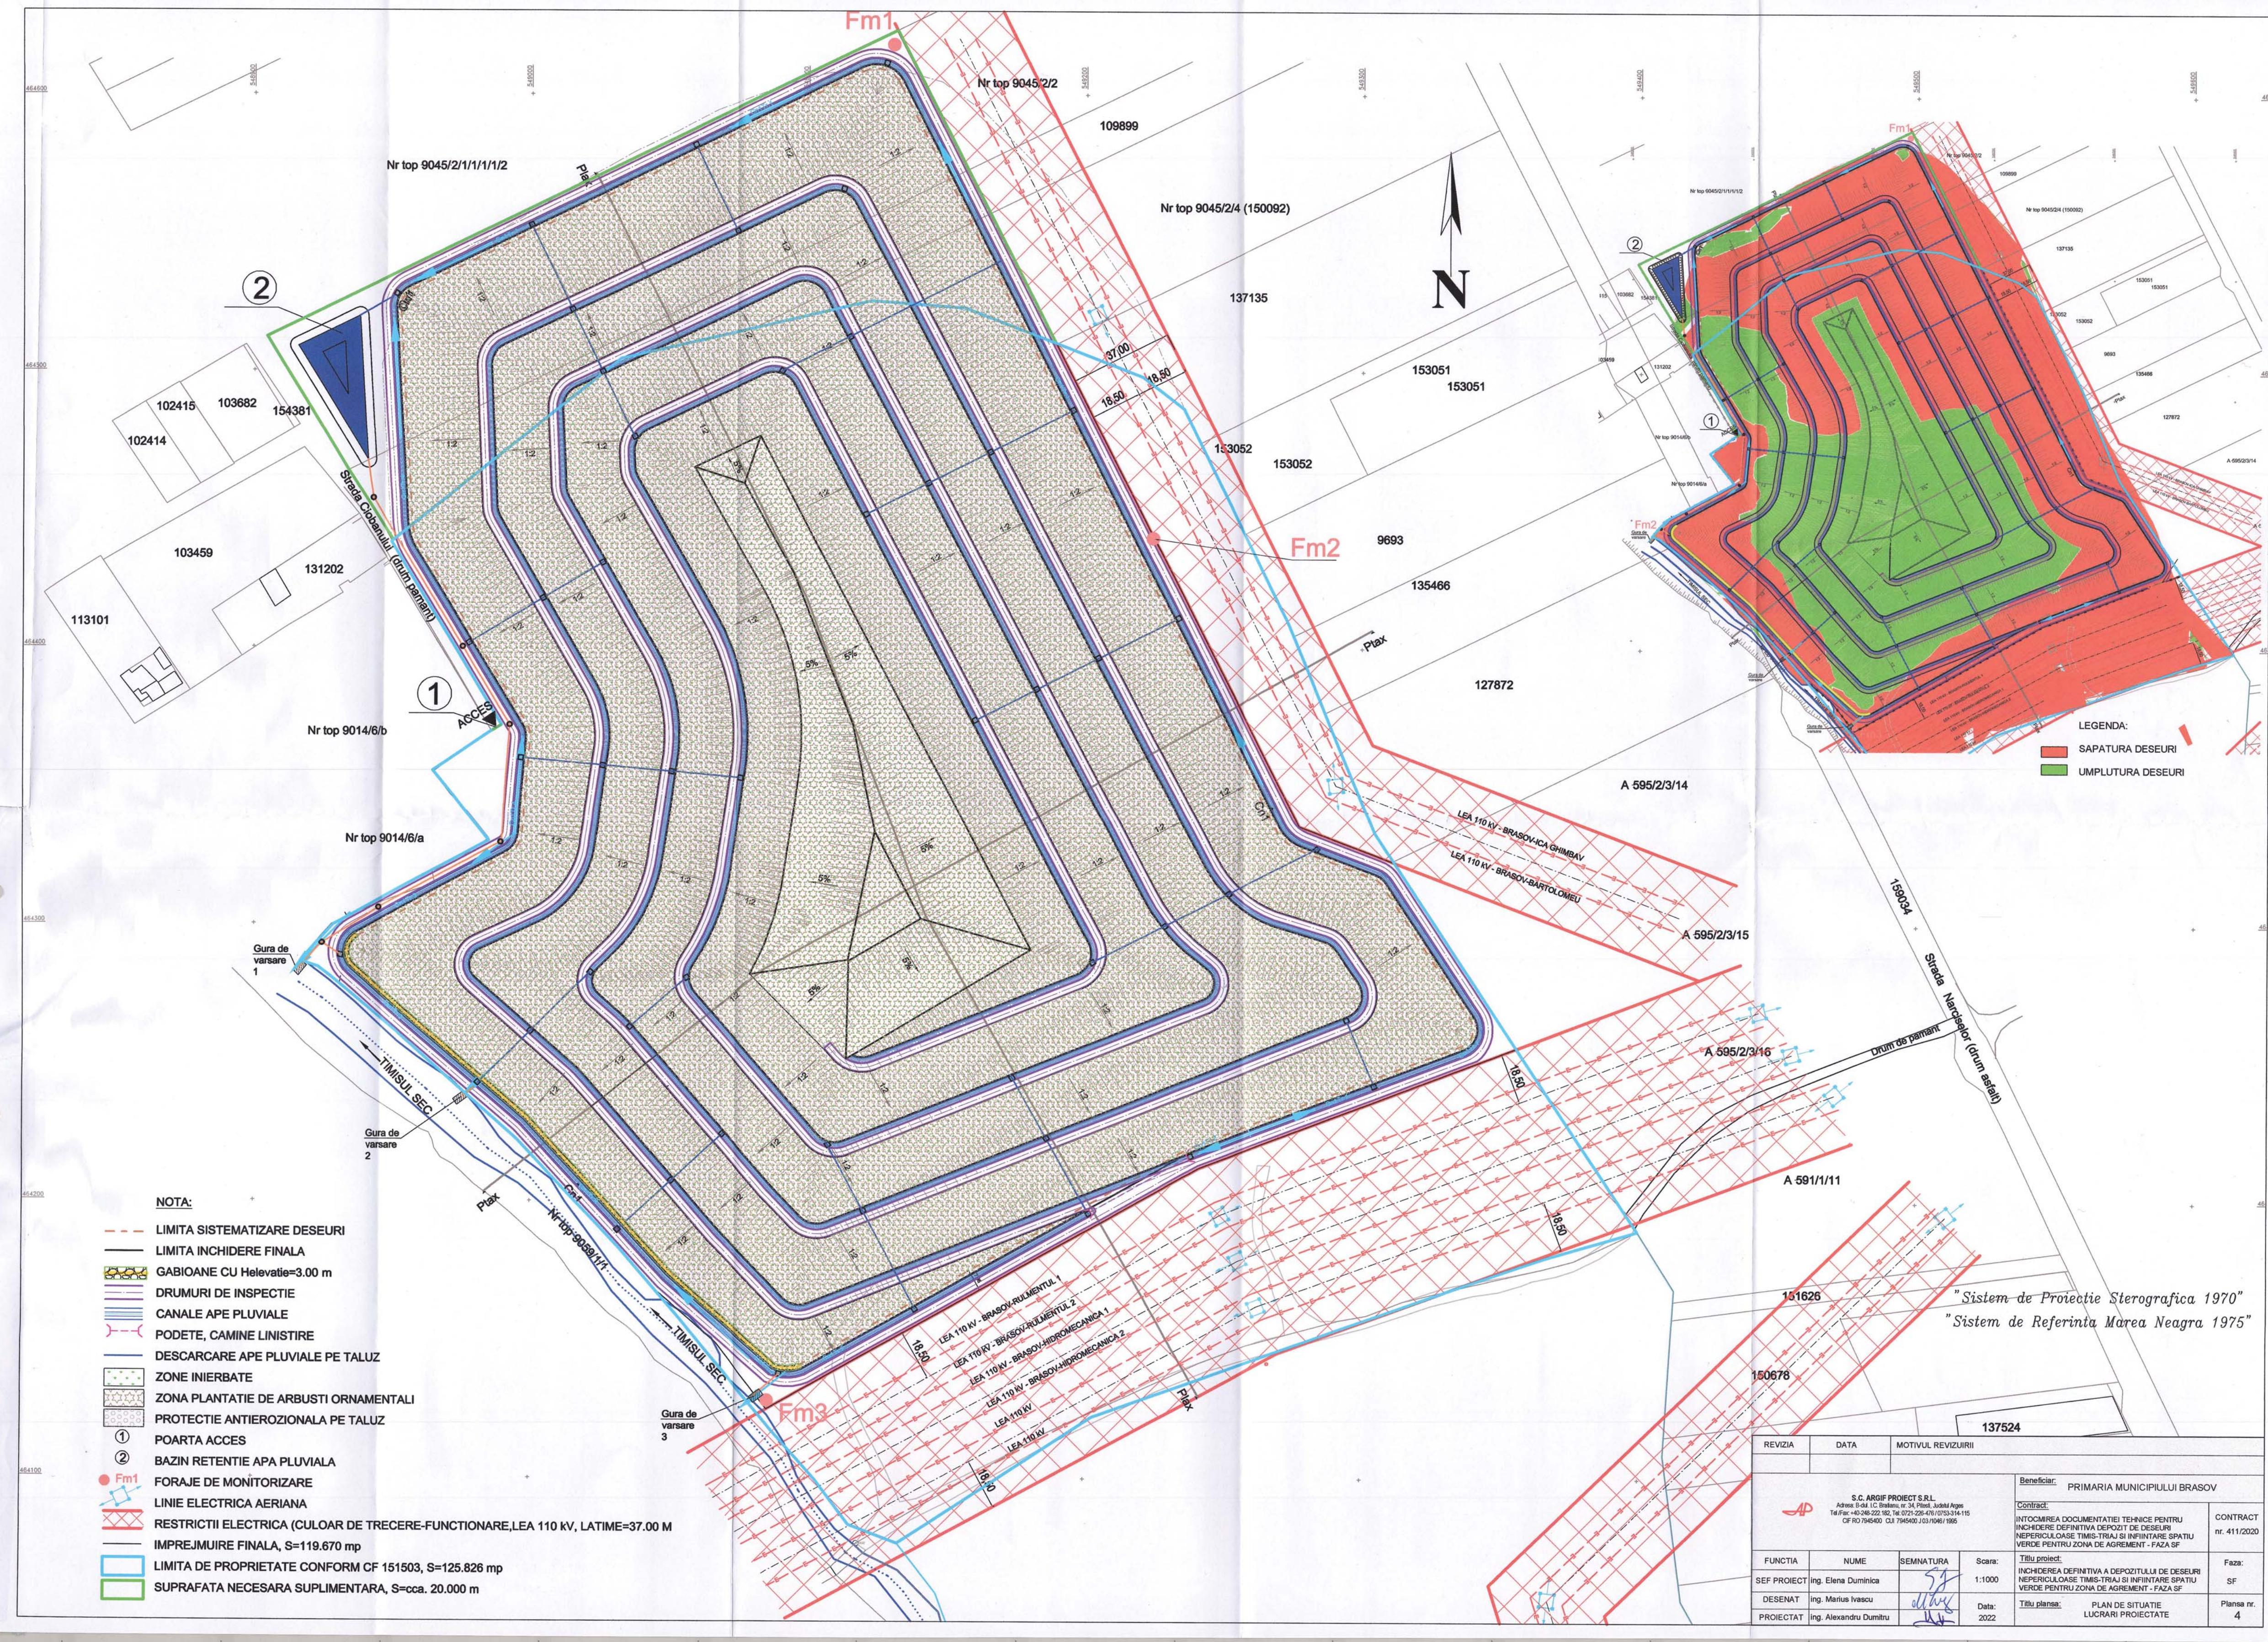

NOTA:

- LIMITA SISTEMATIZARE DESEURI
- LIMITA INCHIDERE FINALA
- GABIOANE CU HOLEVATIE=3.00 m
- DRUMURI DE INSPECTIE
- CANALE APE PLUVIALE
- PODETE, CAMINE LINISTIRE
- DESCARGARE APE PLUVIALE PE TALUZ
- ZONE INIERBATE
- ZONA PLANTATIE DE ARBUSTI ORNAMENTALI
- PROTECTIE ANTIEROZIONALA PE TALUZ
- POARTA ACCES
- ① BAZIN RETENTIE APA PLUVIALA
- FORAJE DE MONITORIZARE
- LINIE ELECTRICA AERIANA
- RESTRICTII ELECTRICA (CULOAR DE TRECERE-FUNCTIONARE, LEA 110 KV, LATIME=37.00 M
- IMPREJMUIRE FINALA, S=119.670 mp
- LIMITA DE PROPRIETATE CONFORM CF 151503, S=125.826 mp
- SUPRAFATA NECESARA SUPLIMENTARA, S=cca. 20.000 m

"Sistem de Protectie Stereografica 1970"
"Sistem de Referinta Marea Neagra 1975"

REVIZIA	DATA	MOTIVUL REVIZURII	137524
S.C. ARSIP PROIECT S.R.L. Adresa: Str. 12, Nr. 12, 51000, Sibiu, Romania Tel: +40 268 222 182, Fax: +40 268 478 073, 314 115 CNP: 314500123, 123 754500123, 123 754500123			Beneficiar: PRIMARIA MUNICIPIULUI BRASOV
Contract: INTOCMIREA DOCUMENTATIEI TEHNICE PENTRU INCHIDERE DEFINITIVA DEPOZIT DE DESEURI NEPERICULOASE TIMIS-TRAI SI INFINTARE SPATIU VERDE PENTRU ZONA DE AGREMENT - FAZA SF			Contract nr. 411/2020
FUNCTIA	NUME	SEMNATURA	Scara: 1:1000
SEF PROIECT	Ing. Elena Dumitru	[Signature]	Titlu proiect: INCADRAREA DEFINITIVA A DEPOZITULUI DE DESEURI NEPERICULOASE TIMIS-TRAI SI INFINTARE SPATIU VERDE PENTRU ZONA DE AGREMENT - FAZA SF
DESENAT	Ing. Marius Ivascu	[Signature]	Titlu plan: PLAN DE SITUATIE
PROIECTAT	Ing. Alexandru Dumitru	[Signature]	Lucrari proiectate
Data: 2022			Plan nr. 4