


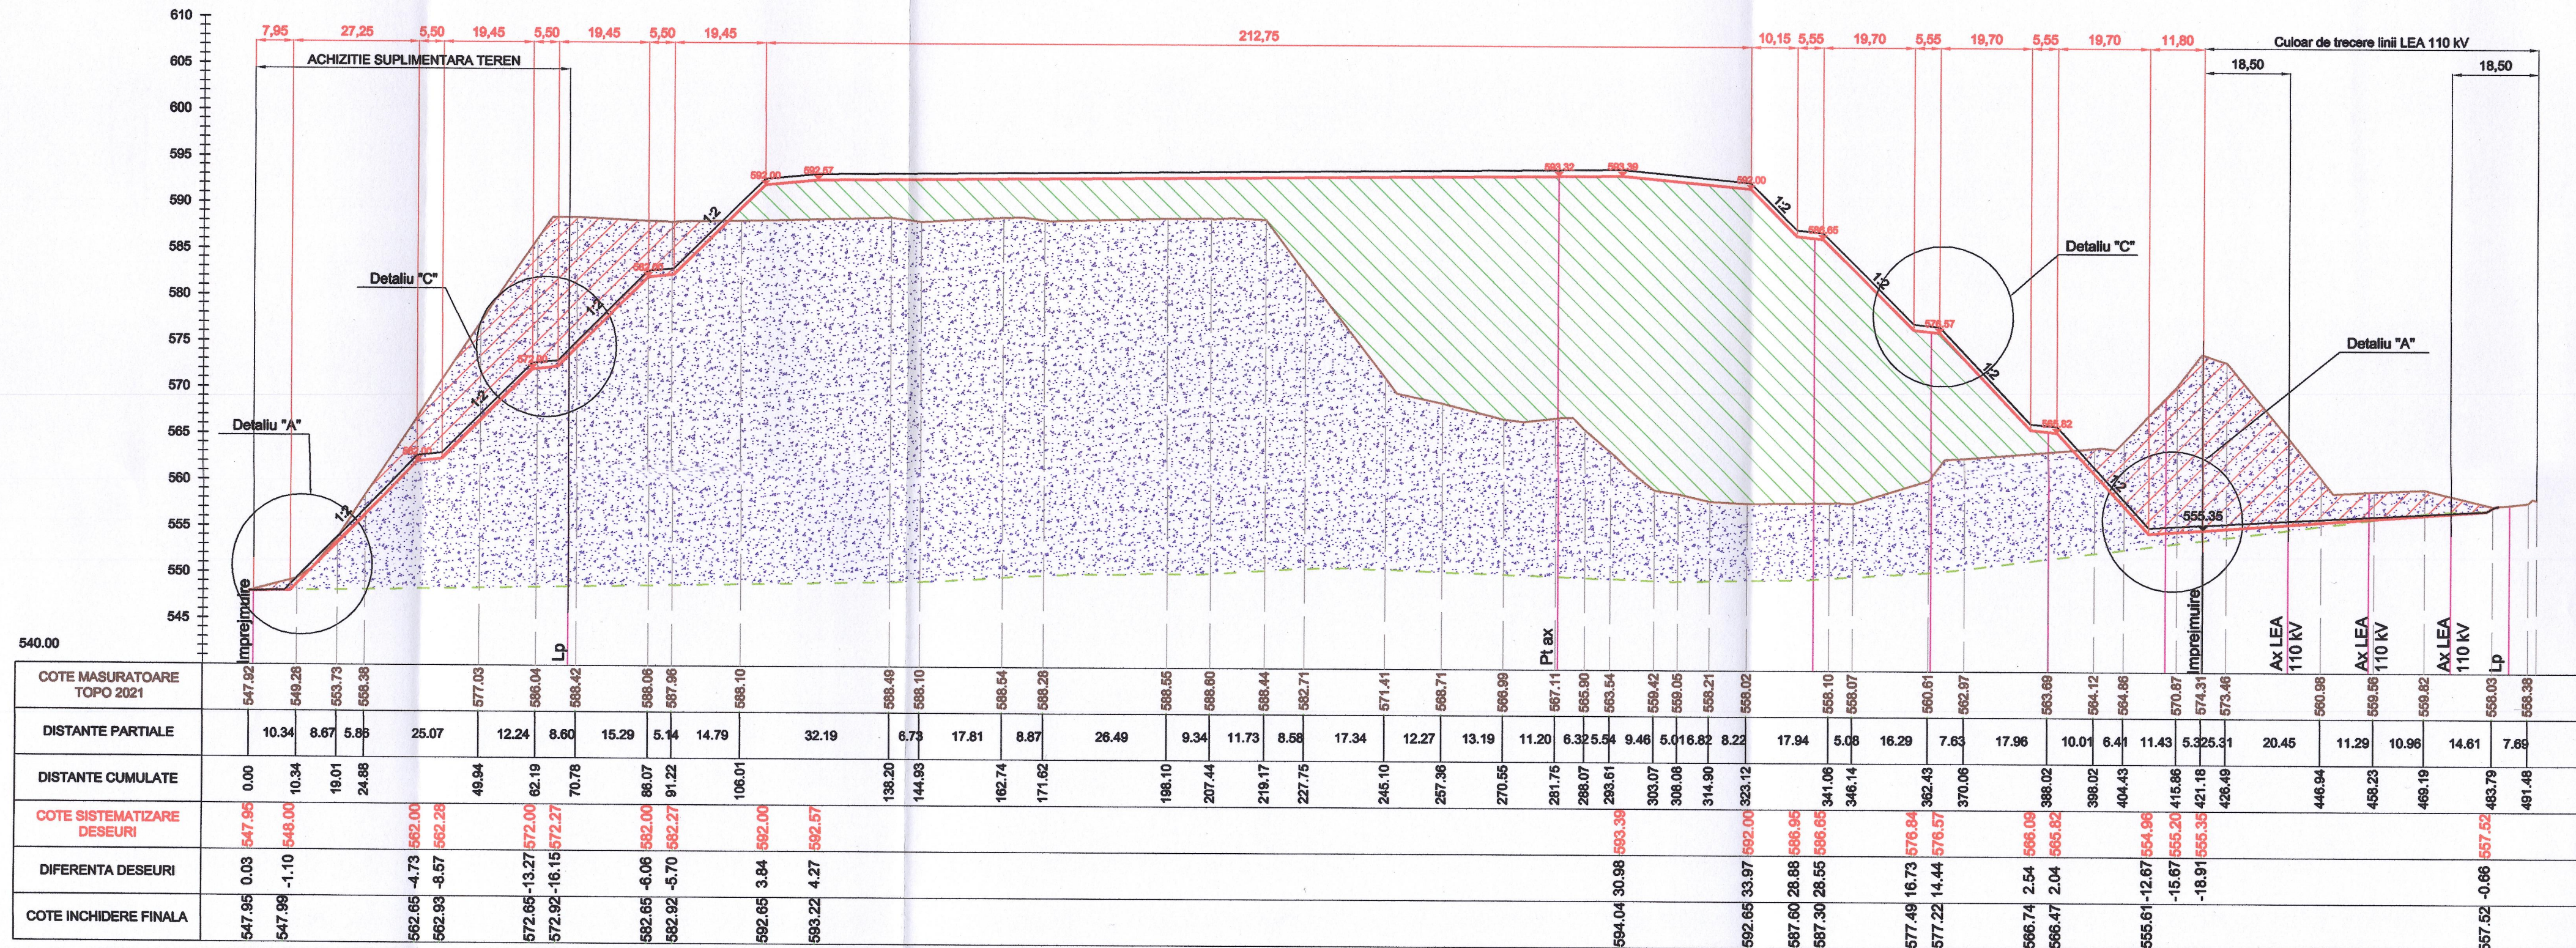


PROFIL LONGITUDINAL: Plax
SCARA: 1:1000/1:500

- LEGENDA:
- Linie masuratoare ianuarie 2021
 - Linie aproximativa teren natural
 - Linie sistematizare deseuri
 - Linie inchidere finala
 - Imprejmuire
 - Deseu existent
 - Sapatura deseui
 - Umplutura deseui

Nota:

Cota inchidere finala reprezinta cota sistematizare deseui +0.65 m

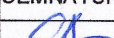REVIZIA	DATA	MOTIVUL REVIZUIRII			
 S.C. ARGIF PROIECT S.R.L. Adresa: B-dul. I.C. Bratianu, nr. 34, Pitesti, Județul Arges Tel/Fax: +40-248-222.182, Tel: 0721-226-476 / 0753-314-115 CIF RO 7945400 CUI 7945400 J 03/1046/1995			Beneficiar: PRIMARIA MUNICIPIULUI BRASOV		
			Contract: INTCMIREA DOCUMENTATIEI TEHNICE PENTRU INCHIDERE DEFINITIVA DEPOZIT DE DESEURI NEPERICULOASE TIMIS-TRIAJ SI INFIINTARE SPATIU VERDE PENTRU ZONA DE AGREMENT - FAZA SF		CONTRACT nr. 411/2020
FUNCTIA	NUME	SEMNATURA	Scara:	Titlu proiect:	Faza:
SEF PROIECT	ing. Elena Duminica		1:1000/1:500	INCHIDERE DEFINITIVA A DEPOZITULUI DE DESEURI NEPERICULOASE TIMIS-TRIAJ SI INFIINTARE SPATIU VERDE PENTRU ZONA DE AGREMENT - FAZA SF	SF
DESENAT	ing. Marius Ivascu		Data:	Titlu planşa:	Planşa nr.
PROIECTAT	ing. Alexandru Dumitru		2021	PROFIL LONGITUDINAL PL AX	5