

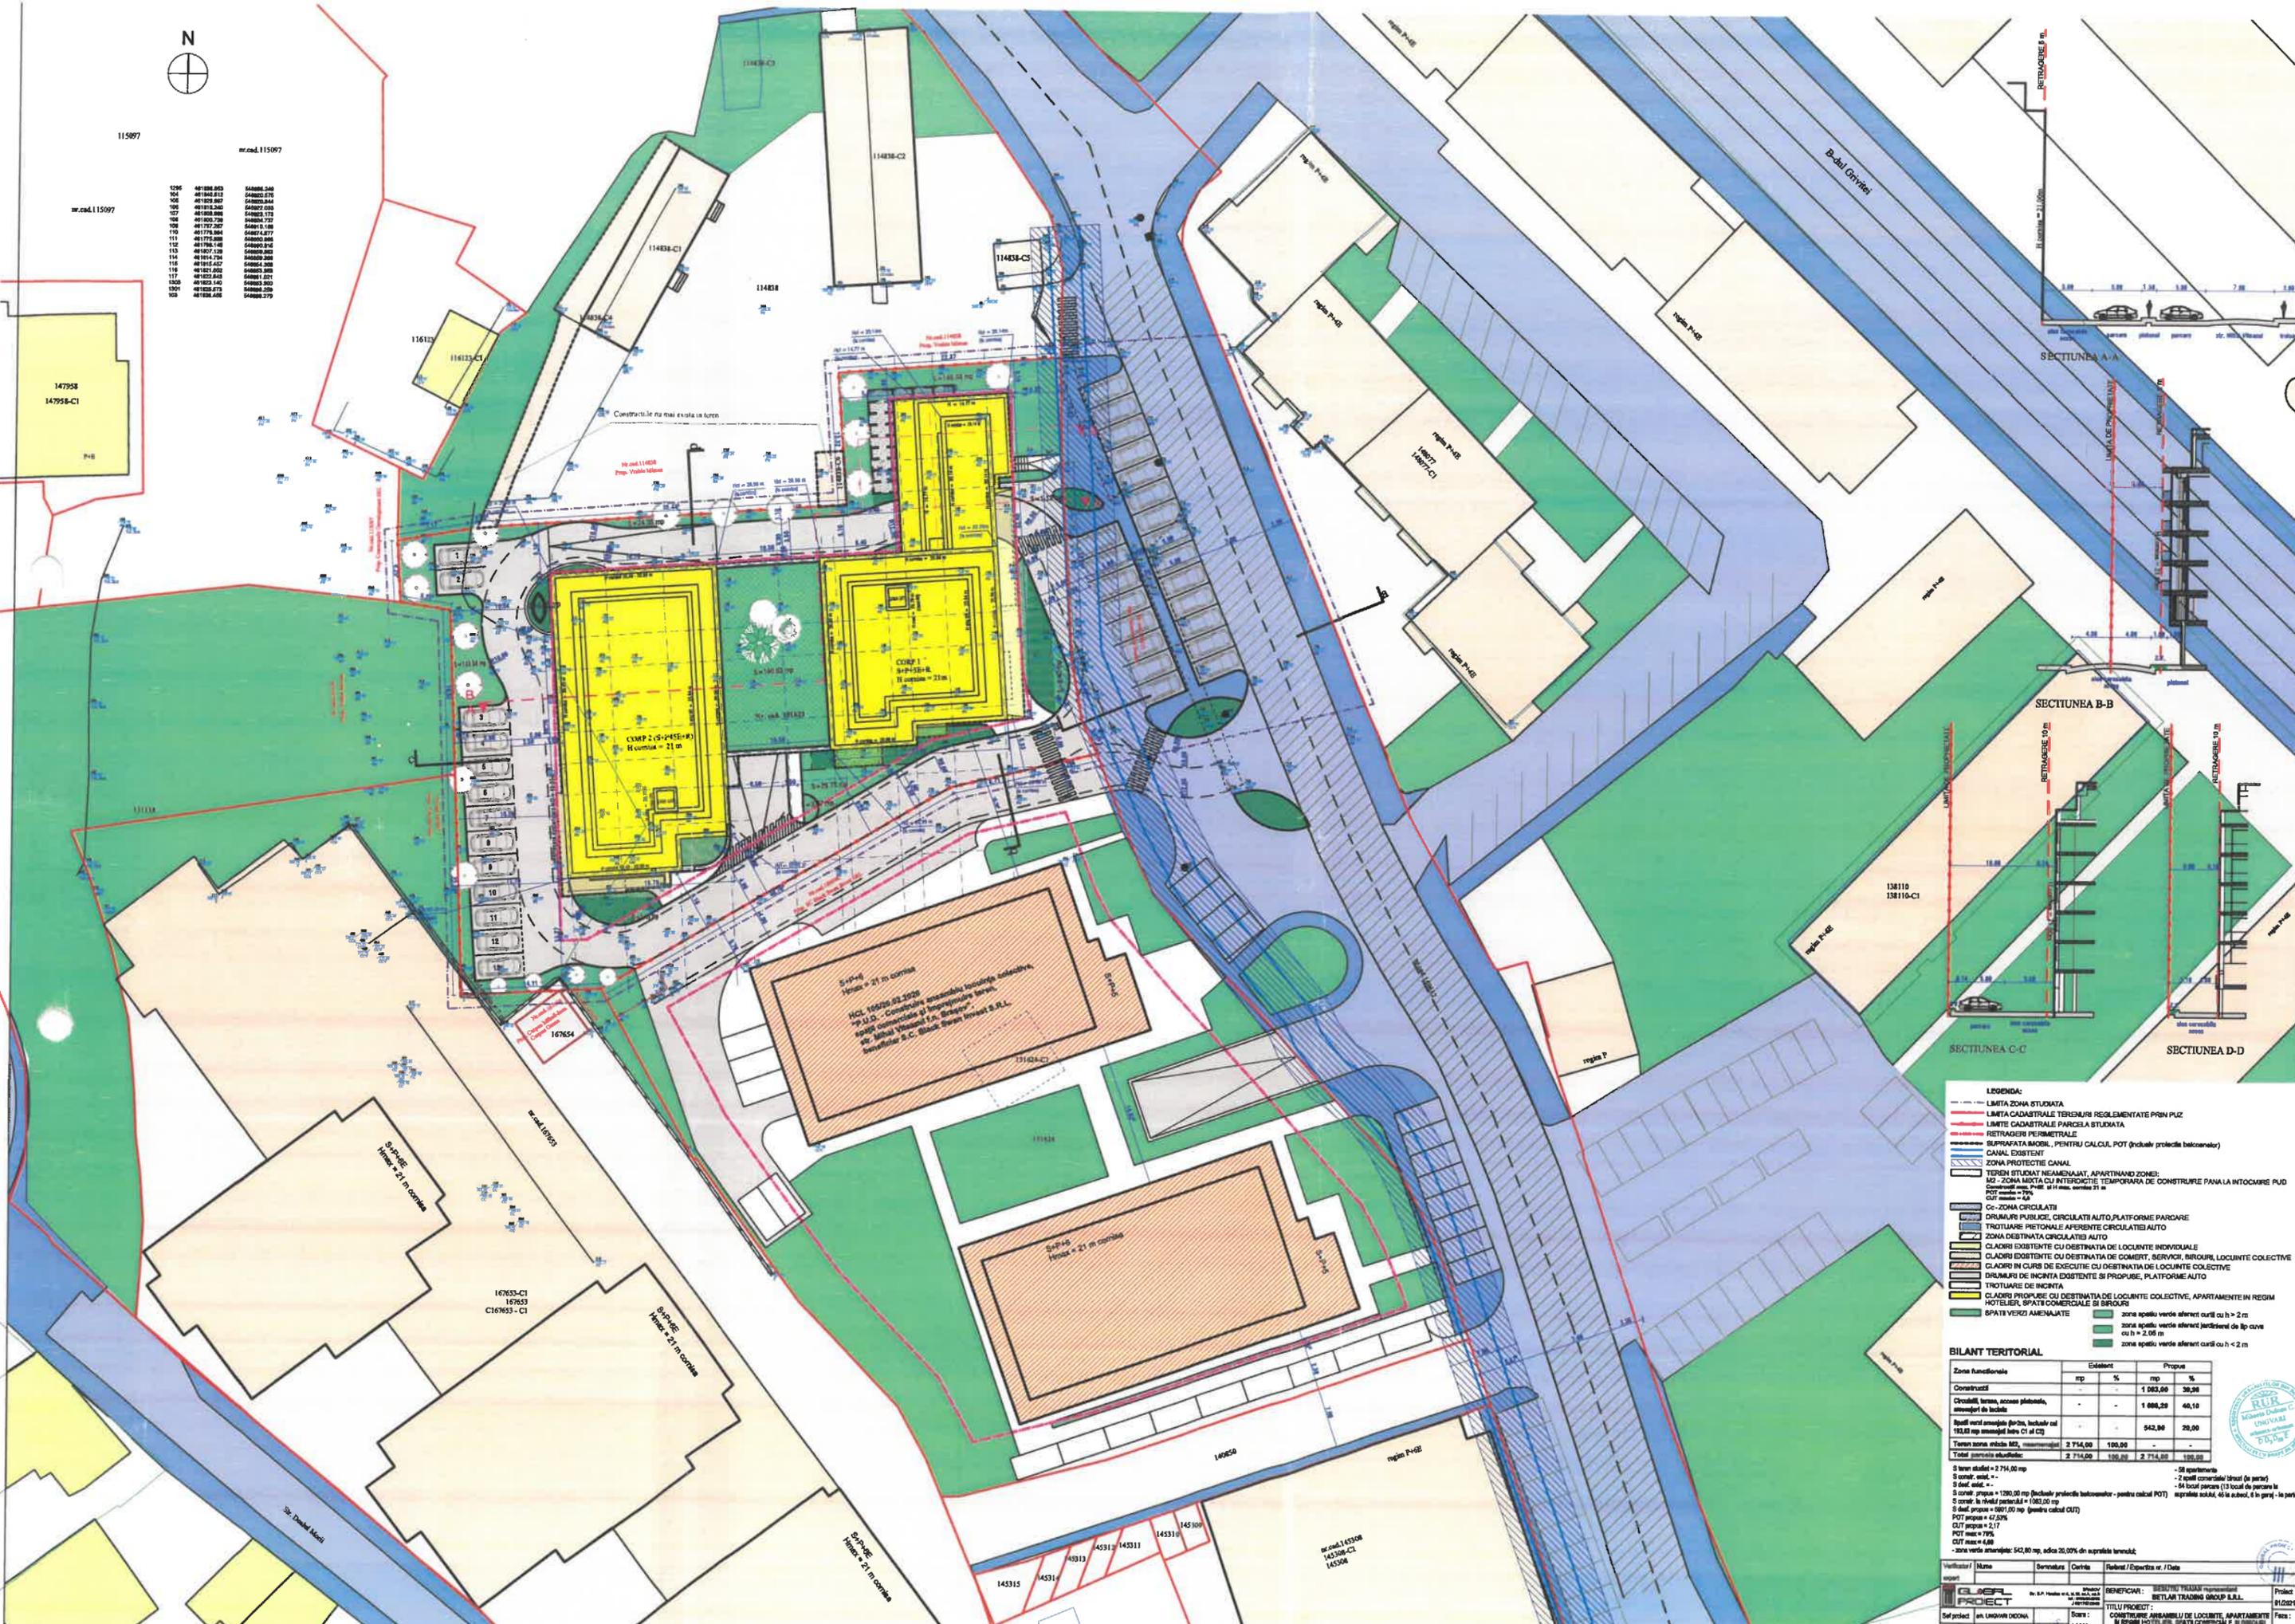


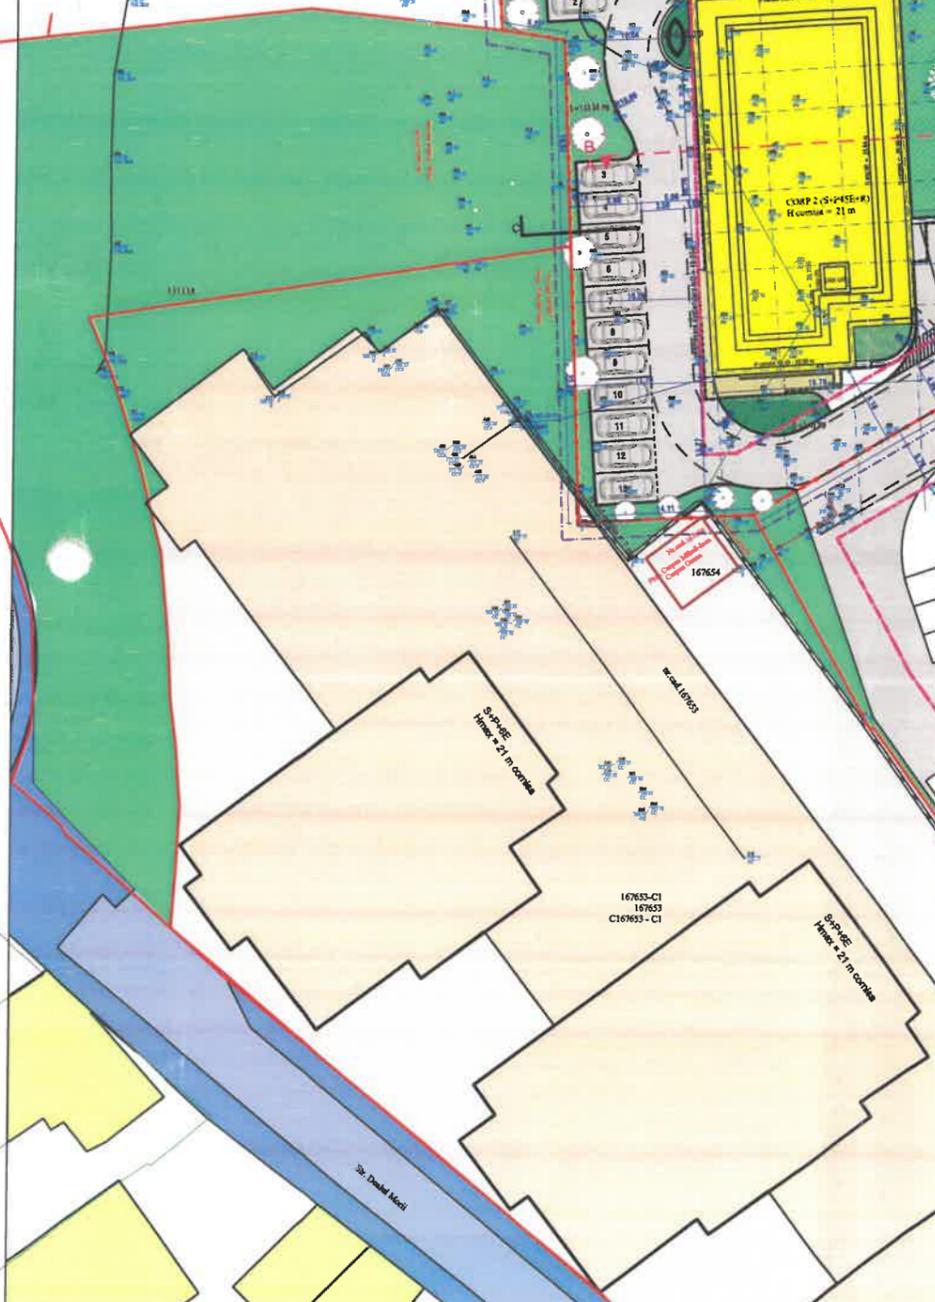

115897

nr.cad.115097

1296	40188.003	54888.348

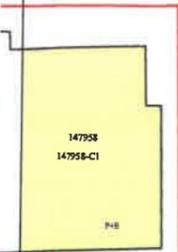

SECTIUNEA A-A

SECTIUNEA B-B

SECTIUNEA C-C

SECTIUNEA D-D

- LEGENDA:**
- LIMITA ZONA STUDIATA
 - LIMITA CADASTRALE TERENURI REGLEMENTATE PRIN PLZ
 - LIMITE CADASTRALE PARCELA STUDIATA
 - SUPRINATA BACIBIL, PENTRU CALCUL POT (include protectie balconoer)
 - CANAL EXISTENT
 - ZONA PROTECTIE CANAL
 - TEREN STUDIAT NEAMENAJAT, APARTINAND ZONEI:
 - ZONA MORTA CU INTERDICTIE TEMPORARA DE CONSTRUIRE PANA LA INTOCMIRE PUD
 - ZONA CIRCULATI
 - CIRCULARI PUIRUSE, CIRCULARI AUTO, PLATFORME PARCARE
 - TROTUARE PIETONALE AFERENTE CIRCULATIEI AUTO
 - ZONA DESTINATA CIRCULATIEI AUTO
 - CLADIRI EXISTENTE CU DESTINATIA DE LOCUINTE INDIVIDUALE
 - CLADIRI EXISTENTE CU DESTINATIA DE COMERT, SERVICII, BUCURII, LOCUINTE COLECTIVE
 - CLADIRI IN CURS DE EXECUTIE CU DESTINATIA DE LOCUINTE COLECTIVE
 - DIRAMURI DE INCINTA EXISTENTE SI PROPUSE, PLATFORME AUTO
 - TROTUARE DE INCINTA
 - CLADIRI PROPUSE CU DESTINATIA DE LOCUINTE COLECTIVE, APARTAMENTE IN REGIM HOTELIER, SPATII COMERCIALE SI SERVICII
 - SPATII VERZI AMENAJATE
 - zona spatiu verde aferent curtil cu h > 2 m
 - zona spatiu verde aferent jardinetelor de tip curte cu h > 2,06 m
 - zona spatiu verde aferent curtil cu h < 2 m

BILANT TERITORIAL

Zona functionala	Existent		Propus	
	mp	%	mp	%
Construții	-	-	1.083,00	38,38
Circulații, teren, accese pietonale, amenajări de locaie	-	-	1.088,29	40,16
Spații verzi amenajate (parc, locaie de joacă)	-	-	542,00	20,00
Total terenuri studiate:	2.714,00	100,00	2.714,00	100,00

S teren studiat = 2.714,00 mp
 S curtil exist. = -
 S curtil propus = 1.200,00 mp (include protectie balconoer - pentru calcul POT)
 S curtil la nivel existent = 1.083,00 mp
 S curtil propus = 1.083,00 mp (pentru calcul POT)
 - zona verde amenajate: 542,00 mp, adica 20,00% din suprafata terenului;

 Def. proiect: an. UNIVARI DECINA
 Scara: 1:750
 Proiectat: arh. UNIVARI DECINA
 Data: