


PUZ-LOCUINTE INDIVIDUALE STR. MORARULUI FN, MUNICIPIUL BRASOV
- REGLEMENTARI -

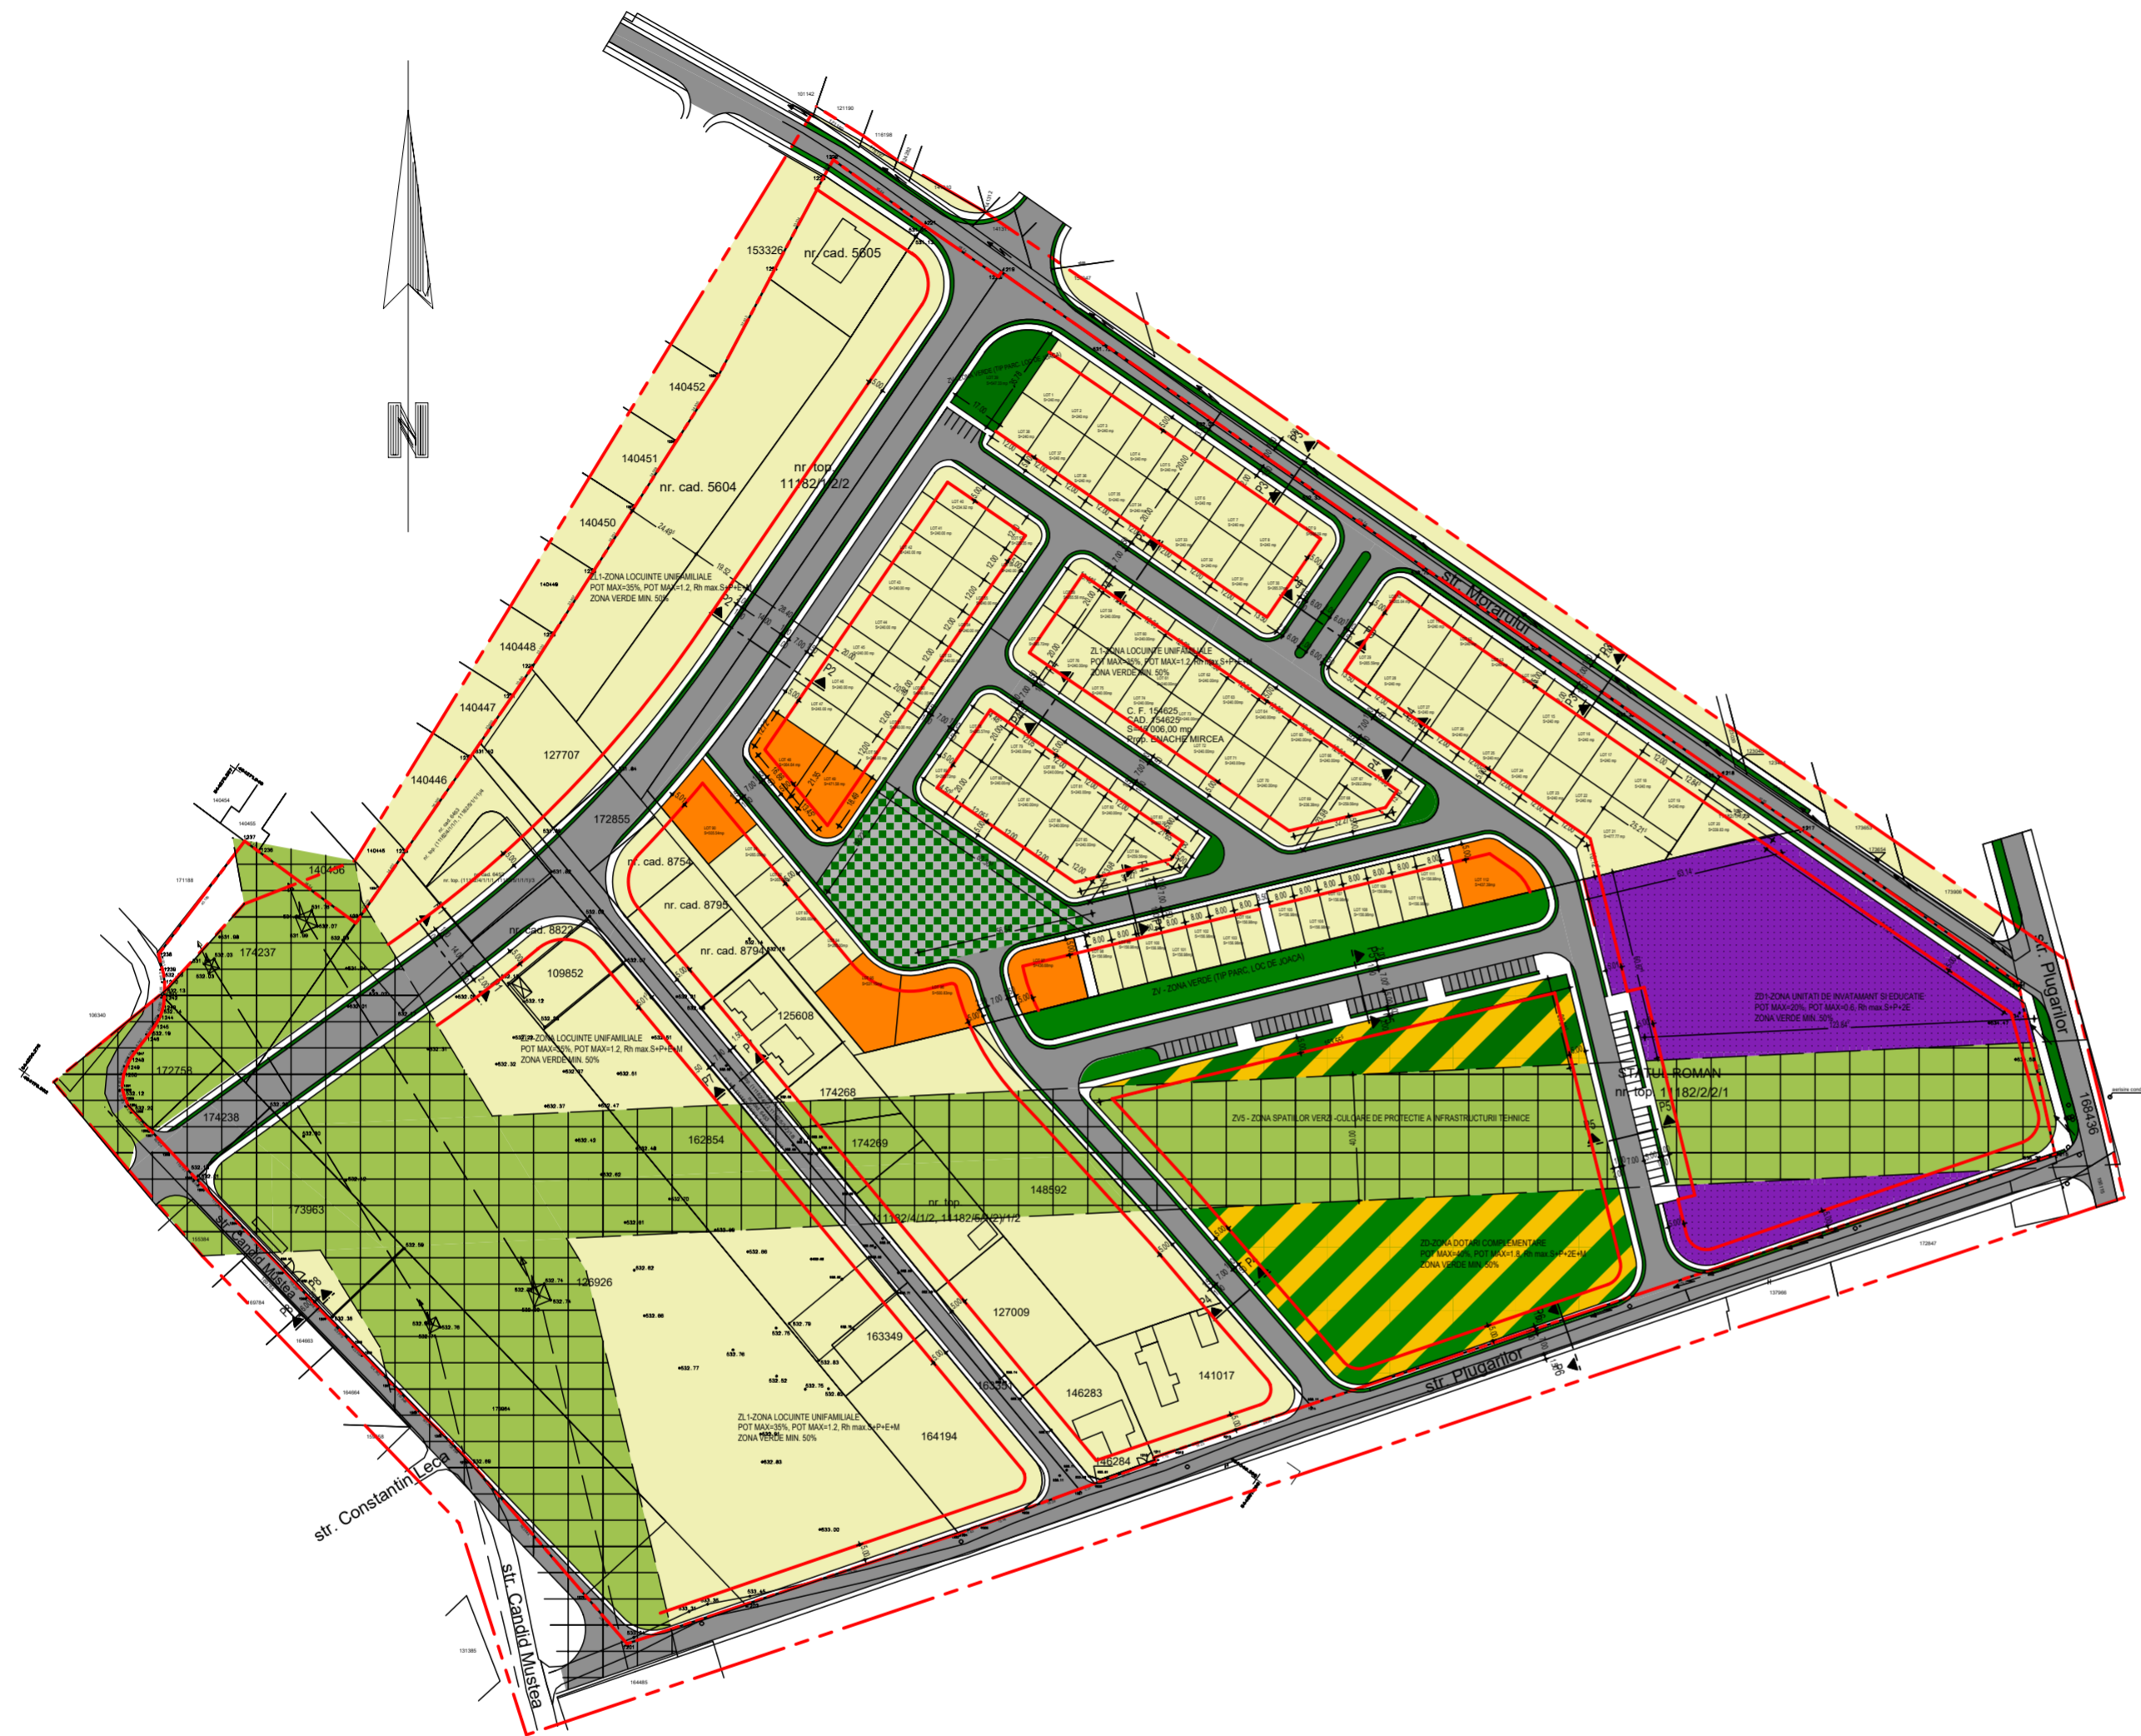

Plan topografic


Legenda:

- limita PLUZ
- imobile etera
- constructii etera
- imobile fara geometrie
- constructii
- gard de beton
- gard de lemn
- gard de plasa
- drum asfaltat
- drum betonat
- drum pietruit
- linii electrice
- ↑ stajii electricitate
- camin
- H hidrant
- frida
- poarta

Inventar de coordonate

Coordonate	X	Y
Sistem de referinta cote Marea Neagra 1975
 EXECUTANT
 OLDO SURVEY SRL
 CLASA III, SERIA RO-B-I, NUMAR 2395
 TUDOR IAN MUGUR
 CLASA CATEGORIA B,C, SERIA BV, NUMAR 232
 Data : 27.07.2022

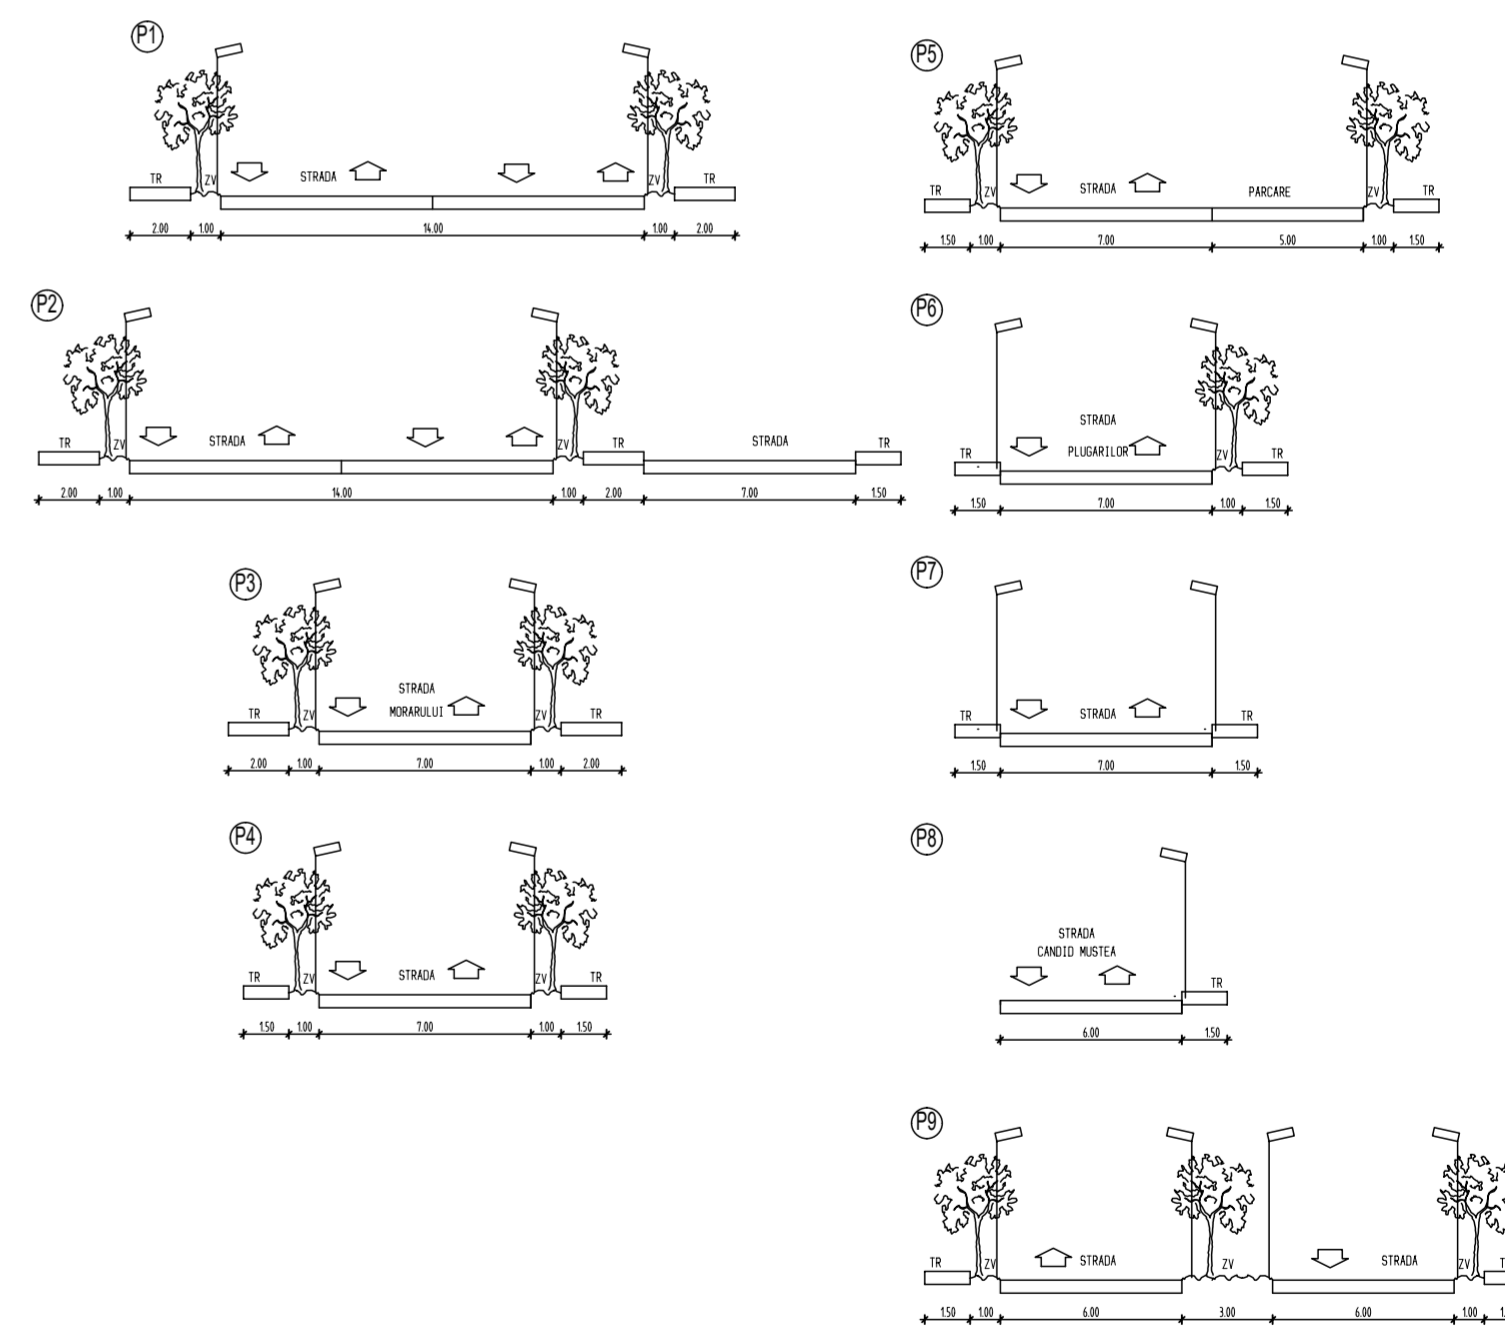

BILANT TERITORIAL

NR.CRT.	ZONE FUNCTIONALE	EXISTENT mp	EXISTENT %	PROPOS mp	PROPOS %
1.	TEREN NECONSTRUIT INTRAVILAN	100 998.00	67.20	0	0
3.	ZD - ZONA DOTARI COMPLEMENTARE, Rhmax=S+P+2E+M POT MAX=40% CUT MAX=1.8 Smin. spatii verzi=50%	0	0	8 083.00	5.38
3.	ZD1 - ZONA UNITATI DE INVATAMANT SI EDUCATIE, Rhmax=S+P+2 POT MAX=20% CUT MAX=0.6 Smin. spatii verzi=50%	0	0	8 132.00	5.41
4.	ZV - ZONA VERDE (TIP PARC, LOC DE JOACA) POT MAX CUT MAX, Rhmax- nu este cazul Smin. spatii verzi=90%	0	0	2 228.00	1.48
5.	ZVS - ZONA SPATIILOR VERZI - CULOARE DE PROTECTIE A INFRASTRUCTURII TEHNICE POT MAX CUT MAX, Rhmax, Smin. spatii verzi- nu este cazul	32 087.00	21.34	32 087.00	21.34
6.	ZONA CIRCULATII AUTO - PIETONALE SI ZONE VERZI	3 307.00	2.21	34 428.00	22.91
7.	TOTAL ZONA REGLEMENTATA	150 309.00	100	150 309.00	100

- LEGENDA:
- LIMITA ZONA STUDIATA
 - LIMITA ZONA REGLEMENTATA
 - ZL1 - ZONA LOCUINTE UNIFAMILIALA
 - ZD - ZONA DOTARI COMPLEMENTARE
 - ZD1 - ZONA UNITATI DE INVATAMANT SI EDUCATIE
 - ZV - ZONA VERDE (TIP PARC, LOC DE JOACA)
 - ZVS - ZONA SPATIILOR VERZI - CULOARE DE PROTECTIE A INFRASTRUCTURII TEHNICE
 - CIRCULATII AUTO SI PIETONALE
 - P1 — ALINIERE PROPUSA
 - ▲ — PROFILE STRADALE

BIROU DE ARHITECTURA J 08/206/1998, CIF. RO10290793 BRASOV str.CALEA BUCURESTI 51 ap TEL 0268/306332 FAX 0268/306333 e-mail office@top-form.ro		 Beneficiar: ATZBERGER MAGDALENA PENTRU ENACHE MIRCEA Amplasament: str. MORARULUI, F.N. MUN. BRASOV, jud. BRASOV		Proiect nr. 10/2021	
SPECIFICATIE	NUME	SEMNATURA	Scara: 1/2000	Titlu proiect: INTOCMIRE P.U.Z. ZONA DE LOCUINTE INDIVIDUALE CU MODIFICAREA TRAMEI STRADALE	Faza: P.U.Z.
PROIECTAT	arh. Atzberger Magdalena		Data: 01/2023	Titlu plansa: REGLEMENTARI	Plansa nr. U-04
DESEANAT	arh. Atzberger Magdalena				