


PLAN URBANISTIC DE DETALIU:
Locuinte Colective S+P+3E+R sau S+P+4E, Str N Labis FN Brasov

loc. Brasov, JUD. BRASOV Proprietar: LEPADAT SIMONA-ELENA
Nr.cad. 142722, CF 142722 Brasov

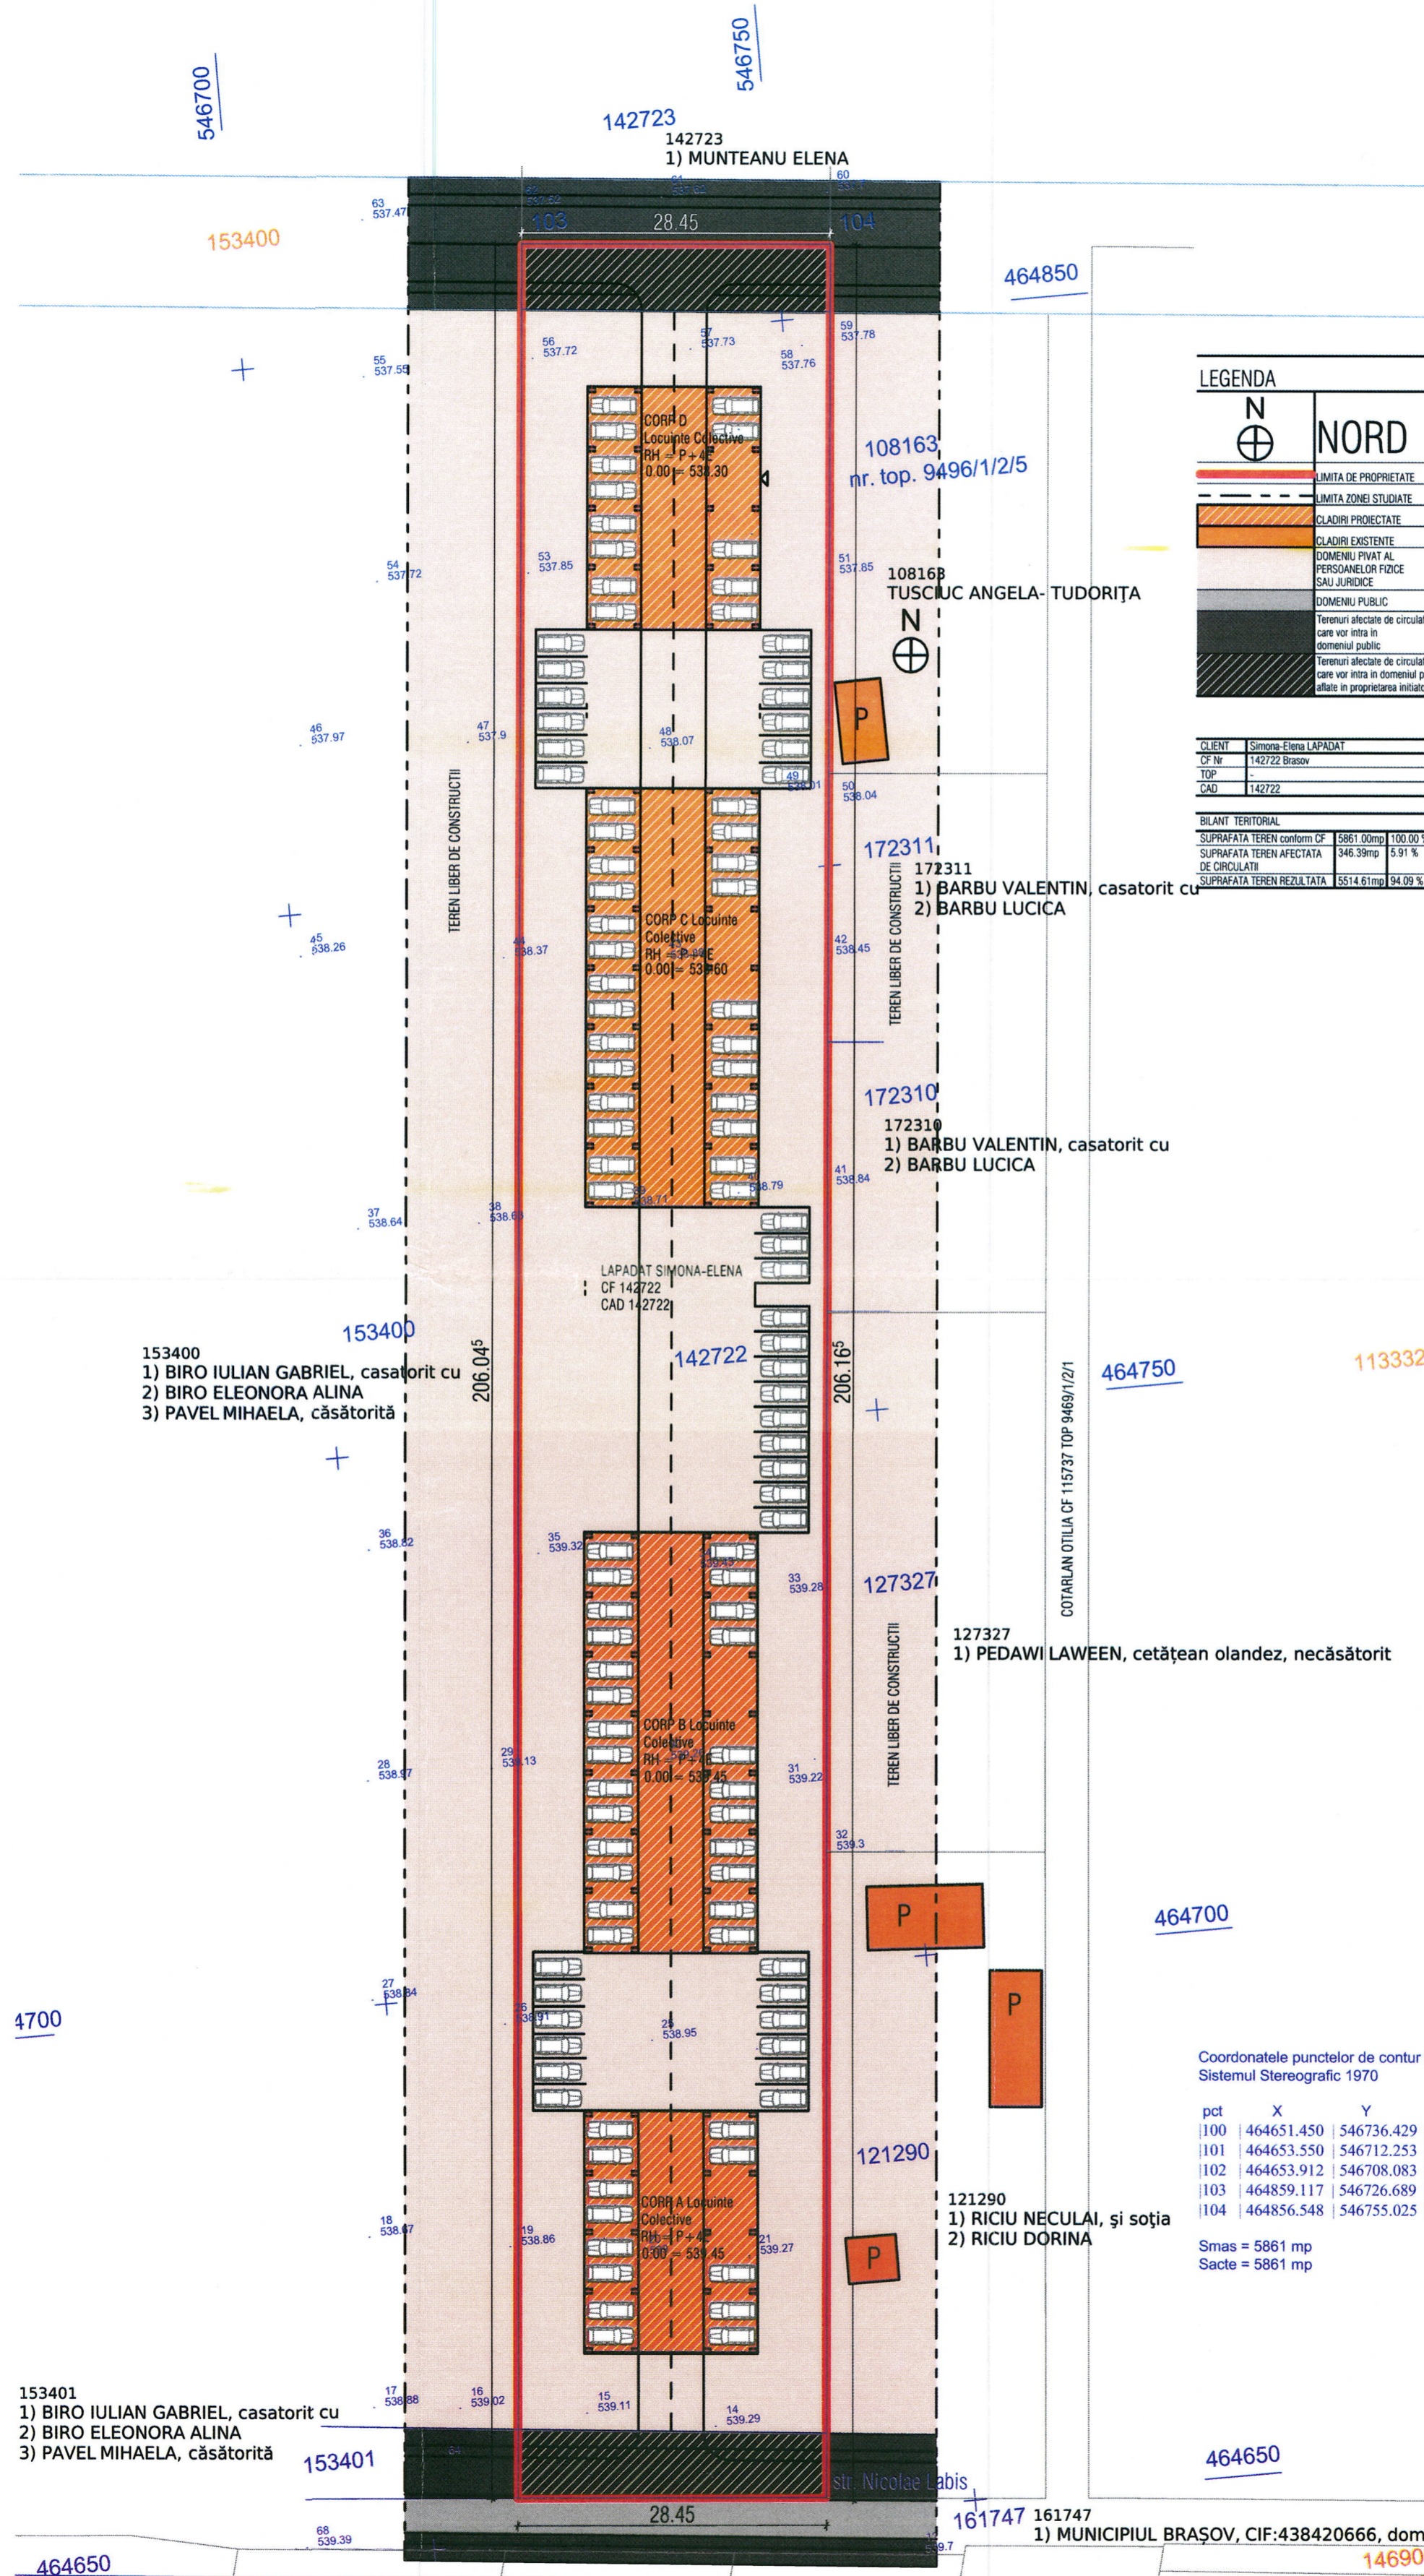


LEGENDA

N
NORD

- LIMITA DE PROPRIETATE
- LIMITA ZONEI STUDIATE
- CLADIRI PROIECTATE
- CLADIRI EXISTENTE
- DOMENIU PRIVAT AL PERSOANELOR FIZICE SAU JURIDICE
- DOMENIU PUBLIC
- Terenuri afectate de circulații care vor intra în domeniul public
- Terenuri afectate de circulații care vor intra în domeniul public aflate în proprietatea initiatorilor PUD

CLIENT	Simona-Elena LAPADAT
CF Nr	142722 Brasov
TOP	
CAD	142722

BILANT TERITORIAL	
SUPRAFATA TEREN conform CF	5861.00mp 100.00 %
SUPRAFATA TEREN AFECTATA DE CIRCULATI	346.39mp 5.91 %
SUPRAFATA TEREN REZULTATA	5514.61mp 94.09 %

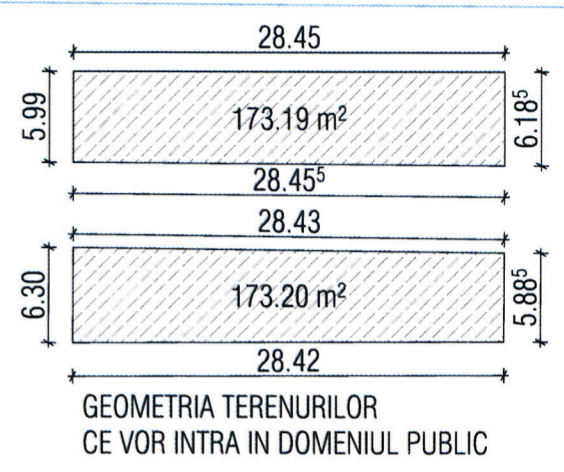

TEREN IN STUDIU
142722
1) LĂPĂDAT SIMONA-ELENA

TABEL CU PROPRIETARIII IMOBILELOR DIRECT INVECINATE

- 142723
1) MUNTEANU ELENA
- 108163
TUSCIUC ANGELA- TUDORIȚA
- 172311
1) BARBU VALENTIN, casatorit cu
2) BARBU LUCICA
- 172310
1) BARBU VALENTIN, casatorit cu
2) BARBU LUCICA
- 127327
1) PEDAWI LAWEEN, cetățean olandez, I
- 121290
1) RICIU NECULAI, și soția
2) RICIU DORINA
- 153400
1) BIRO IULIAN GABRIEL, casatorit cu
2) BIRO ELEONORA ALINA
3) PAVEL MIHAELA, căsătorită
- 153401
1) BIRO IULIAN GABRIEL, casatorit cu
2) BIRO ELEONORA ALINA
3) PAVEL MIHAELA, căsătorită
- 161747
1) MUNICIPIUL BRAȘOV, CIF:438420666, domeniu public

ZAMFIR
BIANCA-
FLORICA

Coordonatele punctelor de contur in Sistemul Stereografic 1970

pct	X	Y
100	464651.450	546736.429
101	464653.550	546712.253
102	464653.912	546708.083
103	464859.117	546726.689
104	464856.548	546755.025

Smas = 5861 mp
Sacte = 5861 mp



Daniela
Hlinschi

Semnat digital de Daniela Hlinschi
Data: 2024.03.29 11:26:51 +02'00'