
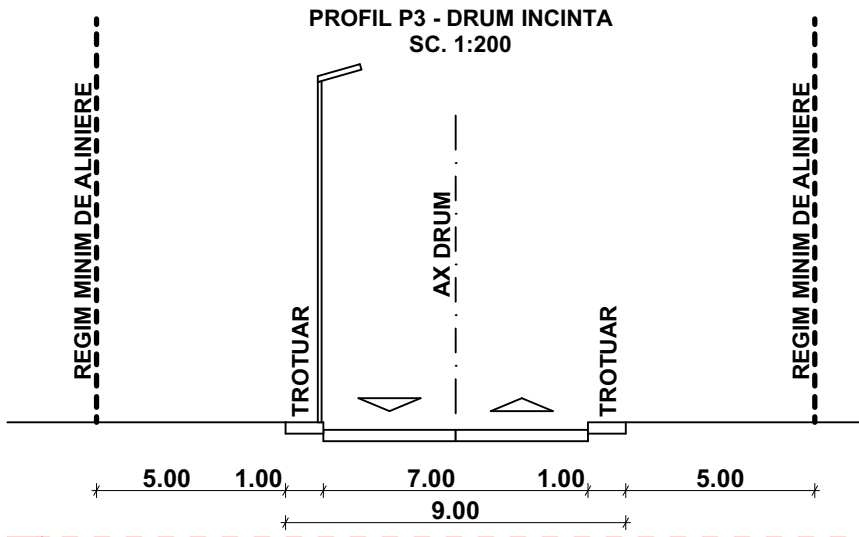
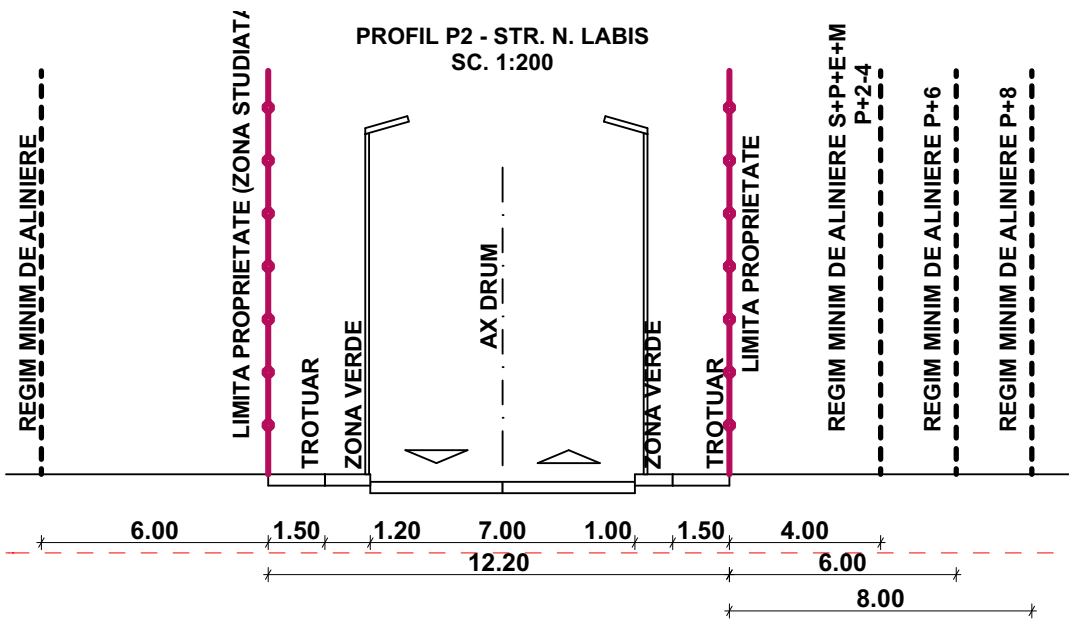
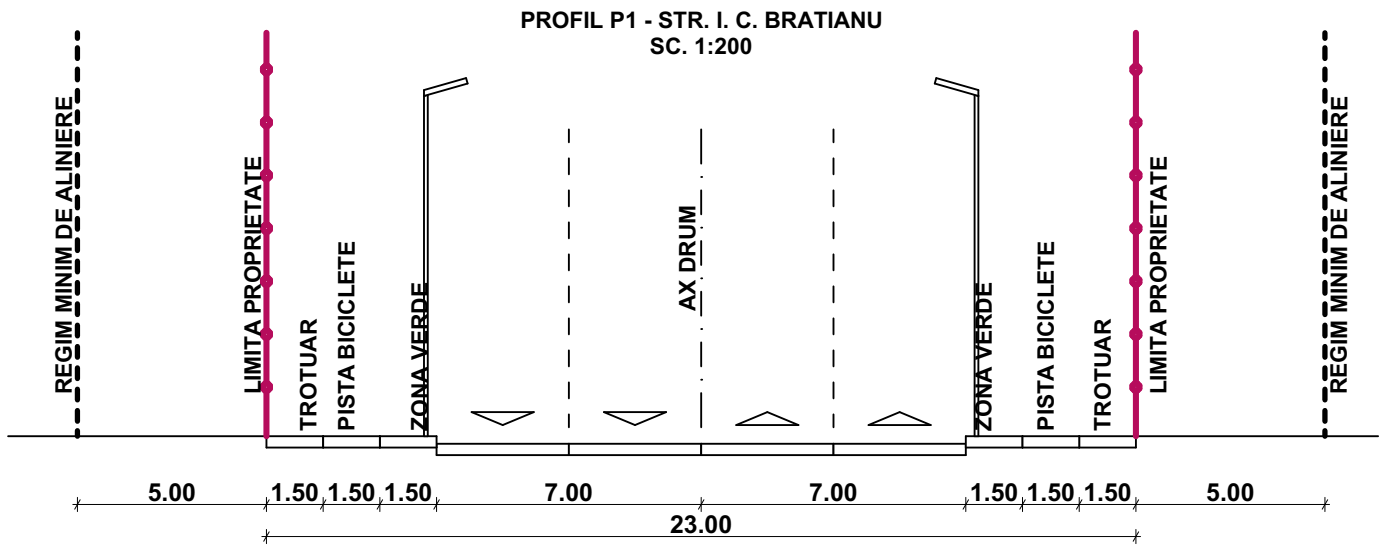
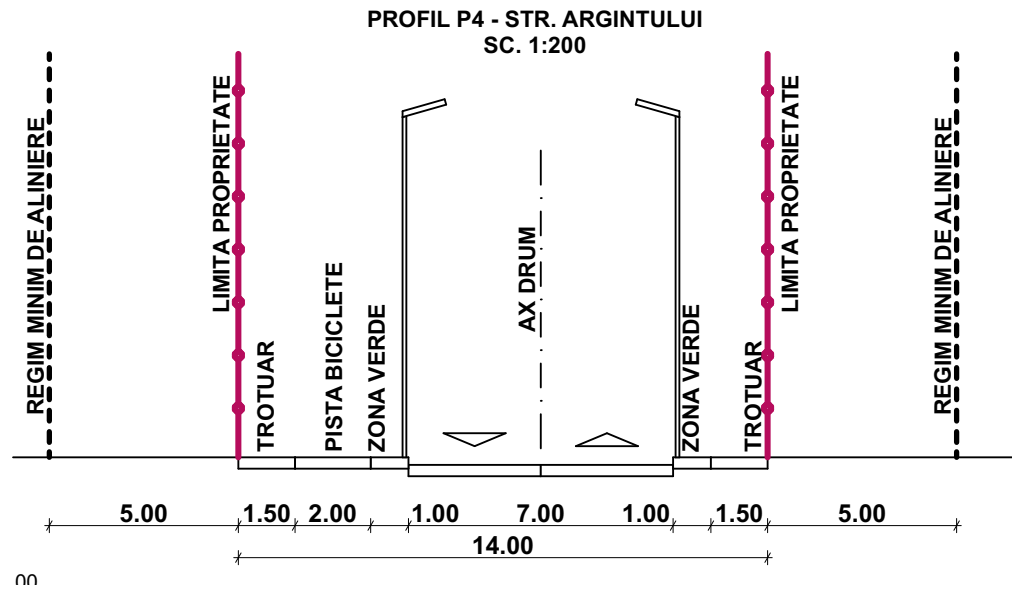


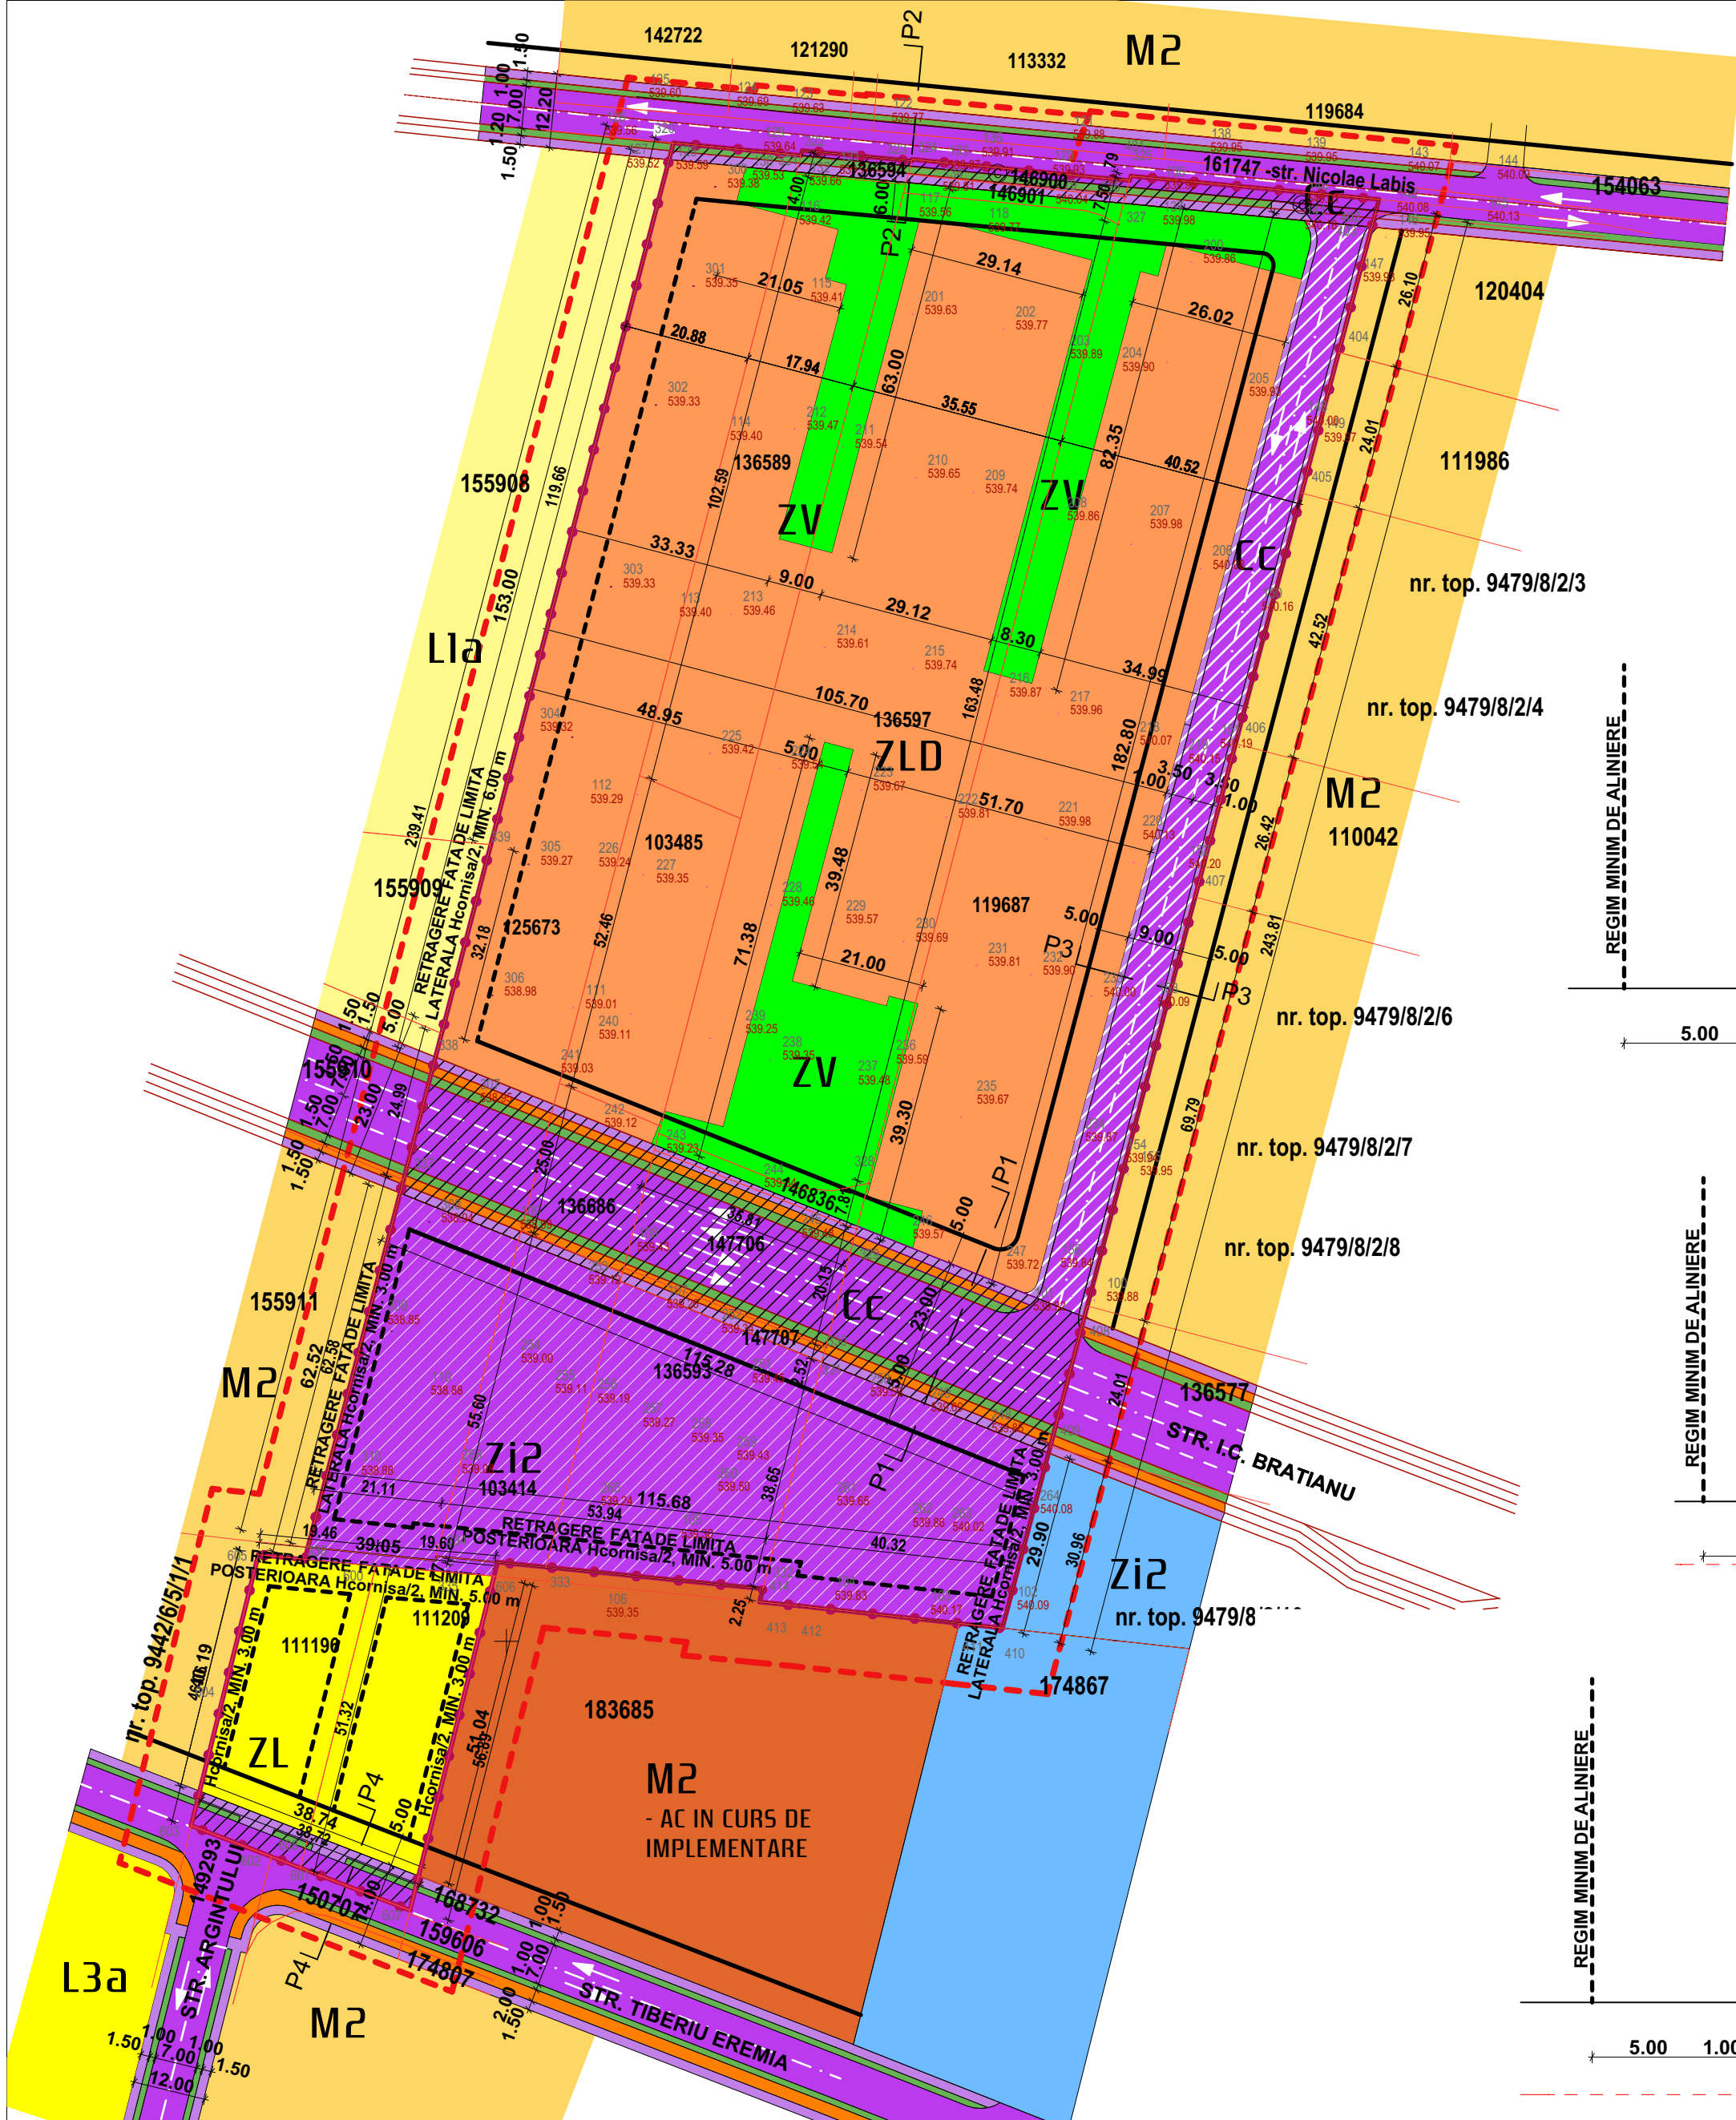

<

COPYRIGHT! Acest proiect este proprietatea intelectuala a S.C. MLOAD STUDIO S.R.L. Instrainarea, multiplicarea sau folosirea cu alta destinatie decat cea prevazuta in contract a planselor sau materialelor aferente intra sub incidenta legii dreptului de autor.									
proiectant general:		SC MLOAD STUDIO SRL			beneficiar:			faza	
		CF: R038819372			DEANE ALINA ADELA			PUZ	
		tel. 0740049969 mload.bia@gmail.com			nume proiect:			proiect nr.	
					INTOCMIRE PUZ - CONSTRUIRE LOCUINTE COLECTIVE			140/2025	
specificatie		nume			amplasament:			nume plansa:	
sef proiect:		arh. LORANT MOLNAR			str. Nicolae Labis FN, mun. Brasov, jud. Brasov, CF 125673, 136594, 136589, 103485, 136686, 103414, 146900, 146901, 136597, 146836, 147706, 147707, 136593, 119687, 111196, 111209			U-04	
proiectat:		arh. SIMONA BUCUR			scara:			format:	
proiectat:		arh. LORANT MOLNAR			1:1000			A3 LE	
desenat:		arh. ADELINA MOLNAR			data:				
					februarie 2025				